


Westansicht Schulgebäude (Altbau und Neubau)

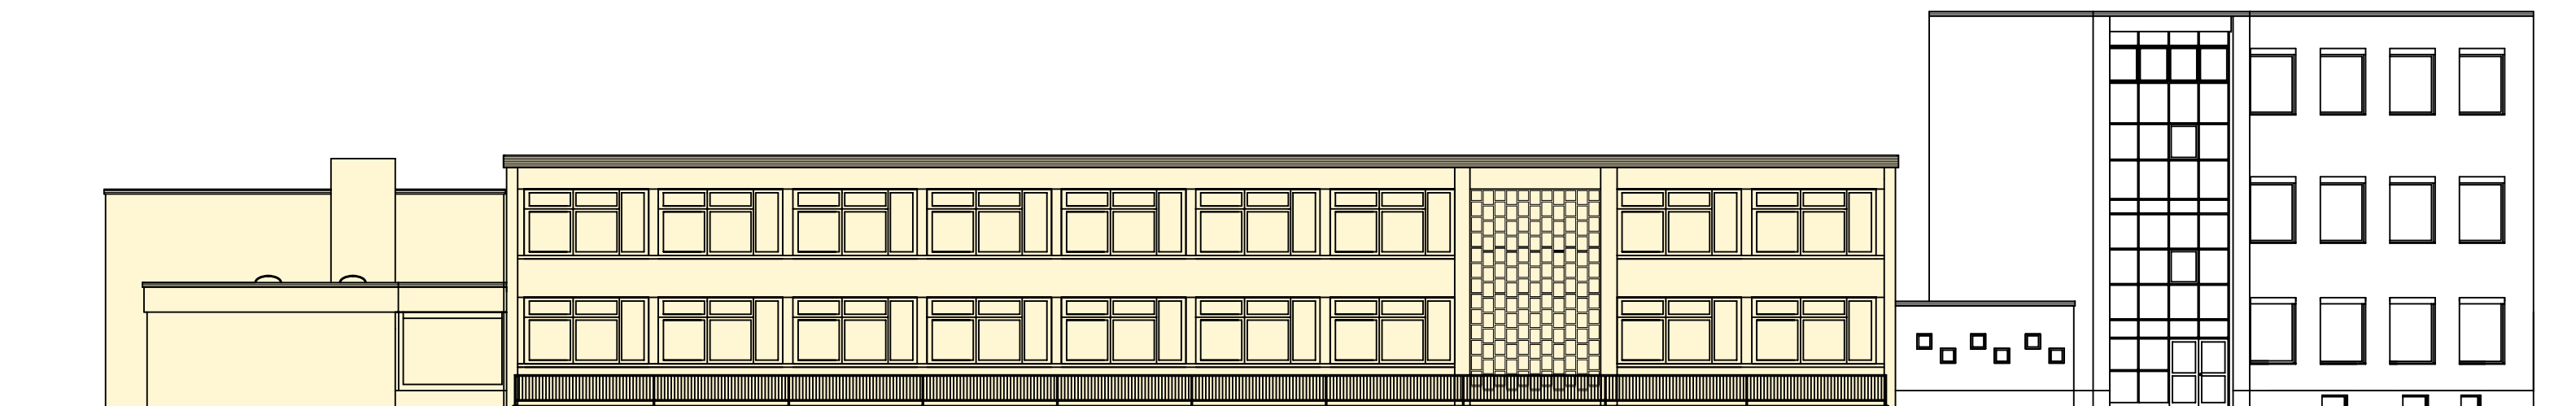

Ostansicht Schulgebäude (Altbau und Neubau)

Stadt Leverkusen

Fb. Gebäudewirtschaft / Abtl. Neubau

GGs Im Kirchfeld / Ansicht Schulgebäude
Fassaden- und Fenstererneuerung
Im Kirchfeld 15

21.11.2013

M 1:200

