


Kolonie II "Anna"


Anlage 2

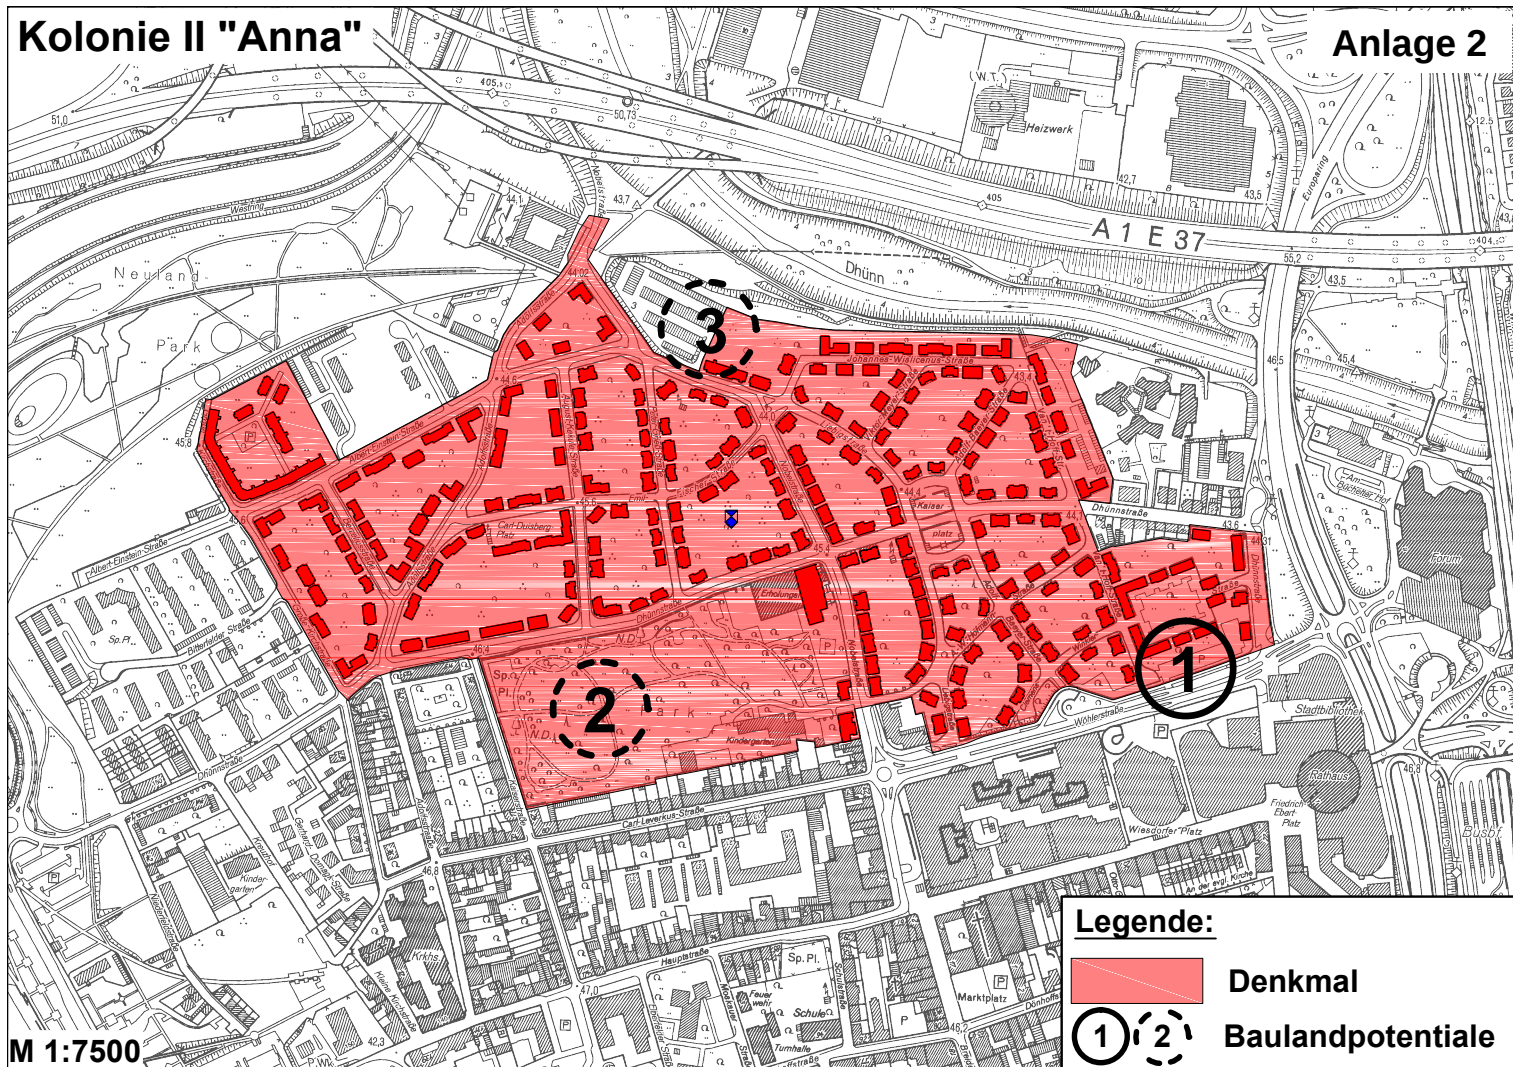

Legende:

- Denkmal
- 1 2 Baulandpotentiale

Historische Karte 1928

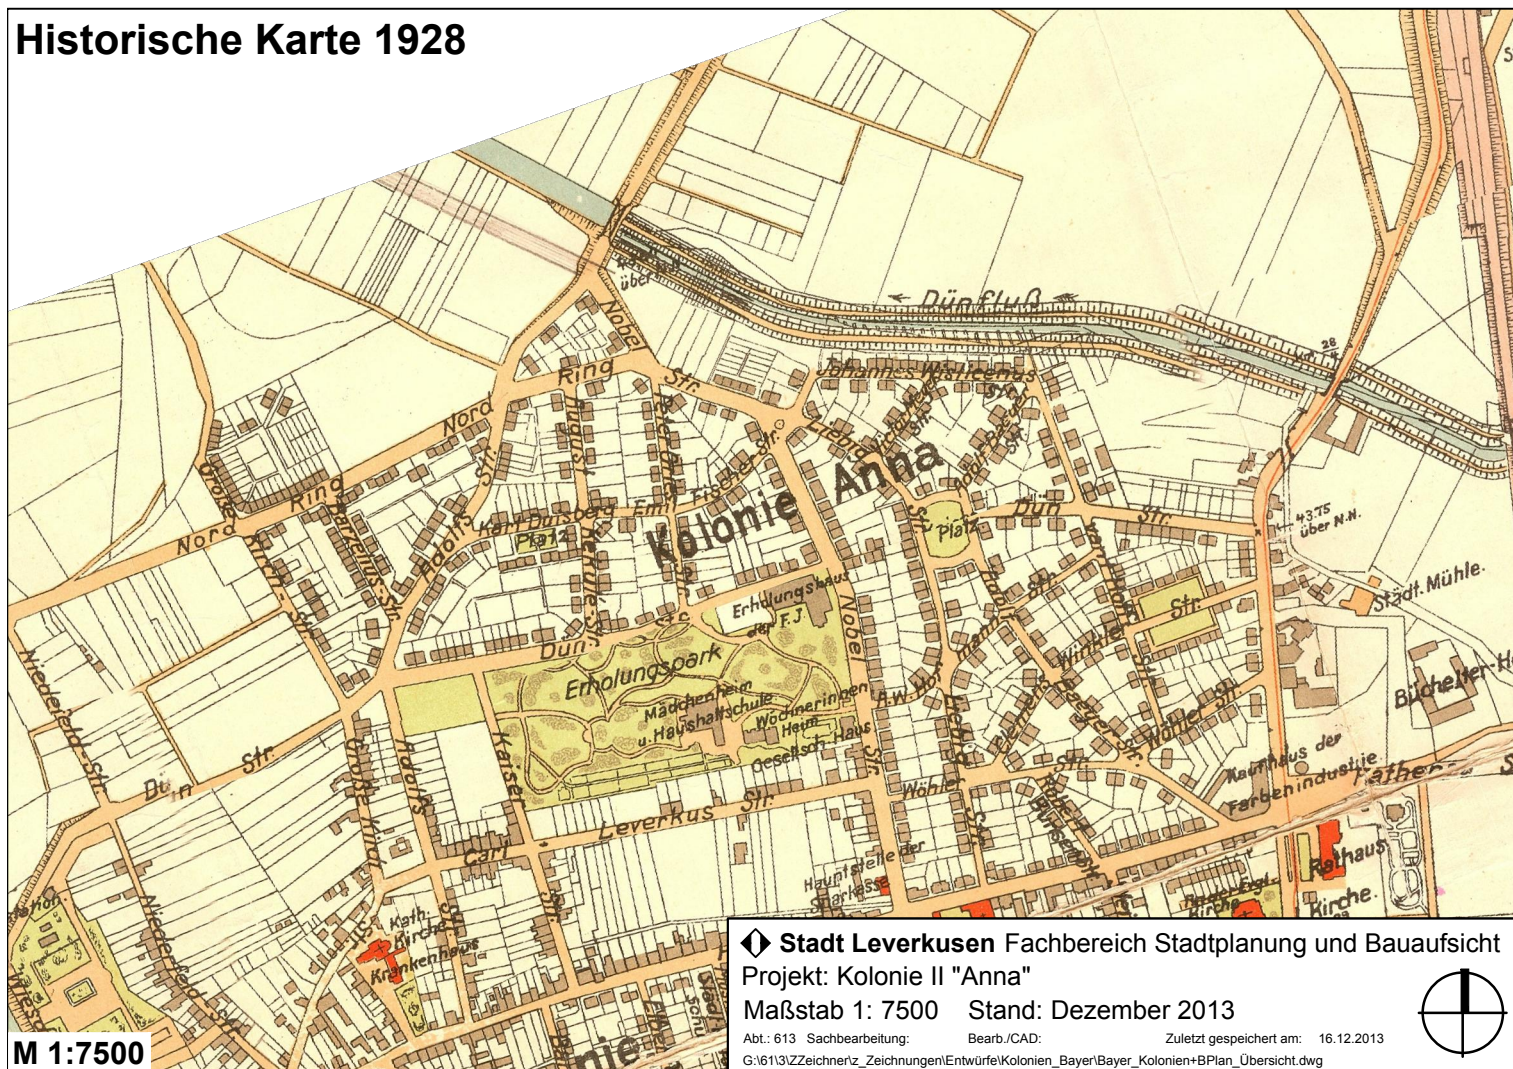

Stadt Leverkusen Fachbereich Stadtplanung und Bauaufsicht

Projekt: Kolonie II "Anna"

Maßstab 1: 7500 Stand: Dezember 2013

Abt.: 613 Sachbearbeitung: Bearb./CAD: Zuletzt gespeichert am: 16.12.2013

G:\613\Zeichner\Zeichnungen\Entwürfe\Kolonien_Bayer\Bayer_Kolonien+BPlan_Übersicht.dwg

