



Bebauungsplanübersicht

Anlage 1b

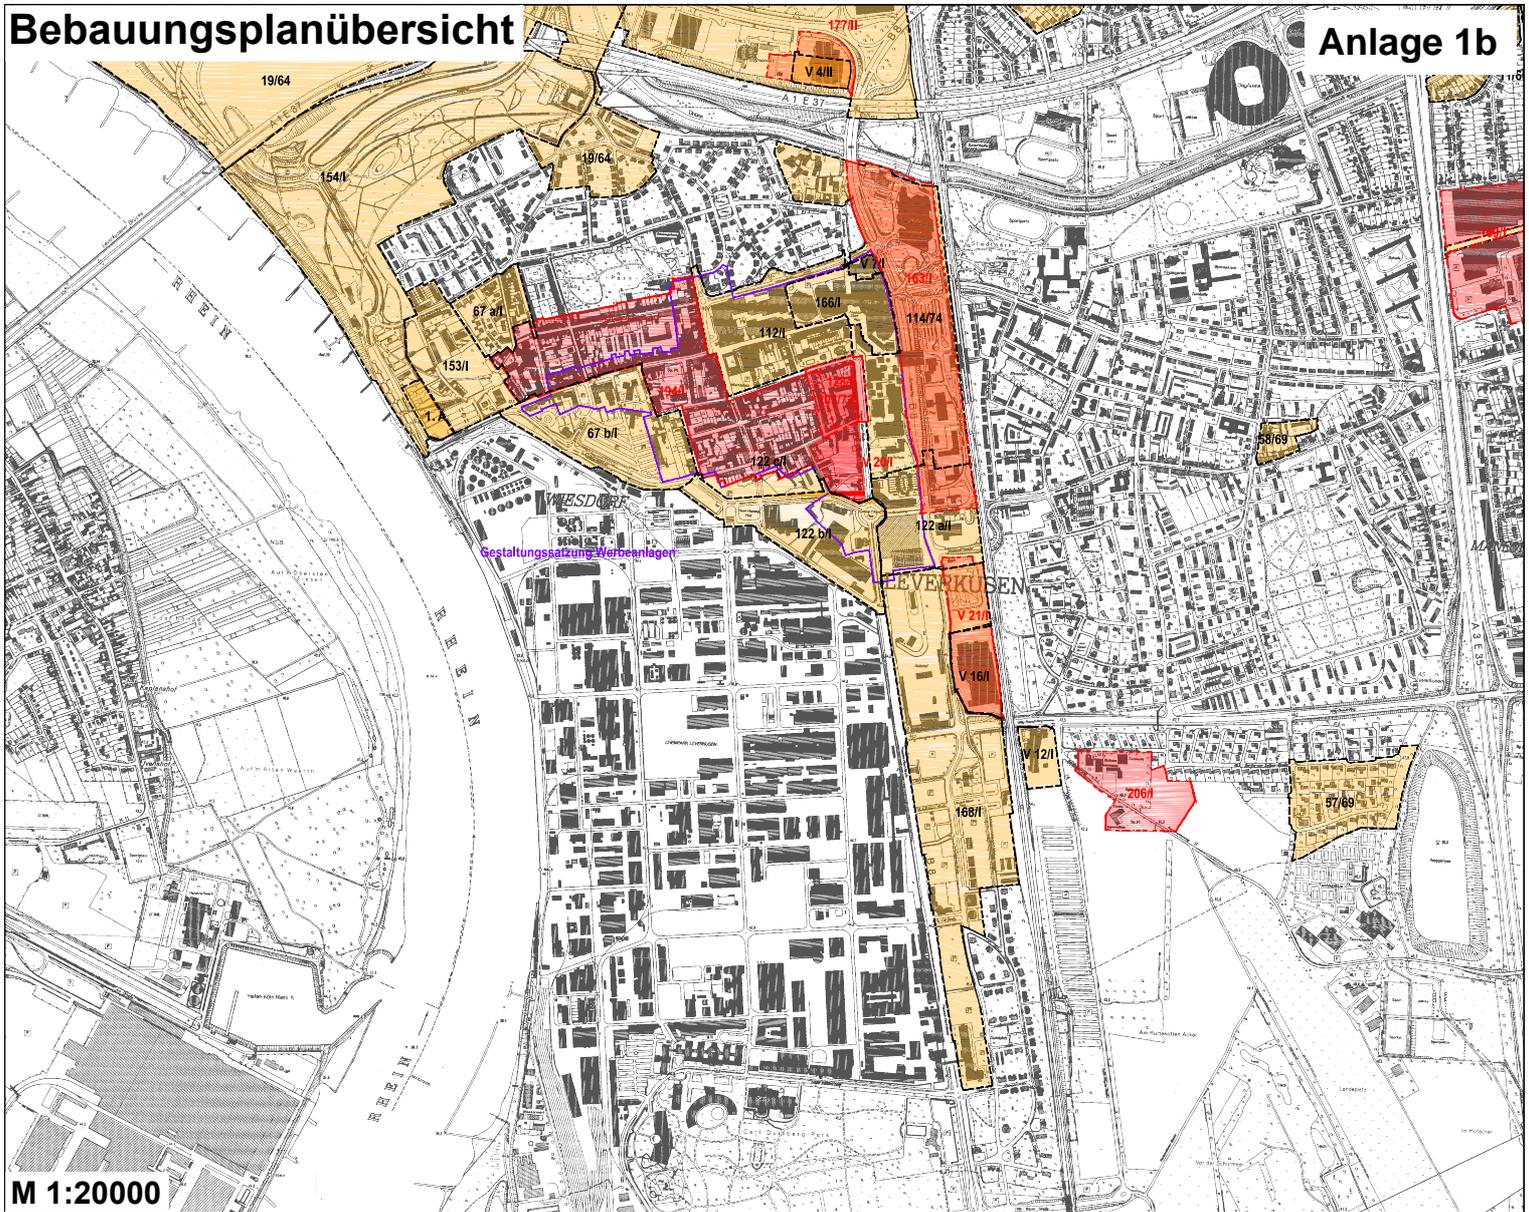

M 1:20000

Ausschnitt B-Plan Nr.19/64

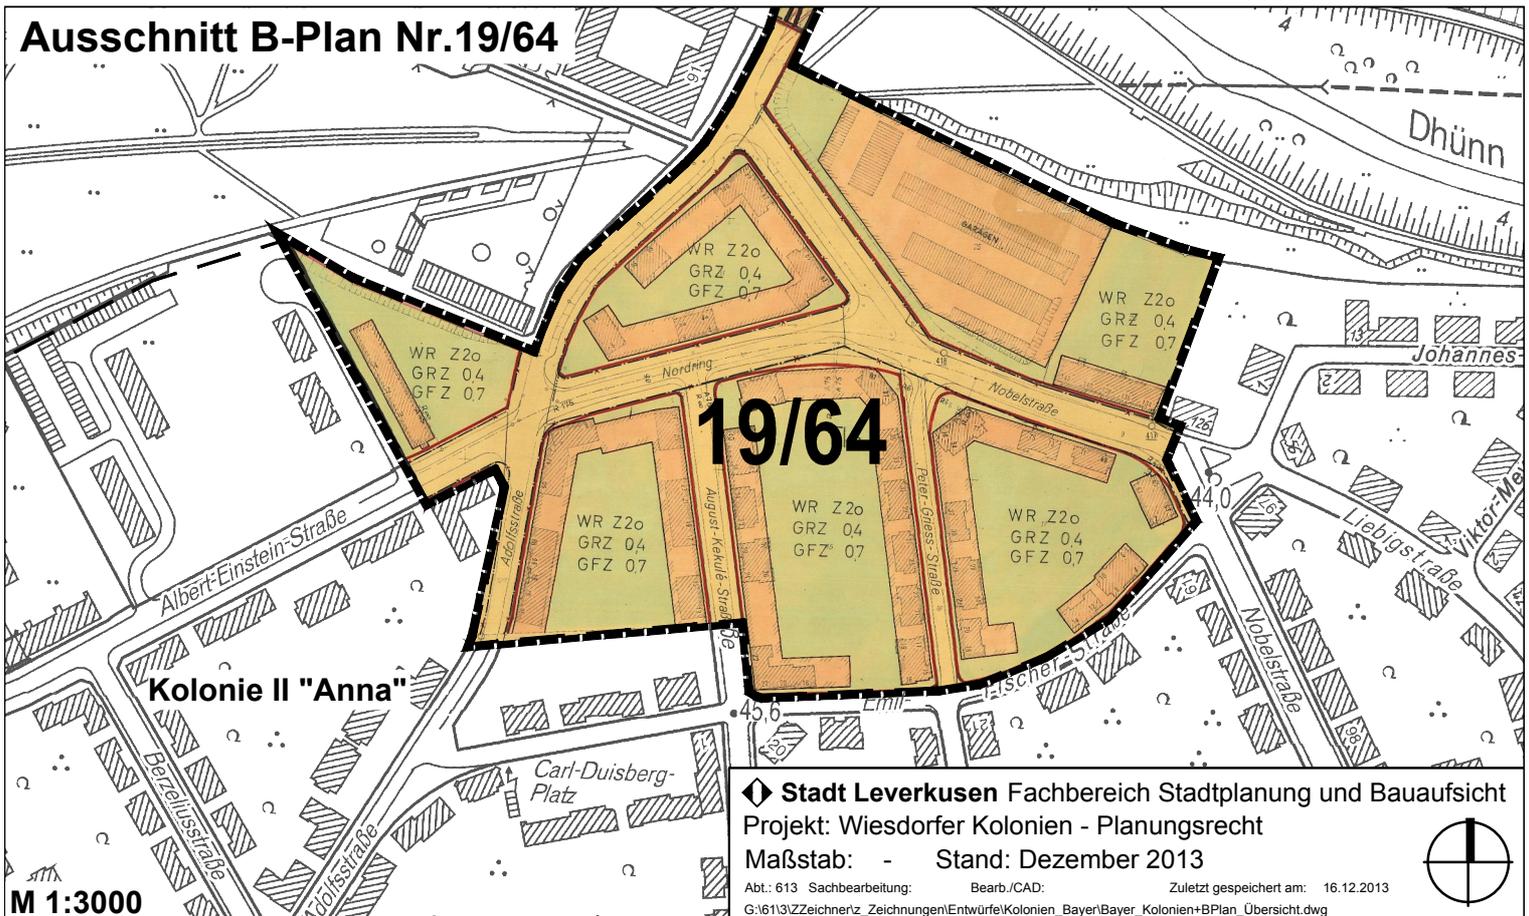

M 1:3000

Stadt Leverkusen Fachbereich Stadtplanung und Bauaufsicht
Projekt: Wiesdorfer Kolonien - Planungsrecht
Maßstab: - Stand: Dezember 2013

Abt.: 613 Sachbearbeitung: Bearb./CAD: Zuletzt gespeichert am: 16.12.2013
G:\613\Zeichner\Zeichnungen\Entwürfe\Kolonien_Bayer\Bayer_Kolonien+BPlan_Übersicht.dwg

