
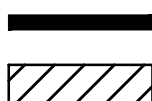


Geltungsbereich des Bebauungsplanes Nr. 193/III "Gesundheitspark Leverkusen"

Anlage 1

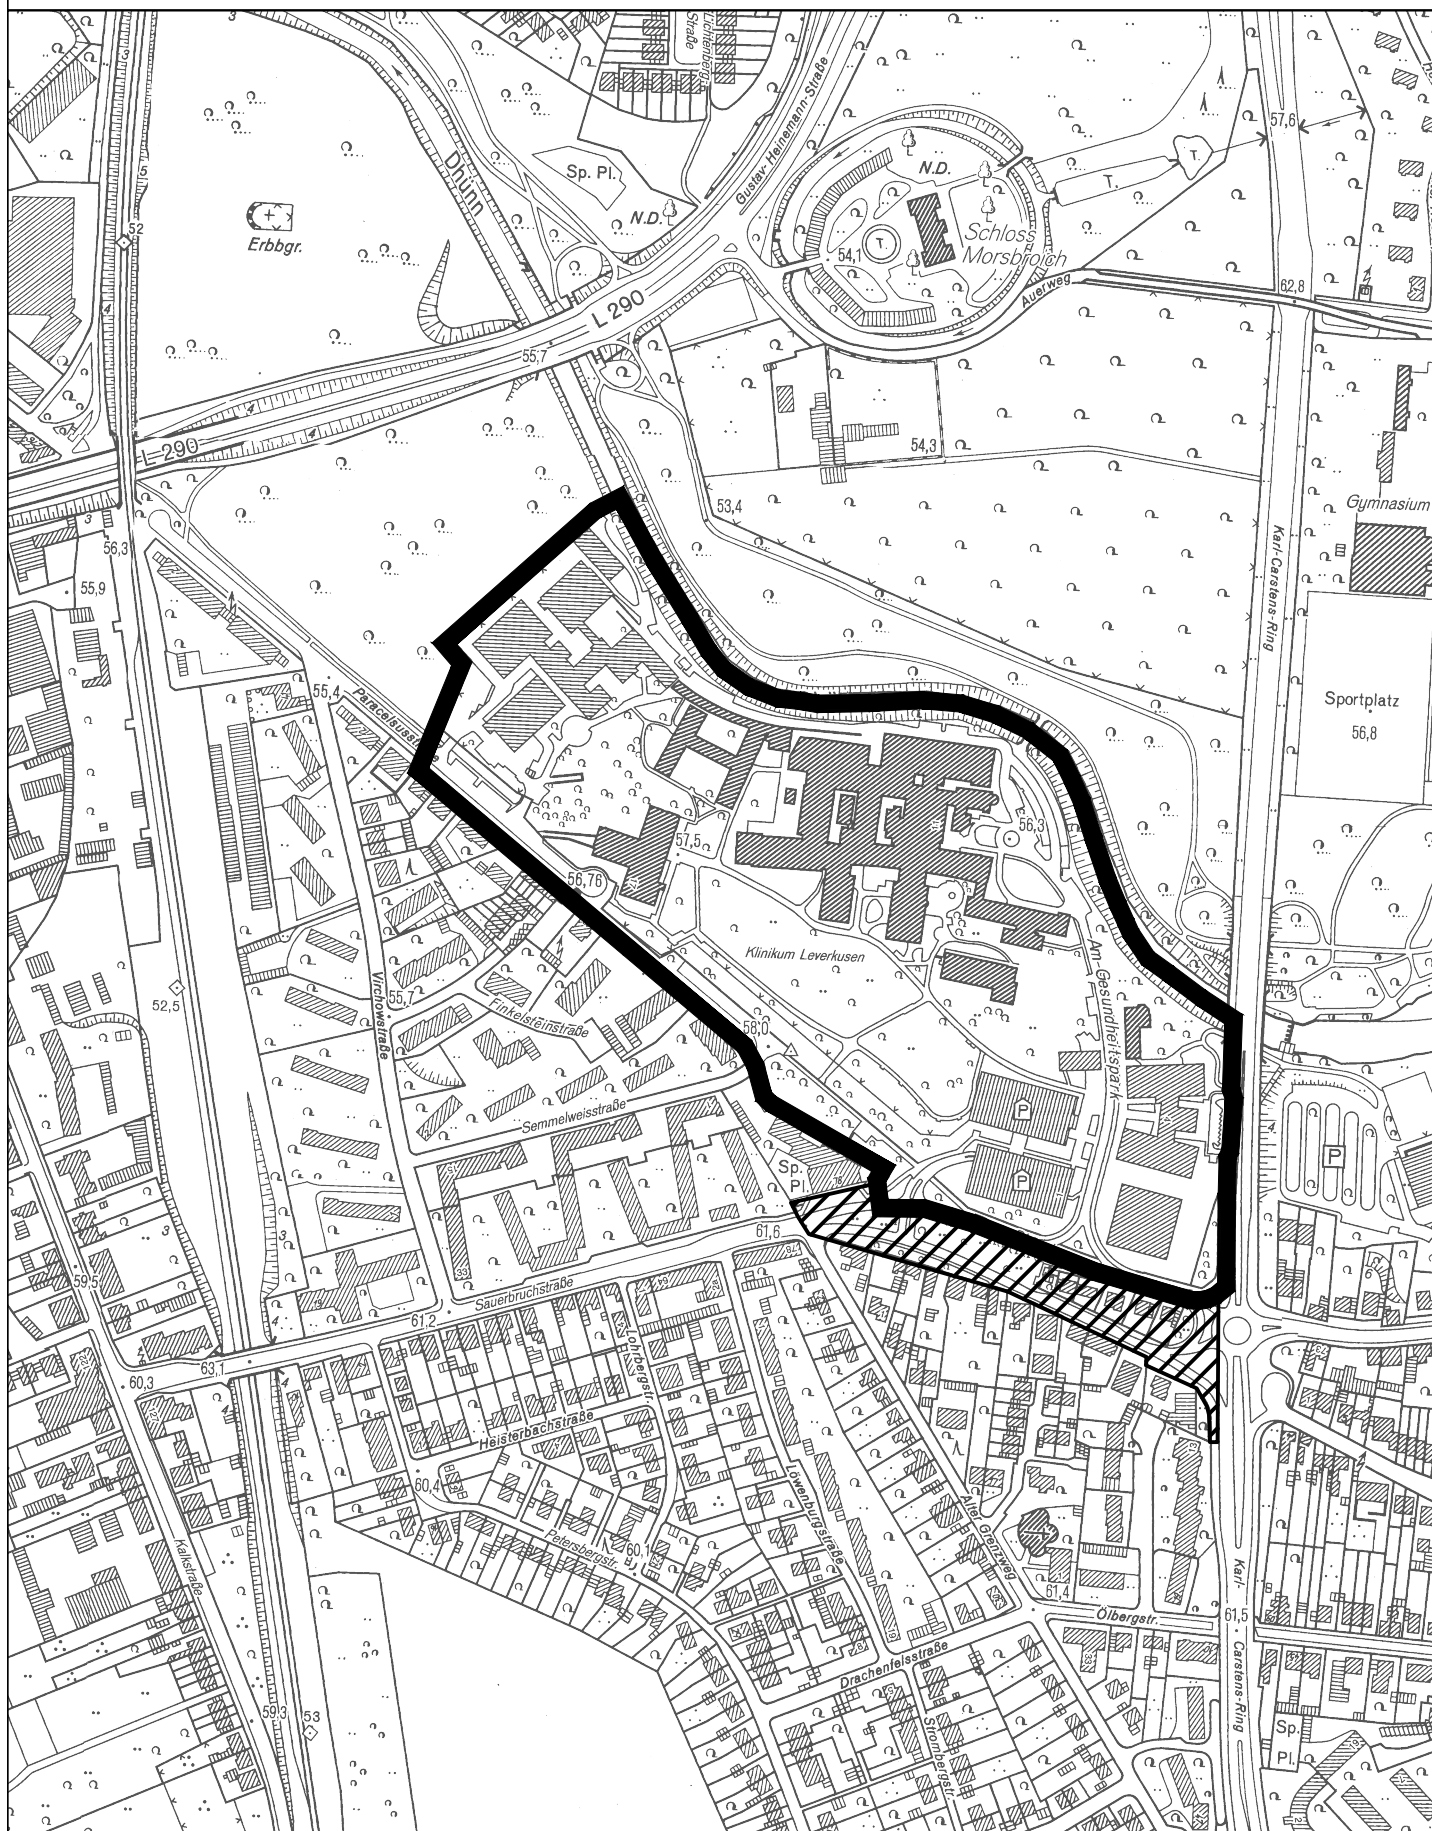

Geltungsbereich des Bebauungsplanes Nr. 193/III
"Gesundheitspark Leverkusen"

entfallender Geltungsbereich



Stadt Leverkusen Fachbereich Stadtplanung und Bauaufsicht

Projekt: Bebauungsplan Nr. 193/III "Gesundheitspark Leverkusen"

Maßstab 1:5000

Stand: Dezember 2013

Abt.: 613 Sachbearbeitung: Mü

Bearb./CAD: Tho

Zuletzt gespeichert am: 18.12.2013

G:\613\Zeichner\Zeichnungen\BPläne\193_III_Gesundheitspark_Leverkusen\Anlagen\193_1_Anlage_1_Geltungsbereich_03_12_2013.dwg

