







Bäume der Adolf-Baeyer-Str

Nr.:	1.	**Gleditsia triacanthos (Christusdornbaum)**	
		Stamm Ø	22 cm
		Krone Ø	8 m
Nr.:	2.	**Sophora japonike (Schnurbaum)**	
		Stamm Ø	43 cm
		Krone Ø	16 m
Nr.:	3.	**Sophora japonike (Schnurbaum)**	
		Stamm Ø	48 cm
		Krone Ø	16 m
Nr.:	4.	**Sophora japonike (Schnurbaum)**	
		Stamm Ø	22 cm
		Krone Ø	8 m
Nr.:	5.	**Sophora japonike (Schnurbaum)**	
		Stamm Ø	31 cm
		Krone Ø	12 m
Nr.:	6.	**Sophora japonike (Schnurbaum)**	
		Stamm Ø	34 cm
		Krone Ø	13 m
Nr.:	7.	**Sophora japonike (Schnurbaum)**	
		Stamm Ø	20 cm
		Krone Ø	6 m
Nr.:	8.	**Sophora japonike (Schnurbaum)**	
		Stamm Ø	49 cm
		Krone Ø	18 m
Nr.:	9.	**Sophora japonike (Schnurbaum)**	
		Stamm Ø	41 cm
		Krone Ø	18 m

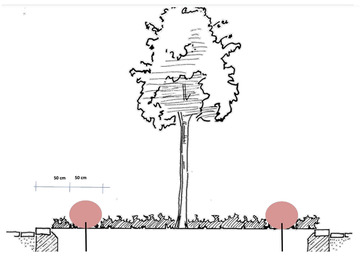

Adolf - Baeyer - Strasse

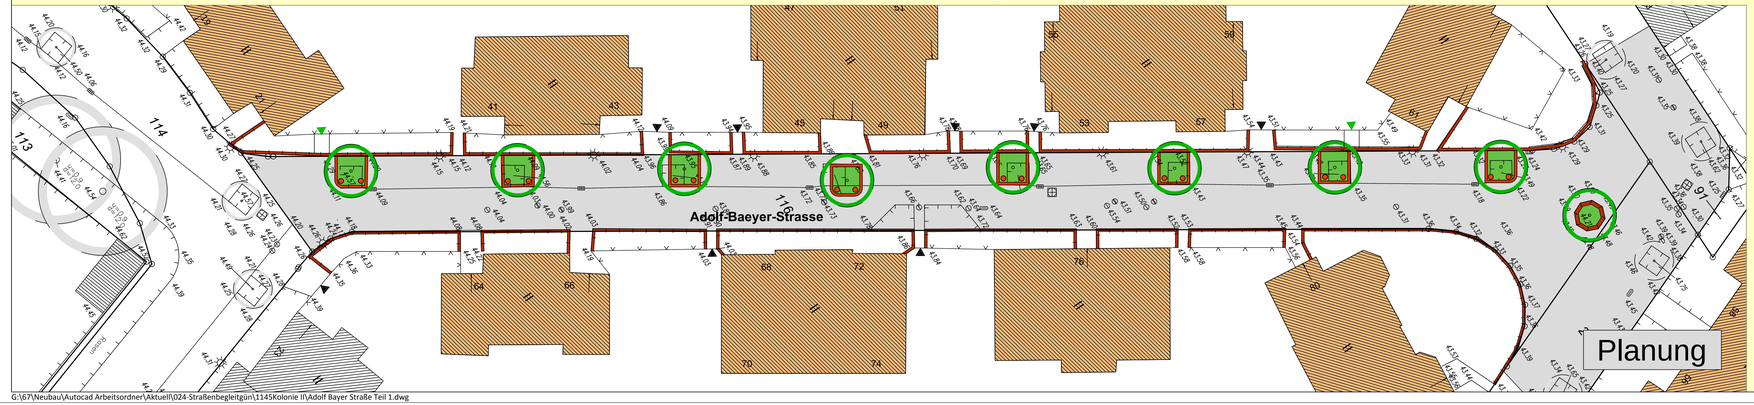

LEGENDE

- Baum vorhanden
- Baum neu
- Bodendecker
- Betonkugel

Stadt Leverkusen
Fachbereich Stadtgrün

Nobelstr. 91
D - 51373 Leverkusen
Tel.: 0214-406 6701
Fax: 0214-406 6702
Email 67@stadt.leverkusen.de

Projekt:	Kolonie II Adolf-Baeyer-Straße
Plan:	Übersicht Bestand / Vorentwurf

Projekt Nr.	Datum	Maßstab	Sb.:
24-1145	19.11.2013	1:200	Großbruchhaus / Stock
671	Abtl.	Fbl.	Beig.
gez.: Hammer, 18.11.2013	gez.: Witowski, 18.11.2013	gez.: Schmitz, 18.11.2013	

G:\67\Neubau\Autocad Arbeitsordner\Aktuell\024-Straßenbegleitgrün\1145Kolonie II\Adolf Bayer Straße Teil 1.dwg