

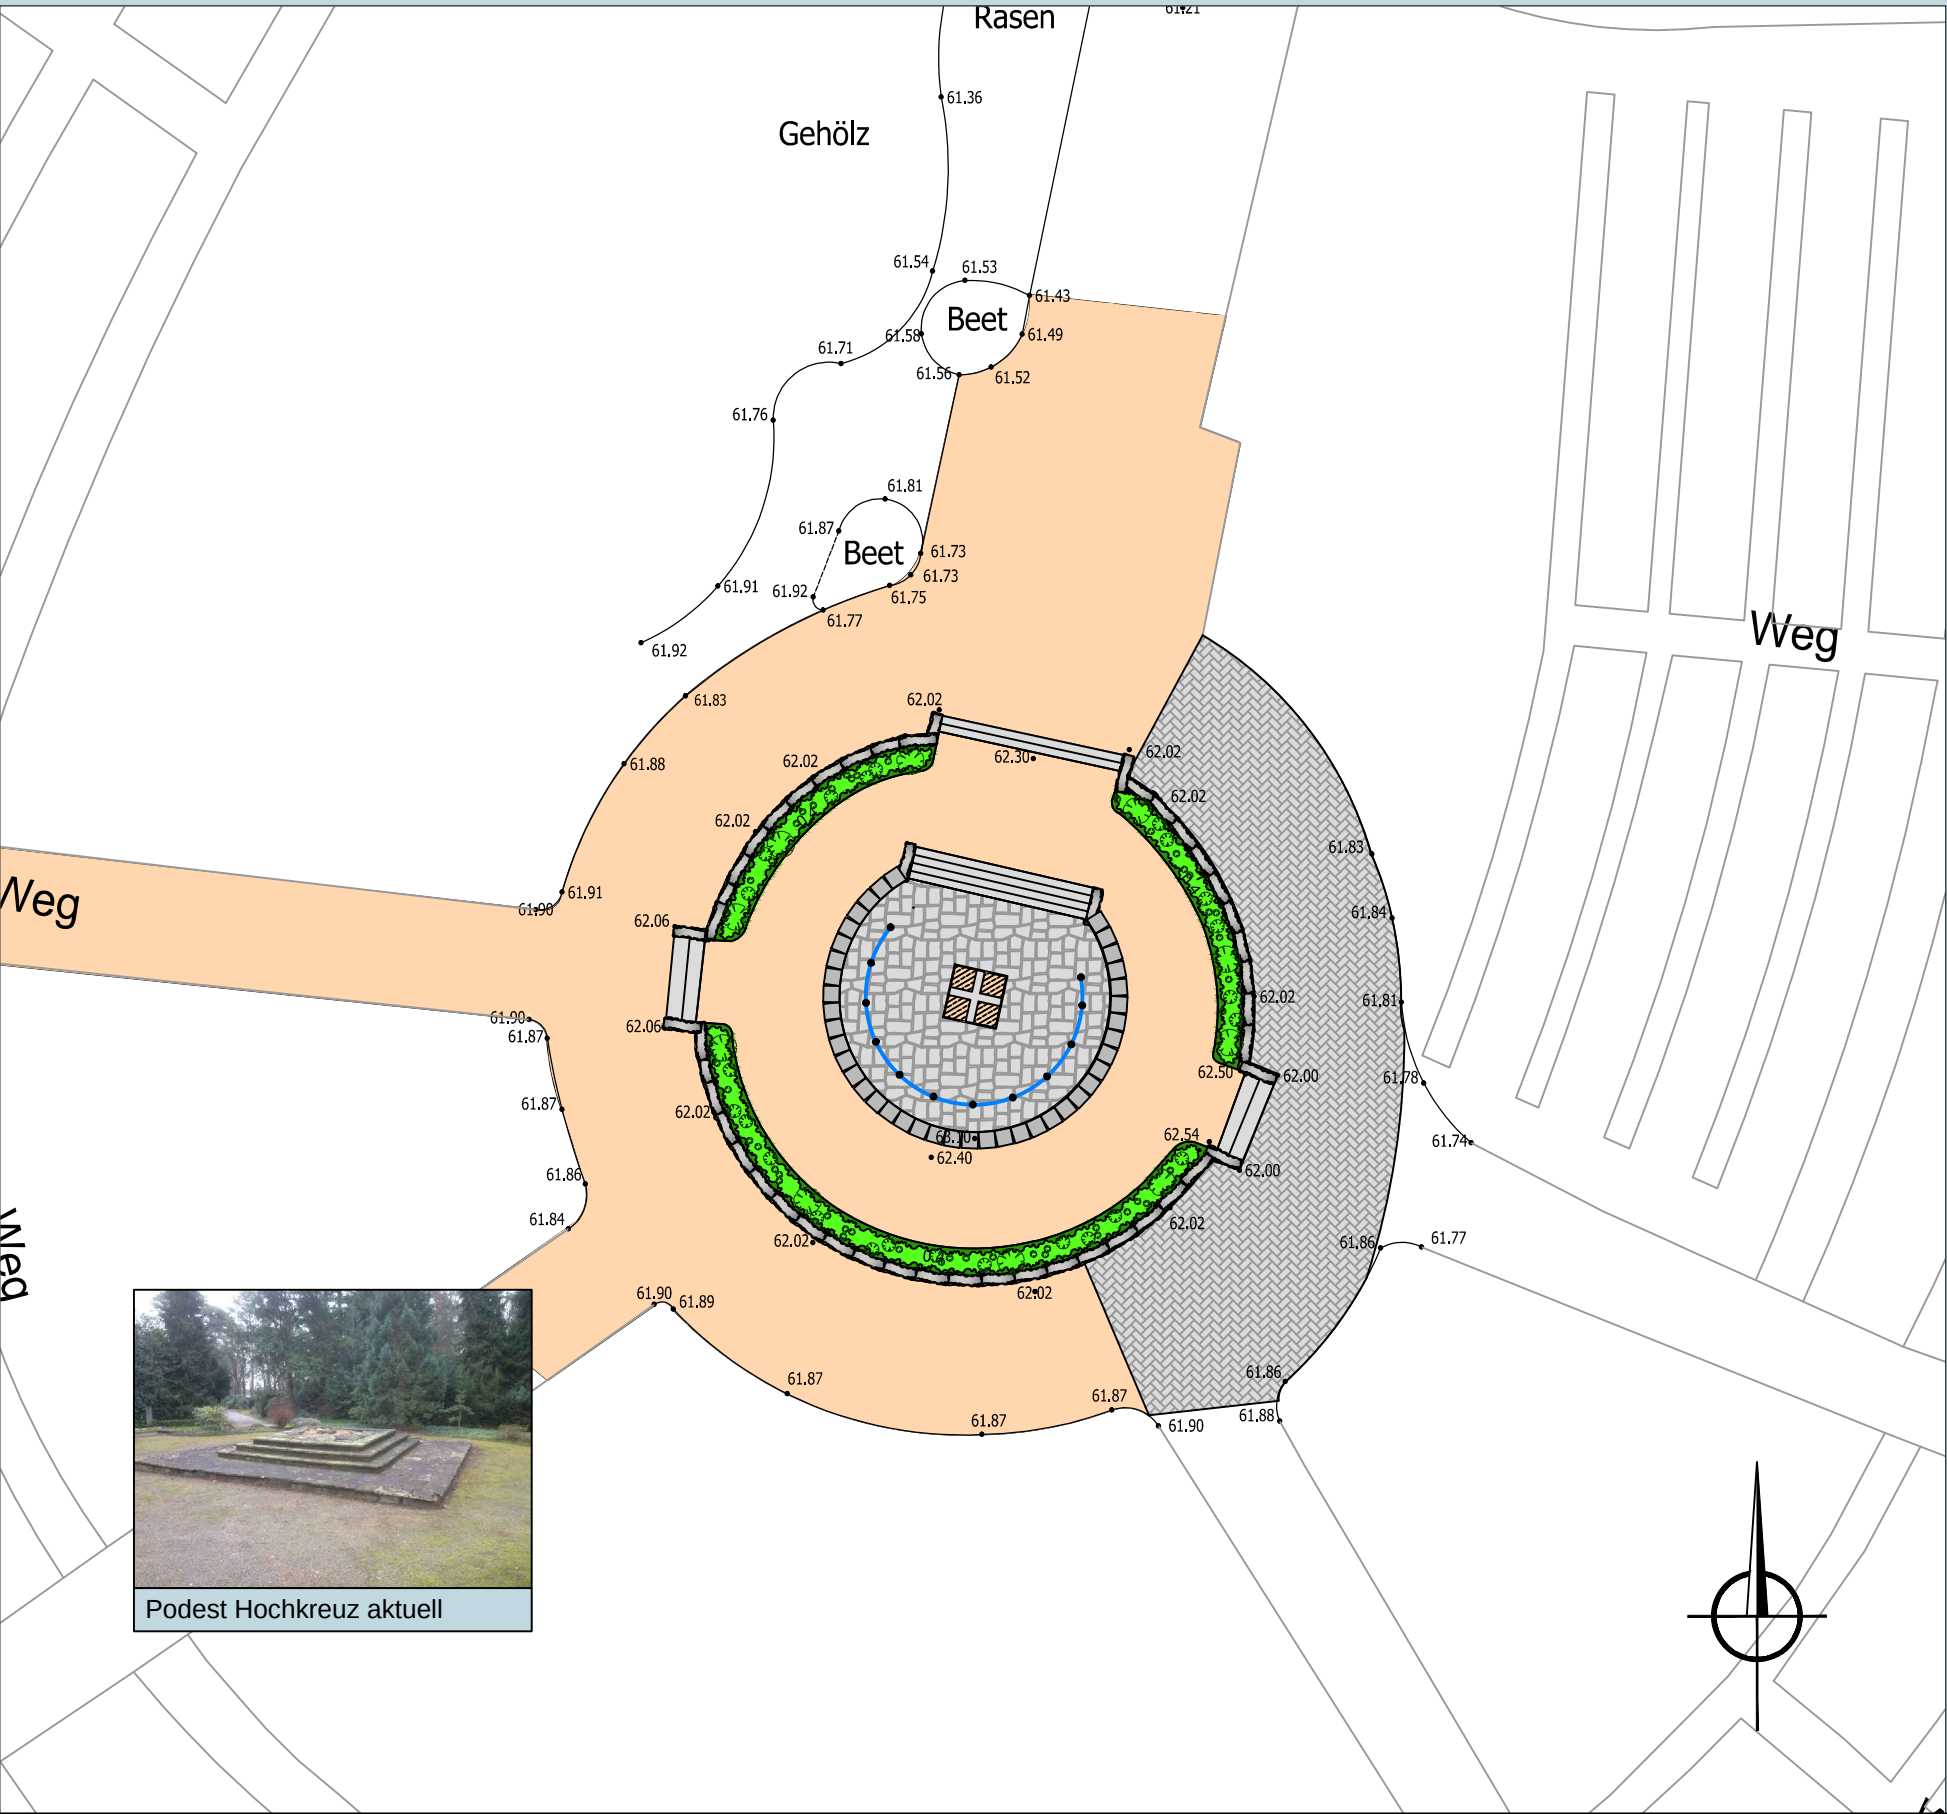
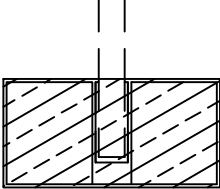



Friedhof Birkenberg

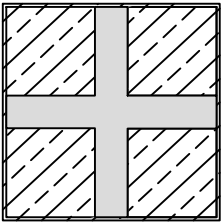

Podest Hochkreuz aktuell

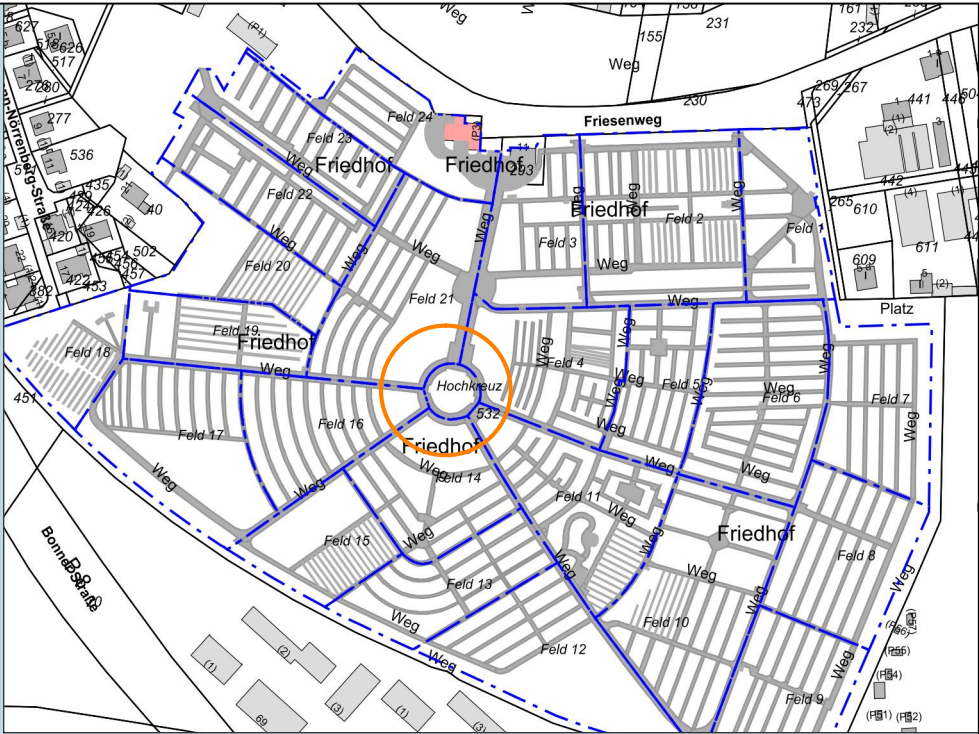

Hochkreuzfundament und Schnitt, M.: 1:50

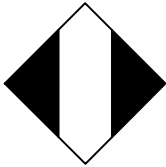

Stadt Leverkusen
Fachbereich Stadtgrün

Nobelstr. 91
D - 51373 Leverkusen
Tel.: 0214-406 6701
Fax: 0214-406 6702
Email 67@stadt.leverkusen.de

Projekt: Friedhof Birkenberg

Plan: Hochkreuz

Projekt Nr.	Datum	Maßstab	Sb.:
31-1171	24.02.2014	1:200	Cremer / Stock
671	Abtl.	Fbl.	Beig.