
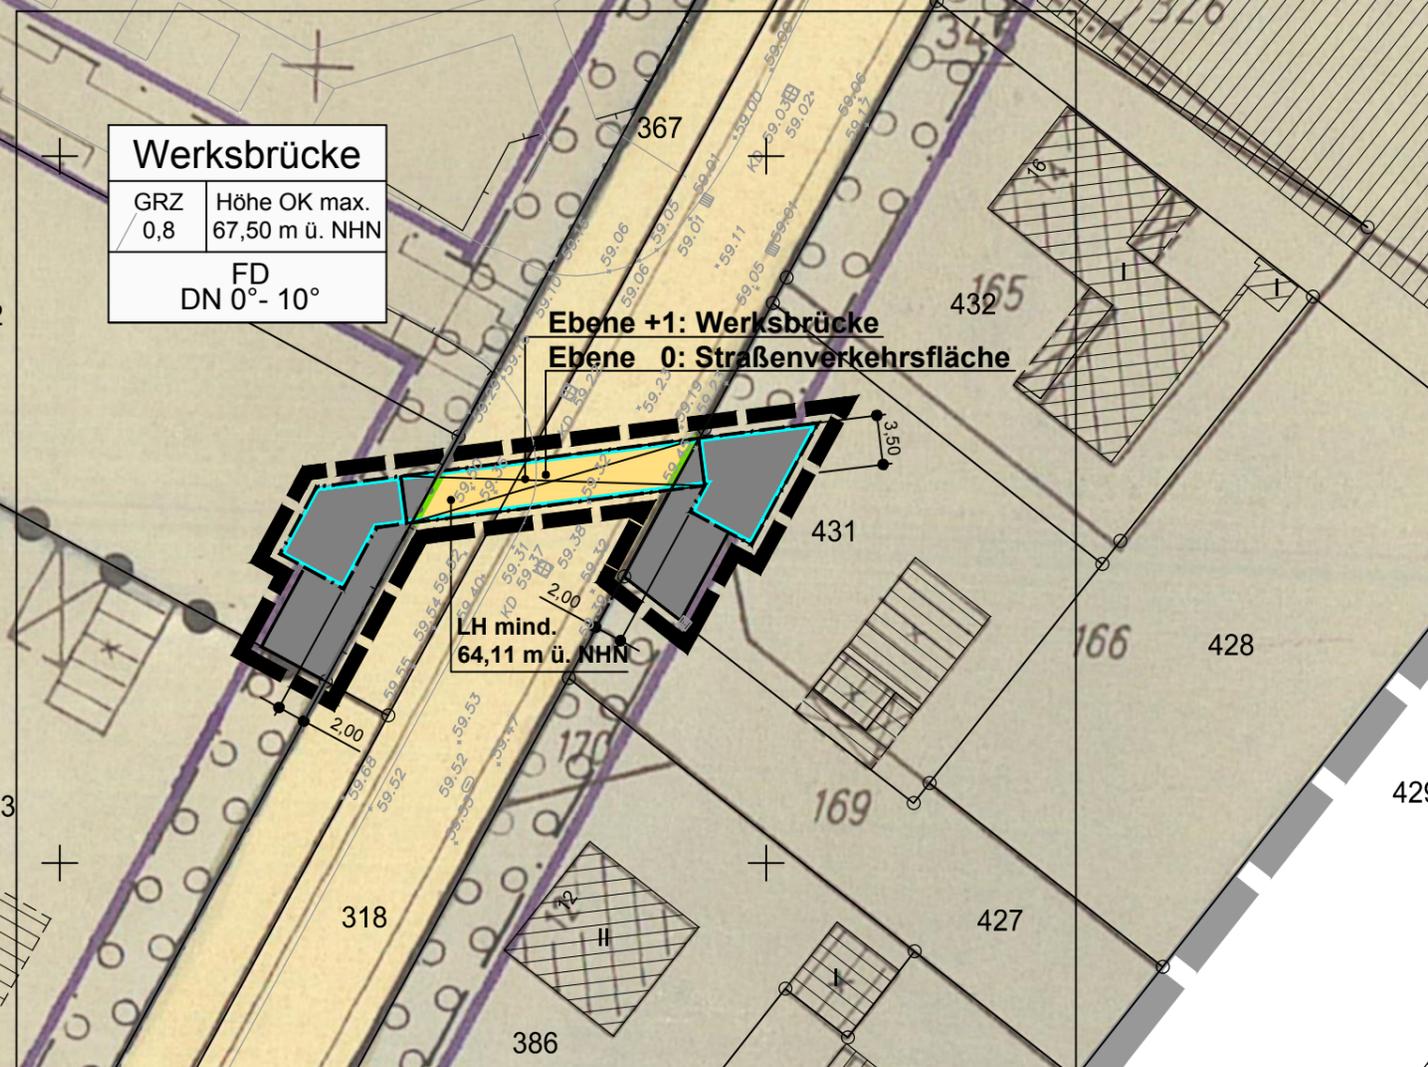


Vorhabenbezogener Bebauungsplan V 25/II
mit nachrichtlicher Darstellung des Bebauungsplanes Nr.137/II (zur Information)

Nebenzeichnung: Ebene +1

Ebene 0

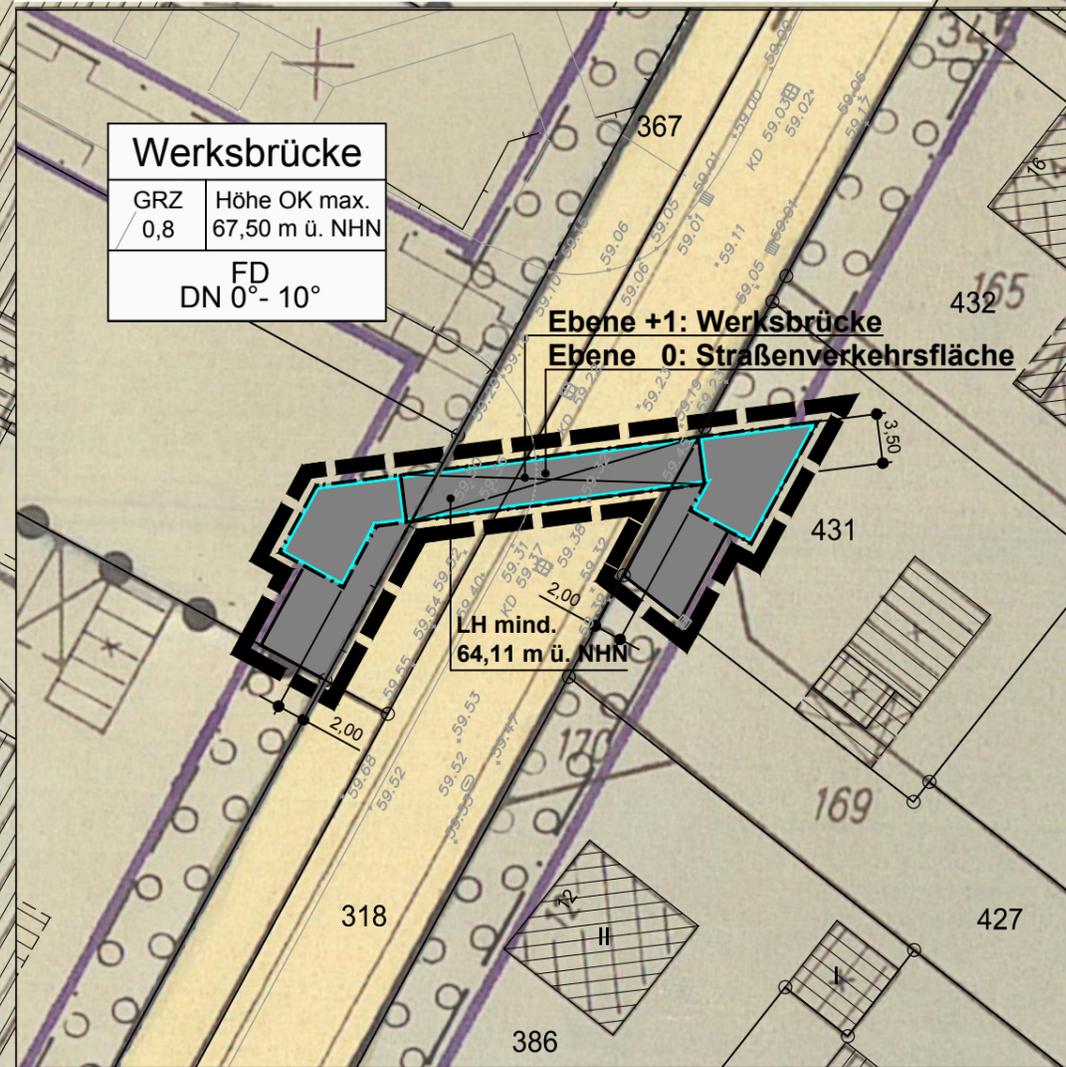

HINWEIS: GRENZE DES RÄUMLICHEN GELTUNGSBEREICHES DES RECHTSKRÄFTIGEN BEBAUUNGSPLANES NR. 137/II "Fixheide" (rechtsverbindlich seit 30.06.2000) FESTSETZUNGEN NUR ALS NACHRICHTLICHE ÜBERNAHME

Stadt Leverkusen Fachbereich Stadtplanung und Bauaufsicht
 Projekt: V 25/II "Werksbrücke Biebighäuser - Borsigstraße"
 Maßstab 1: 500 Stand: März 2014
 Abt.: 613 Sachbearbeitung: Dri Bearb./CAD: Wein/Hg Zuletzt gespeichert am: 07.03.2014
 G:\61\3\Zeichner\z Zeichnungen\BPläne\V_25_II_Werksbrücke Biebighäuser-Borsigstraße\01_BPlanV_25_II_Brücke Biebighäuser_131010.dwg