


LAGEPLAN 5

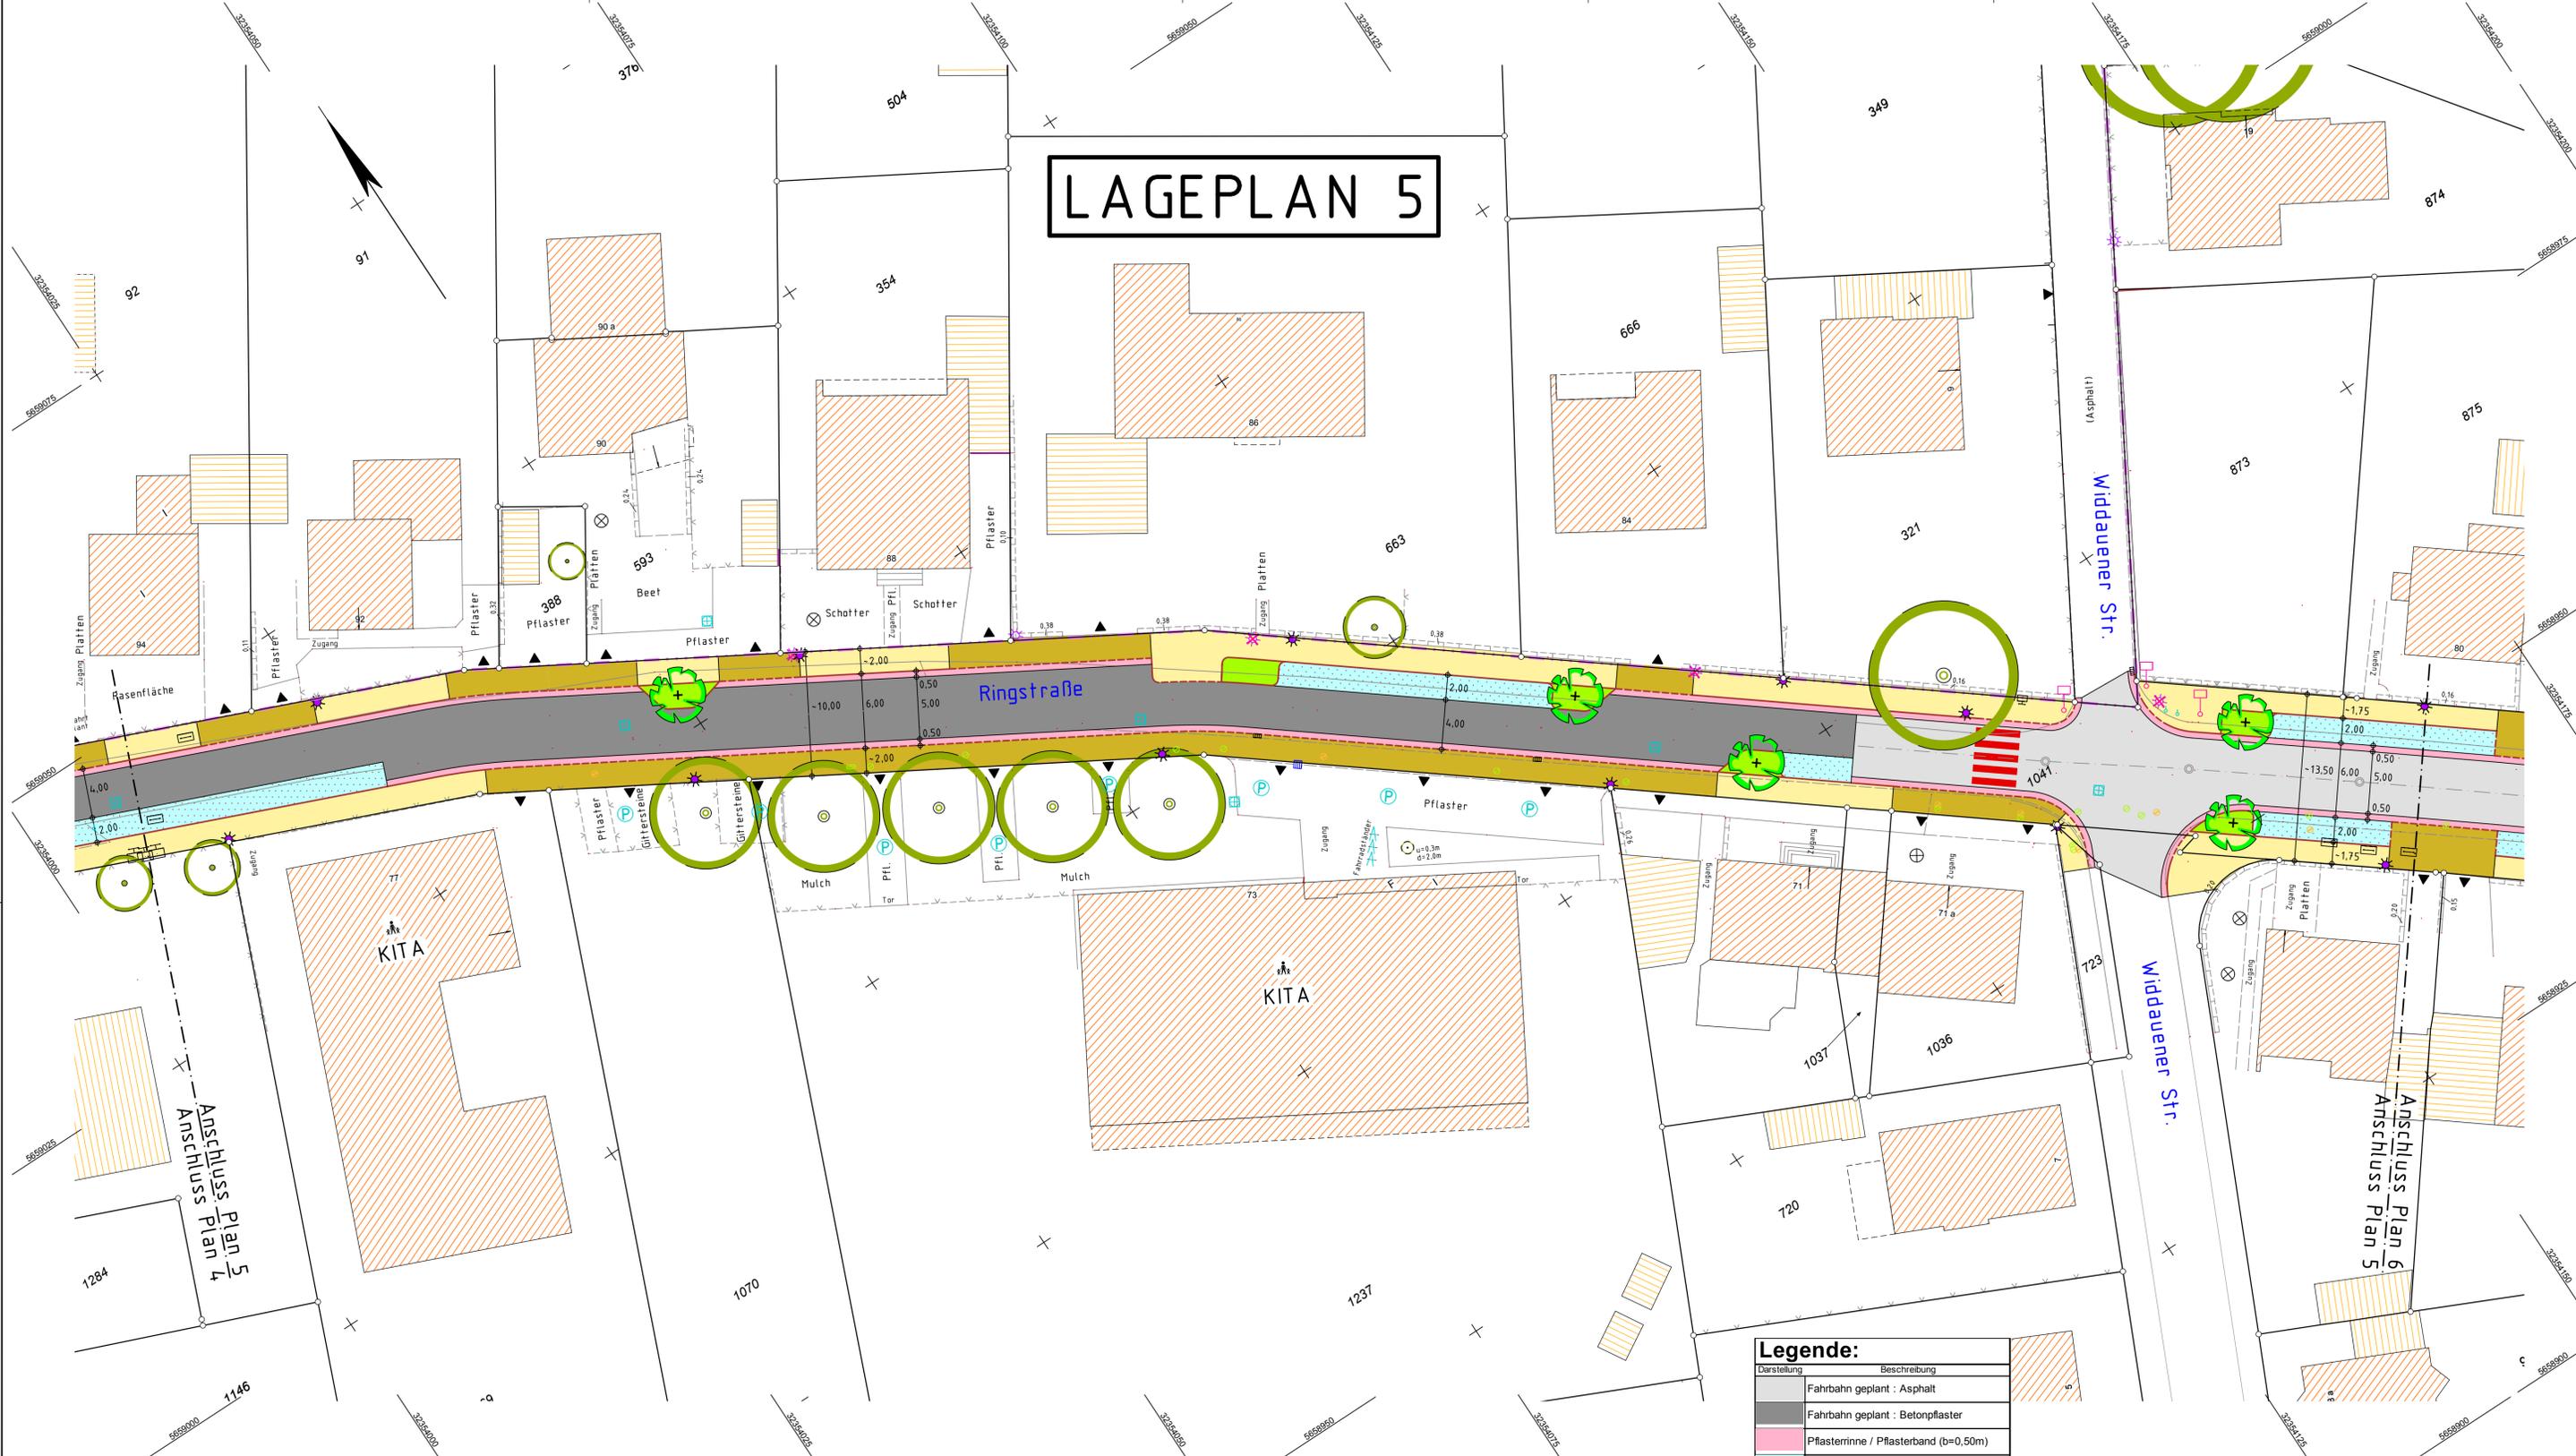

Legende:

Darstellung	Beschreibung
[Grey swatch]	Fahrbahn geplant : Asphalt
[Dark grey swatch]	Fahrbahn geplant : Betonpflaster
[Pink swatch]	Pflasterinne / Pflasterband (b=0,50m)
[Light blue swatch]	Parken geplant
[Yellow swatch]	Gehweg geplant
[Orange swatch]	Zufahrten / Gehwegüberfahrten
[Light green swatch]	Erweiterungsflächen im Straßenraum
[Purple swatch]	Bushaltestelle (Fahrgastfläche) geplant
[Green circle with cross]	Begrünung geplant
[Green circle]	Baum vorhanden
[Green circle with cross]	Baum geplant
[Crossed circle]	vorh. Baum entfällt
[Triangle]	Zufahrt
[Purple star]	Beleuchtung geplant
[Purple star with dot]	Beleuchtung vorhanden
[Purple star with cross]	vorhandene Beleuchtung entfällt

3				
2				
1				
X	Lageplan 5(6)	02.14	Je	Ca
Nr.	Bezeichnung/Änderungsvermerk	Datum	bearb.	gez. geprüft

STADT LEVERKUSEN Tiefbau		Maßstab	ohne
Ringstraße		Aktenzeichen	66/660-1434-Je
Ausbau Ringstraße von Kleingansweg bis Langenfelder Str.		HHSt-Nr.	0
Lageplan 5(6)		Ers. d. Z.Nr.	
DezernentIn	Fachbereichsleiter	Ableitungsleiter	Ers. f. Z.Nr.
Deppe	02.14 Syring	02.14 Schmitz	02.14
660 6458 1434 21 05 14	1434	05 14	Anlage