


Geltungsbereich des Bebauungsplanes Nr. 194/1
"Wiesdorf - westlich und südlich der Stadtmitte
- Steuerung von Vergnügungsstätten"

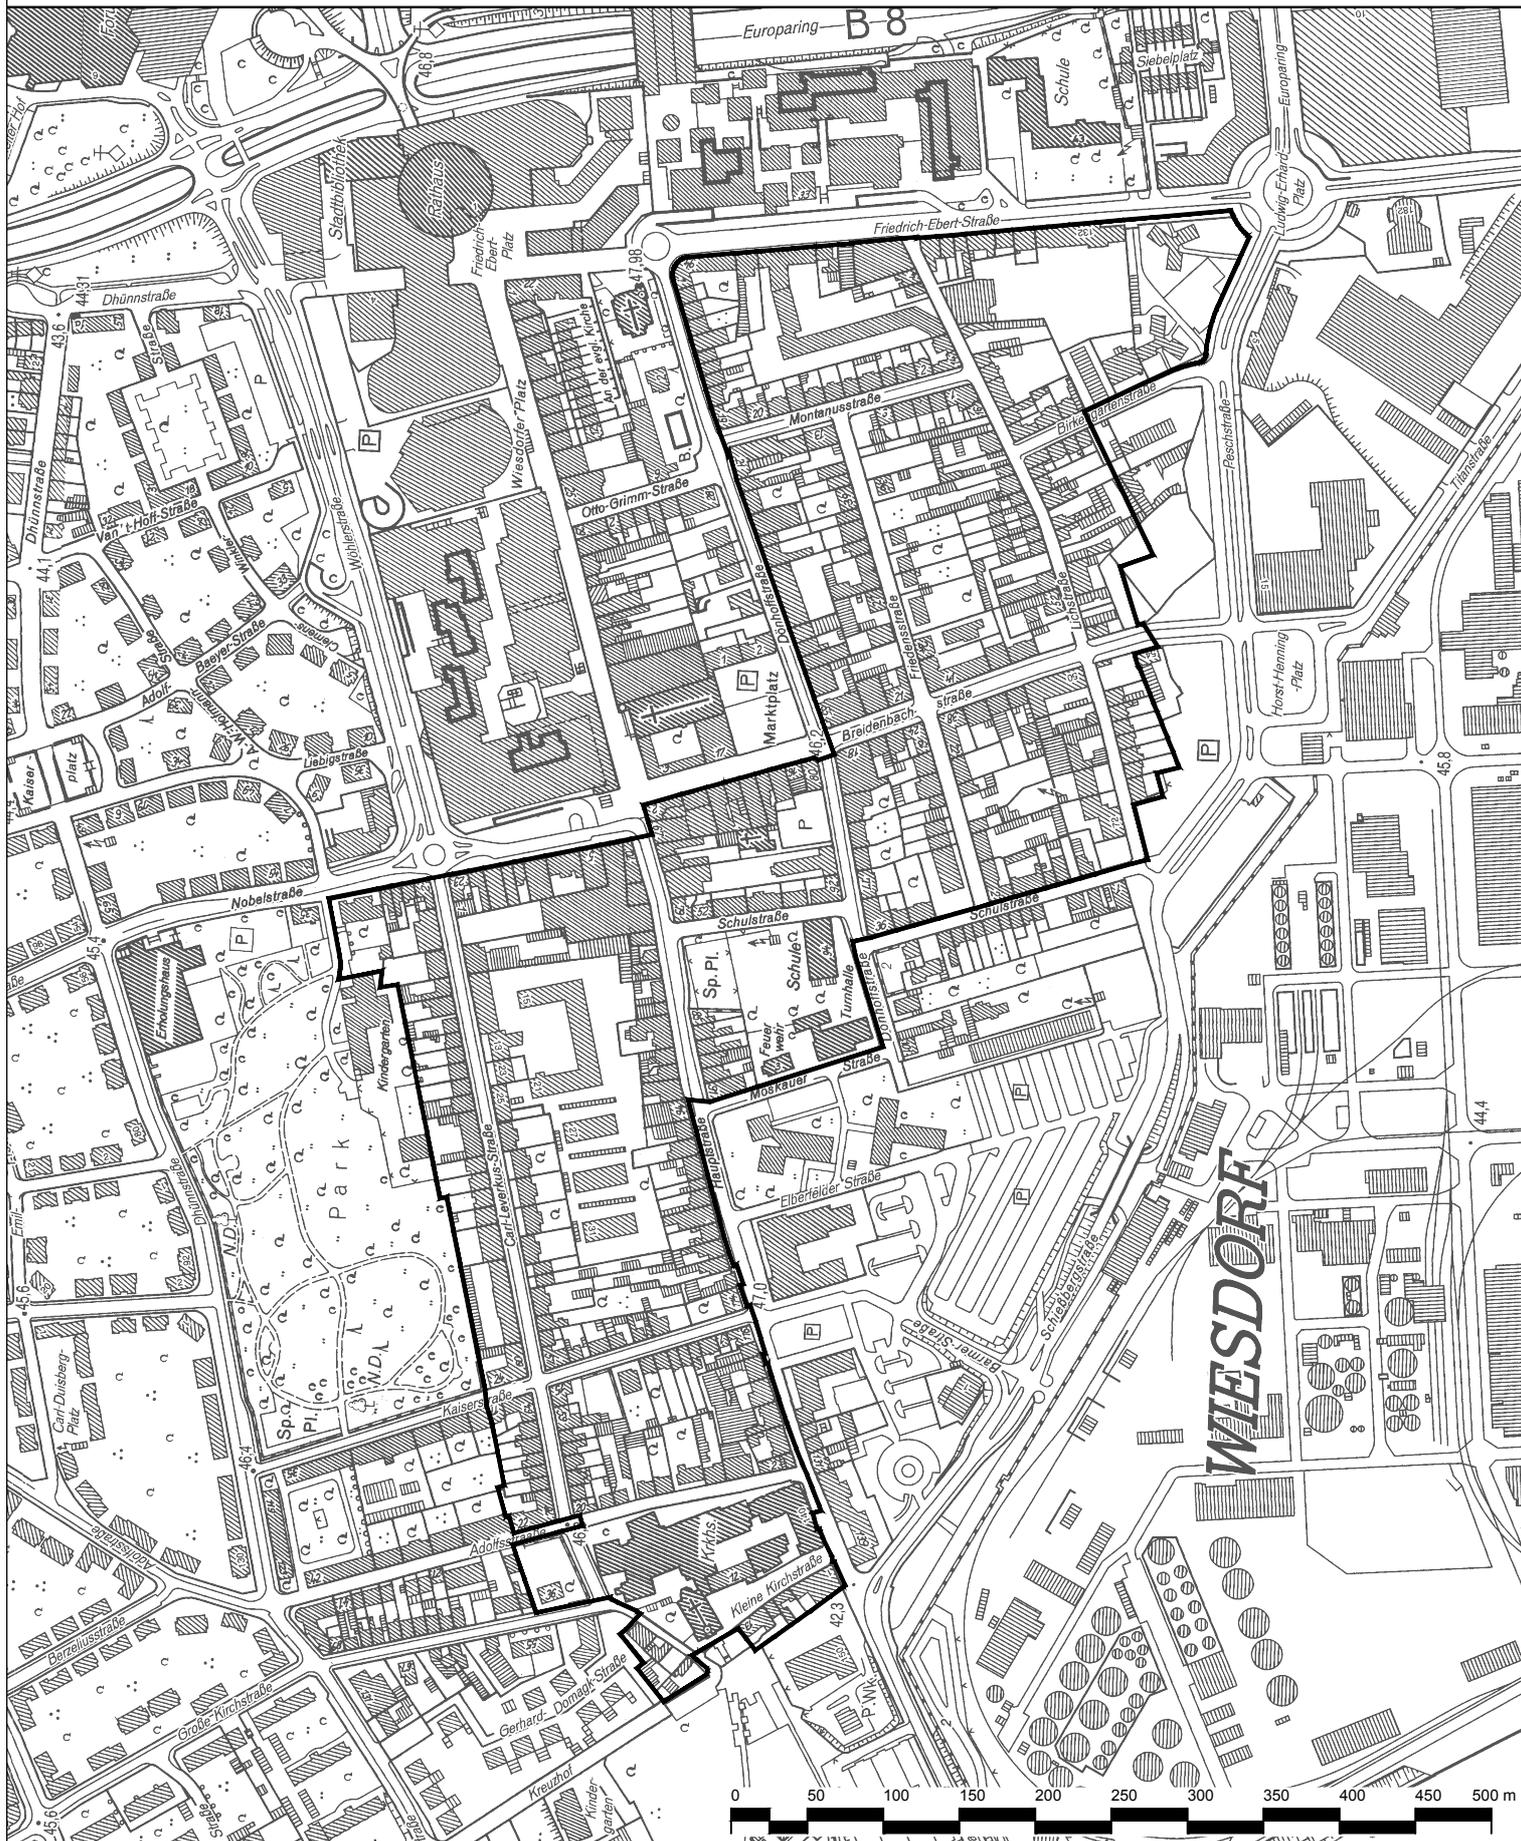

— Geltungsbereich des Bebauungsplanes
 Nr. 194/1 "Wiesdorf - westlich und südlich der
 Stadtmitte - Steuerung von Vergnügungsstätten"

Stadt Leverkusen Fachbereich Stadtplanung und Bauaufsicht

Projekt: BPlan Nr. 194/1 "Wiesdorf - westlich und südlich der Stadtmitte
 - Steuerung von Vergnügungsstätten"

Maßstab 1:5000 Stand: Juli 2014

Abt.: 613 Sachbearbeitung: Bureau / Bergmeier Bearb./CAD: Hagenberg Zuletzt gespeichert am: 09.07.2014

G:\613\Zeichner\Zeichnungen\BPlan\194_1_Innenstadt Leverkusen_Steuerung von Vergnügungsstätten\01_BPlan\194_1_Geltungsbereich.dwg

