Anlage 03 Grundriss Erdgeschoss M 1:100

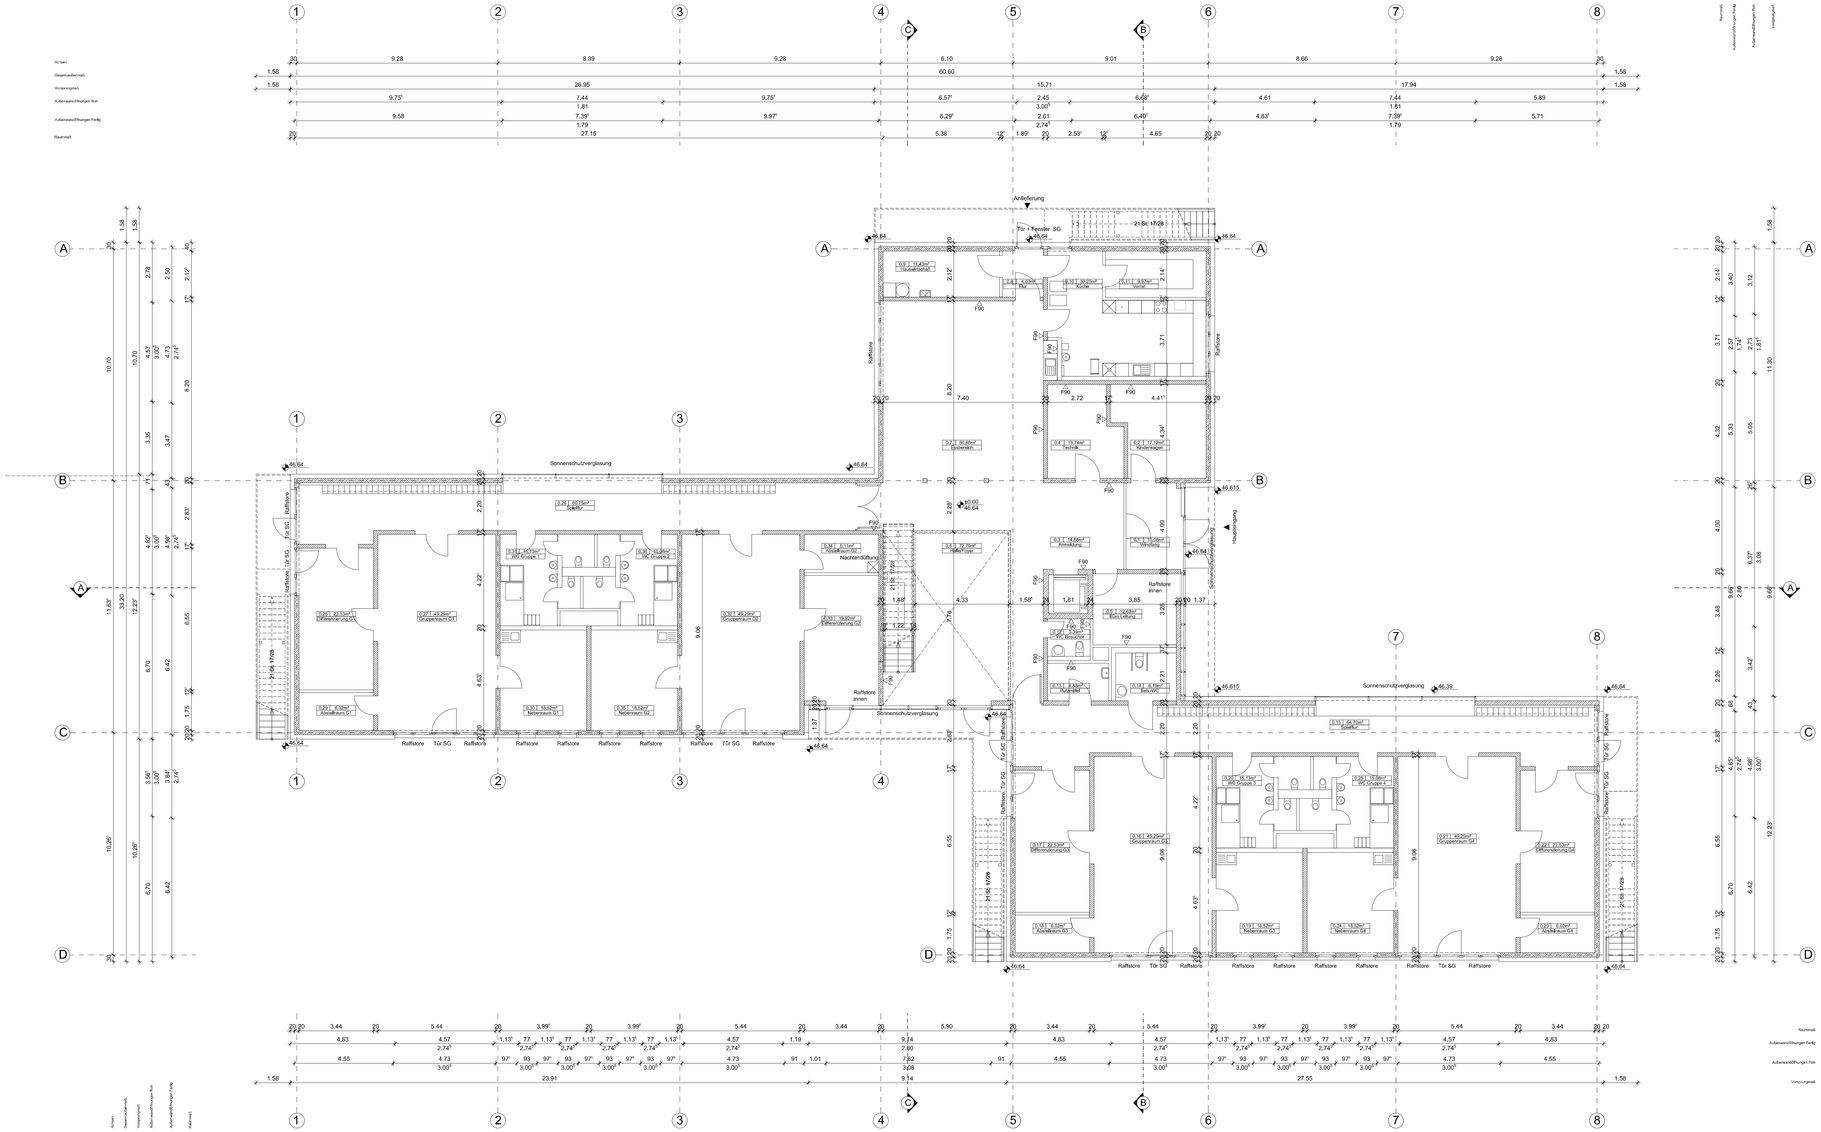

ABKÖRZUNGEN :

ABS	Absturzsicherung
BRH	Brüstungshöhe
BWS	Betonwerkstein
DL	Durchgangslichte
ds	Dichtschließende Tür
ELT	Elektro
HK	Hinterkante
HZG	Heizung
i.L.	im Lichten
LH	Lichte Höhe
NA	Notausstieg (Fenster)
OK	Oberkante
OKFF	Oberkante Fertigfußboden
OKRD	Oberkante Rohdecke
RR	Regenfallrohr
UKRD	Unterkante Rohdecke
UKFD	Unterkante Fertigdecke
VF	Verkehrsfläche
VK	Vorderkante
WD	Wandsurrohrbruch

ANMERKUNGEN : Angabe Brüstungshöhe/Absturzsicherung als Fertigmaß ab OKFF.

SYMBOLE:

± 0.00 OKFF	
± 0.50 OKRD	Höhenkoten in Schnitt und Ansicht
± 0.50 UKFD	
± 0.50 UKRD	
± 0.00 OKFF / ± 0.10 OKRD	Höhenkoten im Grundriss
A	Schnitt

SCHRAFFUREN :

Stahlbeton
Mauerwerk
StB-Fertigteil

Türstempel (Brandschutz-Tür T30 RS, Schallschutz-Tür SS 30 dB, Rauchschutz-Tür Sm, Türbreite 900, Türhöhe 2100)

Öffnungsflügel Fenster/-tür

Unterzug / Sturz über Schnittebene

Verdeckte Kante unter Schnittebene

Raumstempel (Bezeichnung, Raumnummer, Fläche (m²), Lichte Höhe)

Index	Änderung	Datum	Zeichner

Index	Änderung	Datum	Zeichner

FACHINGENIEURE FÜR:

Brandschutz	Ingenieurbüro Reifenrath, Mittelstr. 16, 52072 Aachen	info@brandschutz-ac.de	0241 - 9432777
Elektro+HLS	Ingenieurbüro Heiming, Belfortstr. 15, 50668 Köln	office@ibh-koeln.de	0221 - 167970
Bauphysik+Statik	Ingenieurbüro B. Walter, Schurzelterstr. 27, 52074 Aachen	info@ing-walter.de	0241 - 945090

Übersicht

ENTWURFSPLANUNG

± 0.00 = 46,64 m üNHN

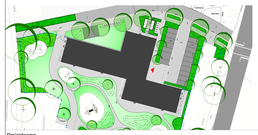

Projektname

Neubau Kindertagesstätte (8 Gruppen)

Mauerstraße
51371 Leverkusen

Projekt-Nr.

596

Flurstück: 1401
Grundbuch Blatt: 1

Bauherr

Stadt Leverkusen, FB Gebäudewirtschaft Abteilung Neubau

Hauptstraße 101
51373 Leverkusen
Ansprechpartner: Frau Brigitte Lenz

Datum/Unterschrift/Stempel

Architekt

HAHN HELTEN + ASS. ARCHITEKTEN GMBH

Schurzelter Str. 27
52074 Aachen
www.hahn-helten.de

Tel.: 0241/900 399-0
Fax.: 0241/900 399-99
E-Mail: mail@hahn-helten.de

Datum/Unterschrift/Stempel

Dateipfad
D:\ACAD_TEMP\AcPublish_5388\

Dateiname	Layoutname	Plotbeitlbtabelle
Entwurf_596_A_3_EG.dwg	GR - EG	

Gez. PV	Maßstab 1:100	Planinhalt	Grundriss Erdgeschoss
Gepr. PV	Format 1189 x 594		
Plotdatum 08.Aug. 2014		Plannummer 596 A 3 GR EG -	