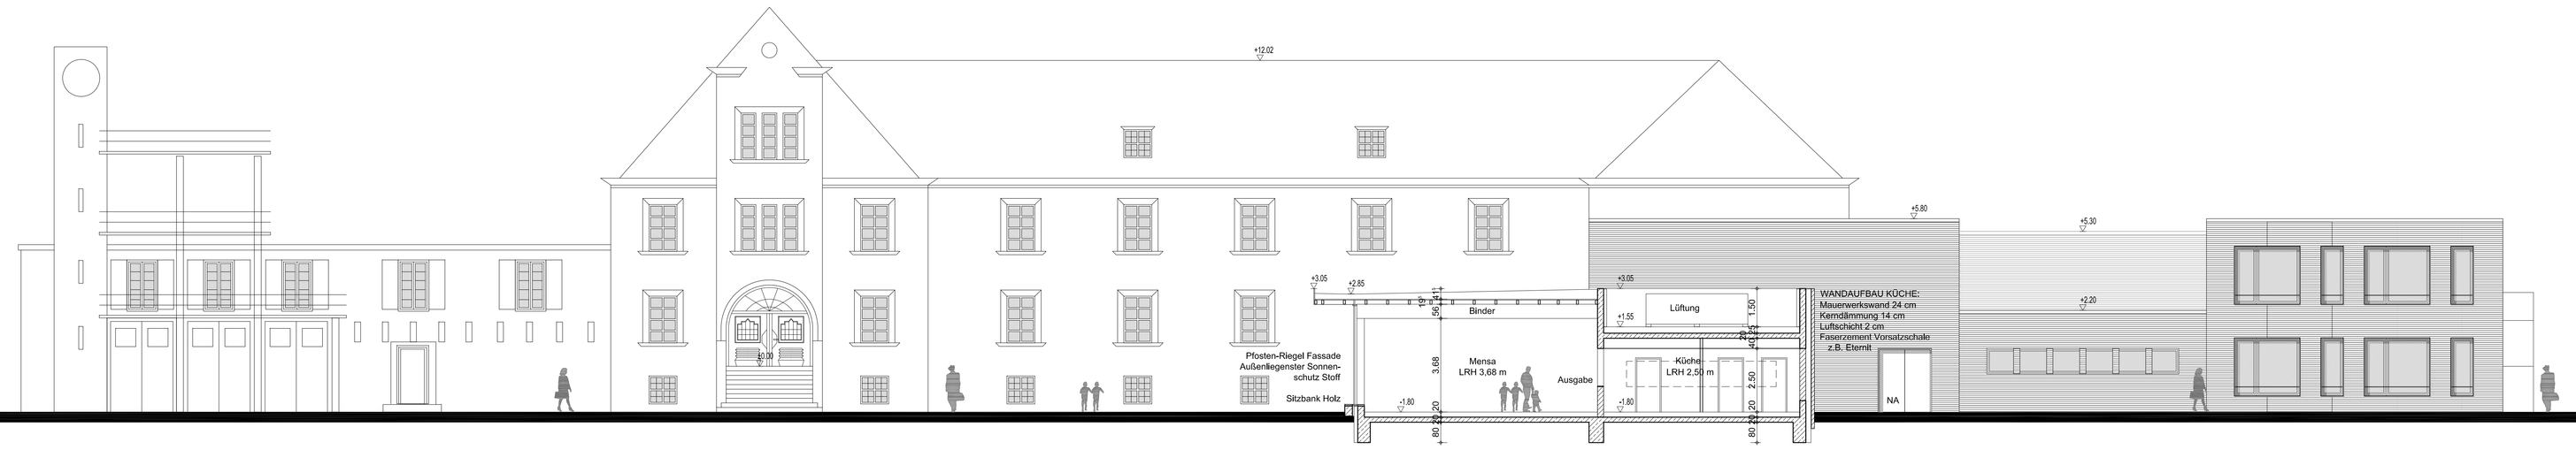

SCHNITT C-C

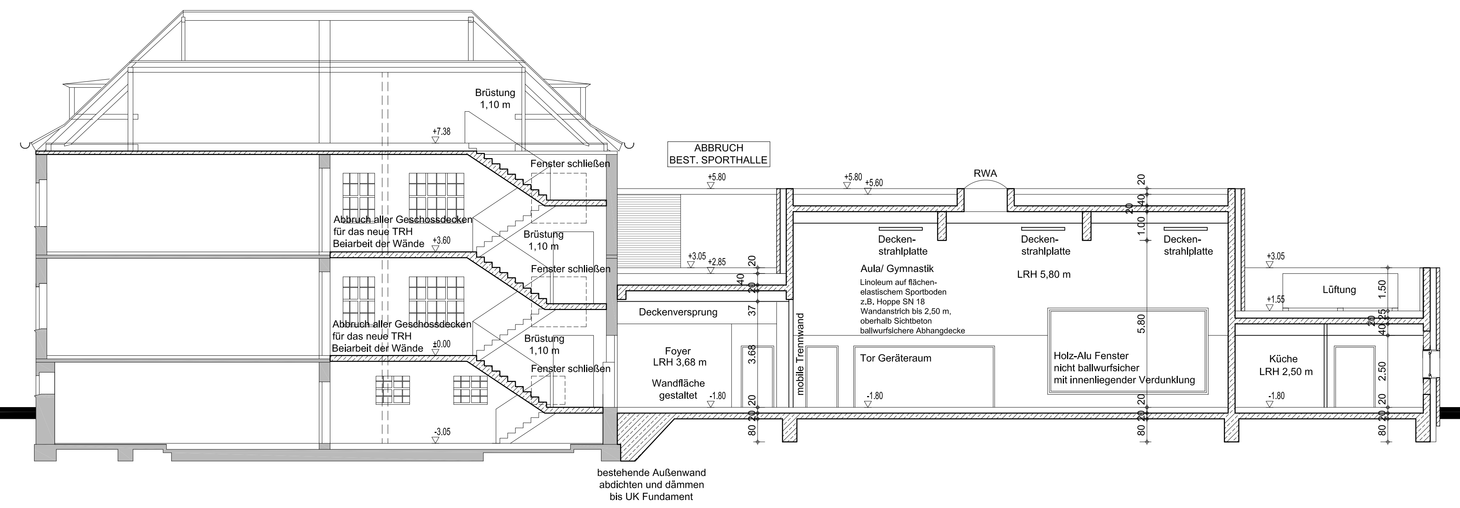

SCHNITT D-D

±0.00 = 46.67 m ü NN

Plandaten:

Plan-Nummer	Verfasser	LPH	Bauteil	Planinhalt	Sektor	Geschoss	UK/Fernnummer	Status	Datum
	RKW	3	-	SN	--	--	---	-	09.07.2014

Projekt

21639 Erweiterung OGS Im Steinfeld

Bauherr

Stadt Leverkusen
Fachbereich Gebäudewirtschaft
Hauptstrasse 101
41373 Leverkusen

Datum, Unterschrift

Planer

Architekt

RKW
Rhode
Kellermann
Wawrowsky

Architektur + Städtebau

Büro Düsseldorf
GmbH + Co. KG

Tersteegenstrasse 30
40474 Düsseldorf
Telefon 0211.4360.0
Telefax 0211.4360.111
info@rkwmail.de

Datum, Unterschrift

Fachplaner

Planinhalt

ENTWURF
SCHNITT C-C
SCHNITT D-D

Plandaten

Plan-Nummer	Verfasser	LPH	Bauteil	Planinhalt	Sektor	Geschoss	UK/Fernnummer	Stand / Index
	RKW	3	-	SN	--	--	---	-

Verfasser / Firma	Mitarbeiter	erstellt am:	Leistungsphase	Format	Maßstab		geschickt am:
RKW	BI	05.02.2014	LPH 3	1.38 / 0.59	1:100		08.07.2014

Archiv

Projektnr. / RKW: 21639
Dateiname - RKW: Schnitte.dwg

x- Refs

Dateiname