

Anlage 1

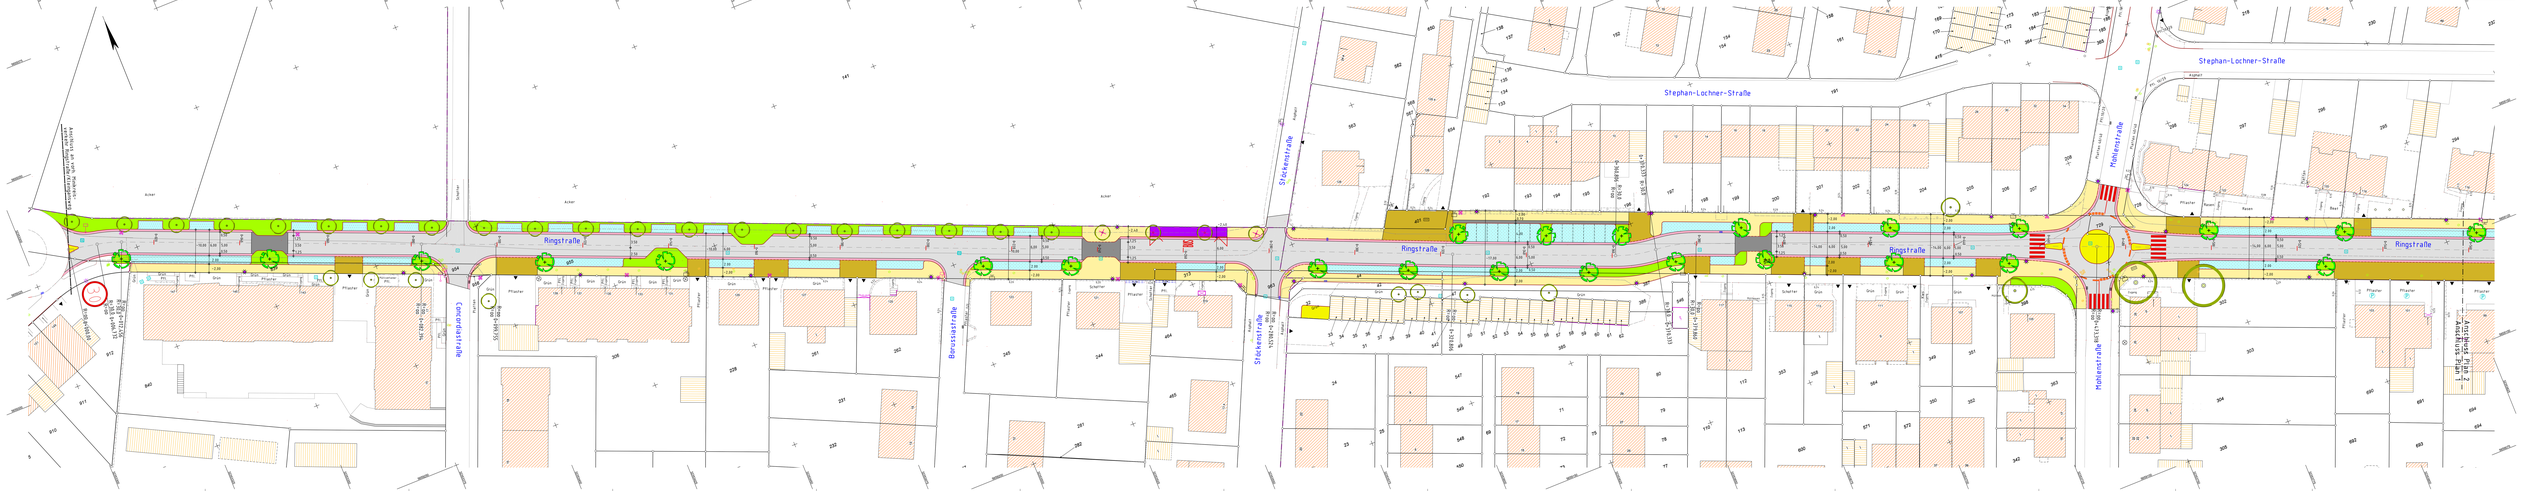

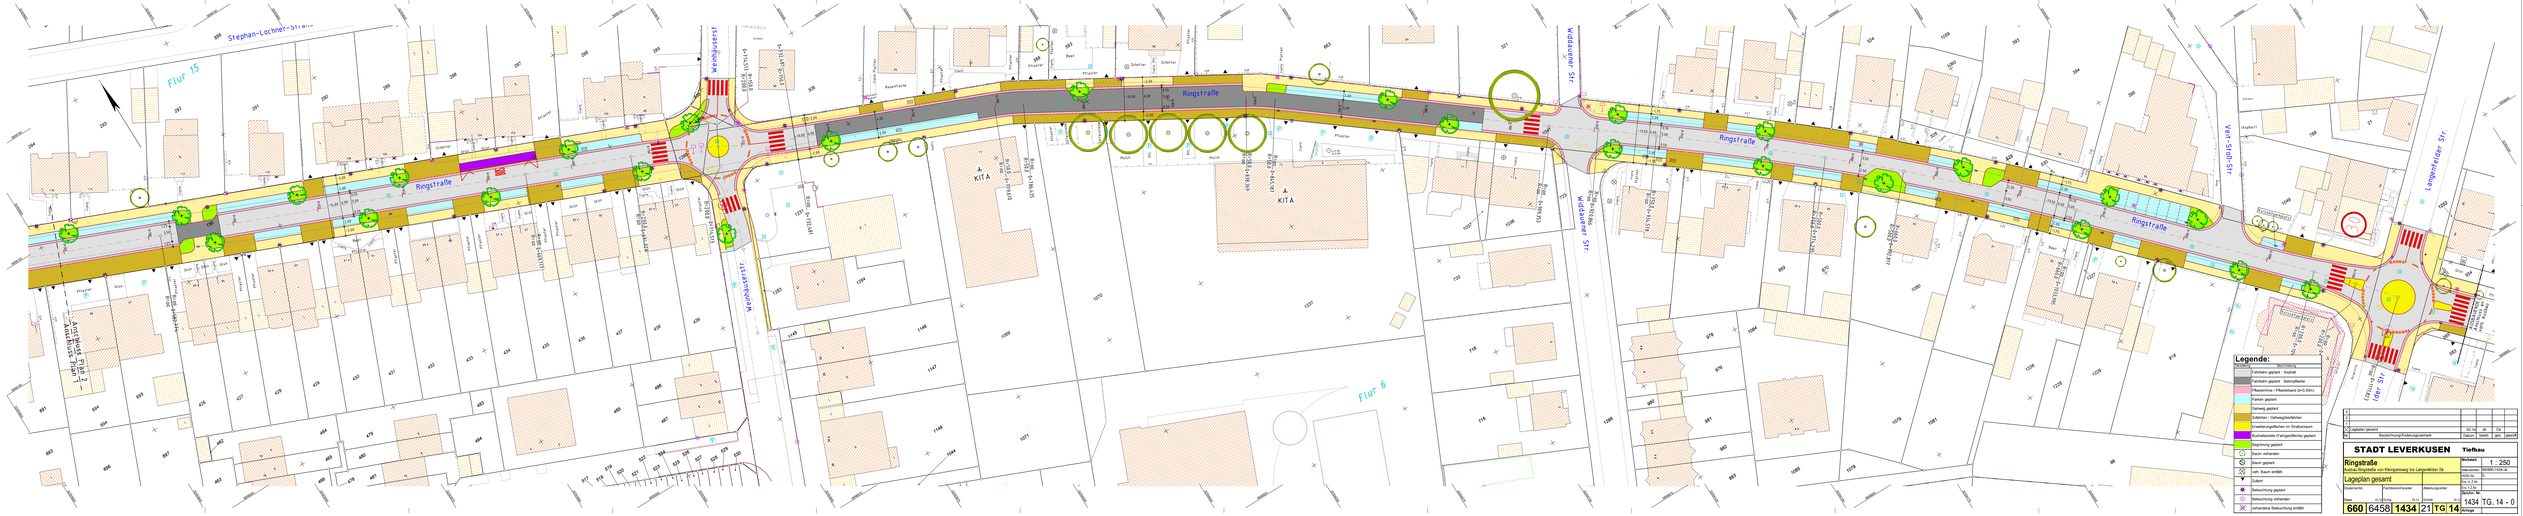

3					
2					
1					
0	Lageplan gesamt	02.16	HK	KS	
Nr.	Bezeichnung/Änderungsgegenstand	Datum	gez.	gepr.	

STADT LEVERKUSEN Tiefbau

Ringstraße
Ausbau Ringstraße von Kleingewerbe bis Langenfelder Str

Lageplan gesamt

Maßstab:	1 : 250
Bearbeiter:	BERBIG / KOHLIK
Datum:	02.16
Koordinatensystem:	ETRS 89
Höhensystem:	DHHN92

Projektleiter: Kirschbaum-Schneider | Abteilungsleiter: Hellenkamp

660 | 6458 | **1434** | 21 | **TG 14**

Anlage: 1

Plan-Nr.: 1434 TG. 14 - 0

Projekt: 21_1014-00 (Ausbau - OD-OST - 12_Hubert_Ausbau -

Datei: LAGEPLAN TG14.DWG