


Systemskizzen " Neue Bahnallee"

Anlage 6

Schnitt:

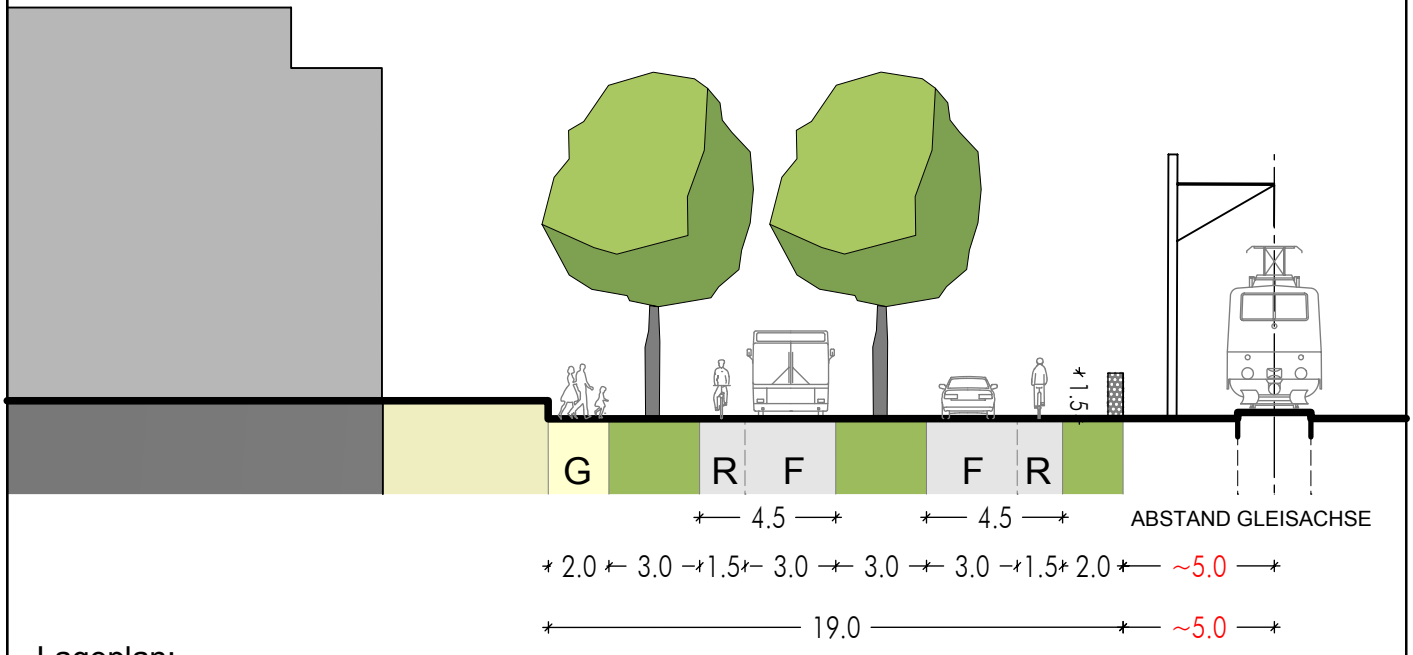

Lageplan:

