


Auszug aus dem Flächennutzungsplan
 Geltungsbereich des Bebauungsplanes Nr. 211/
 "Wiesdorf - westlich Edith-Weyde-Straße"

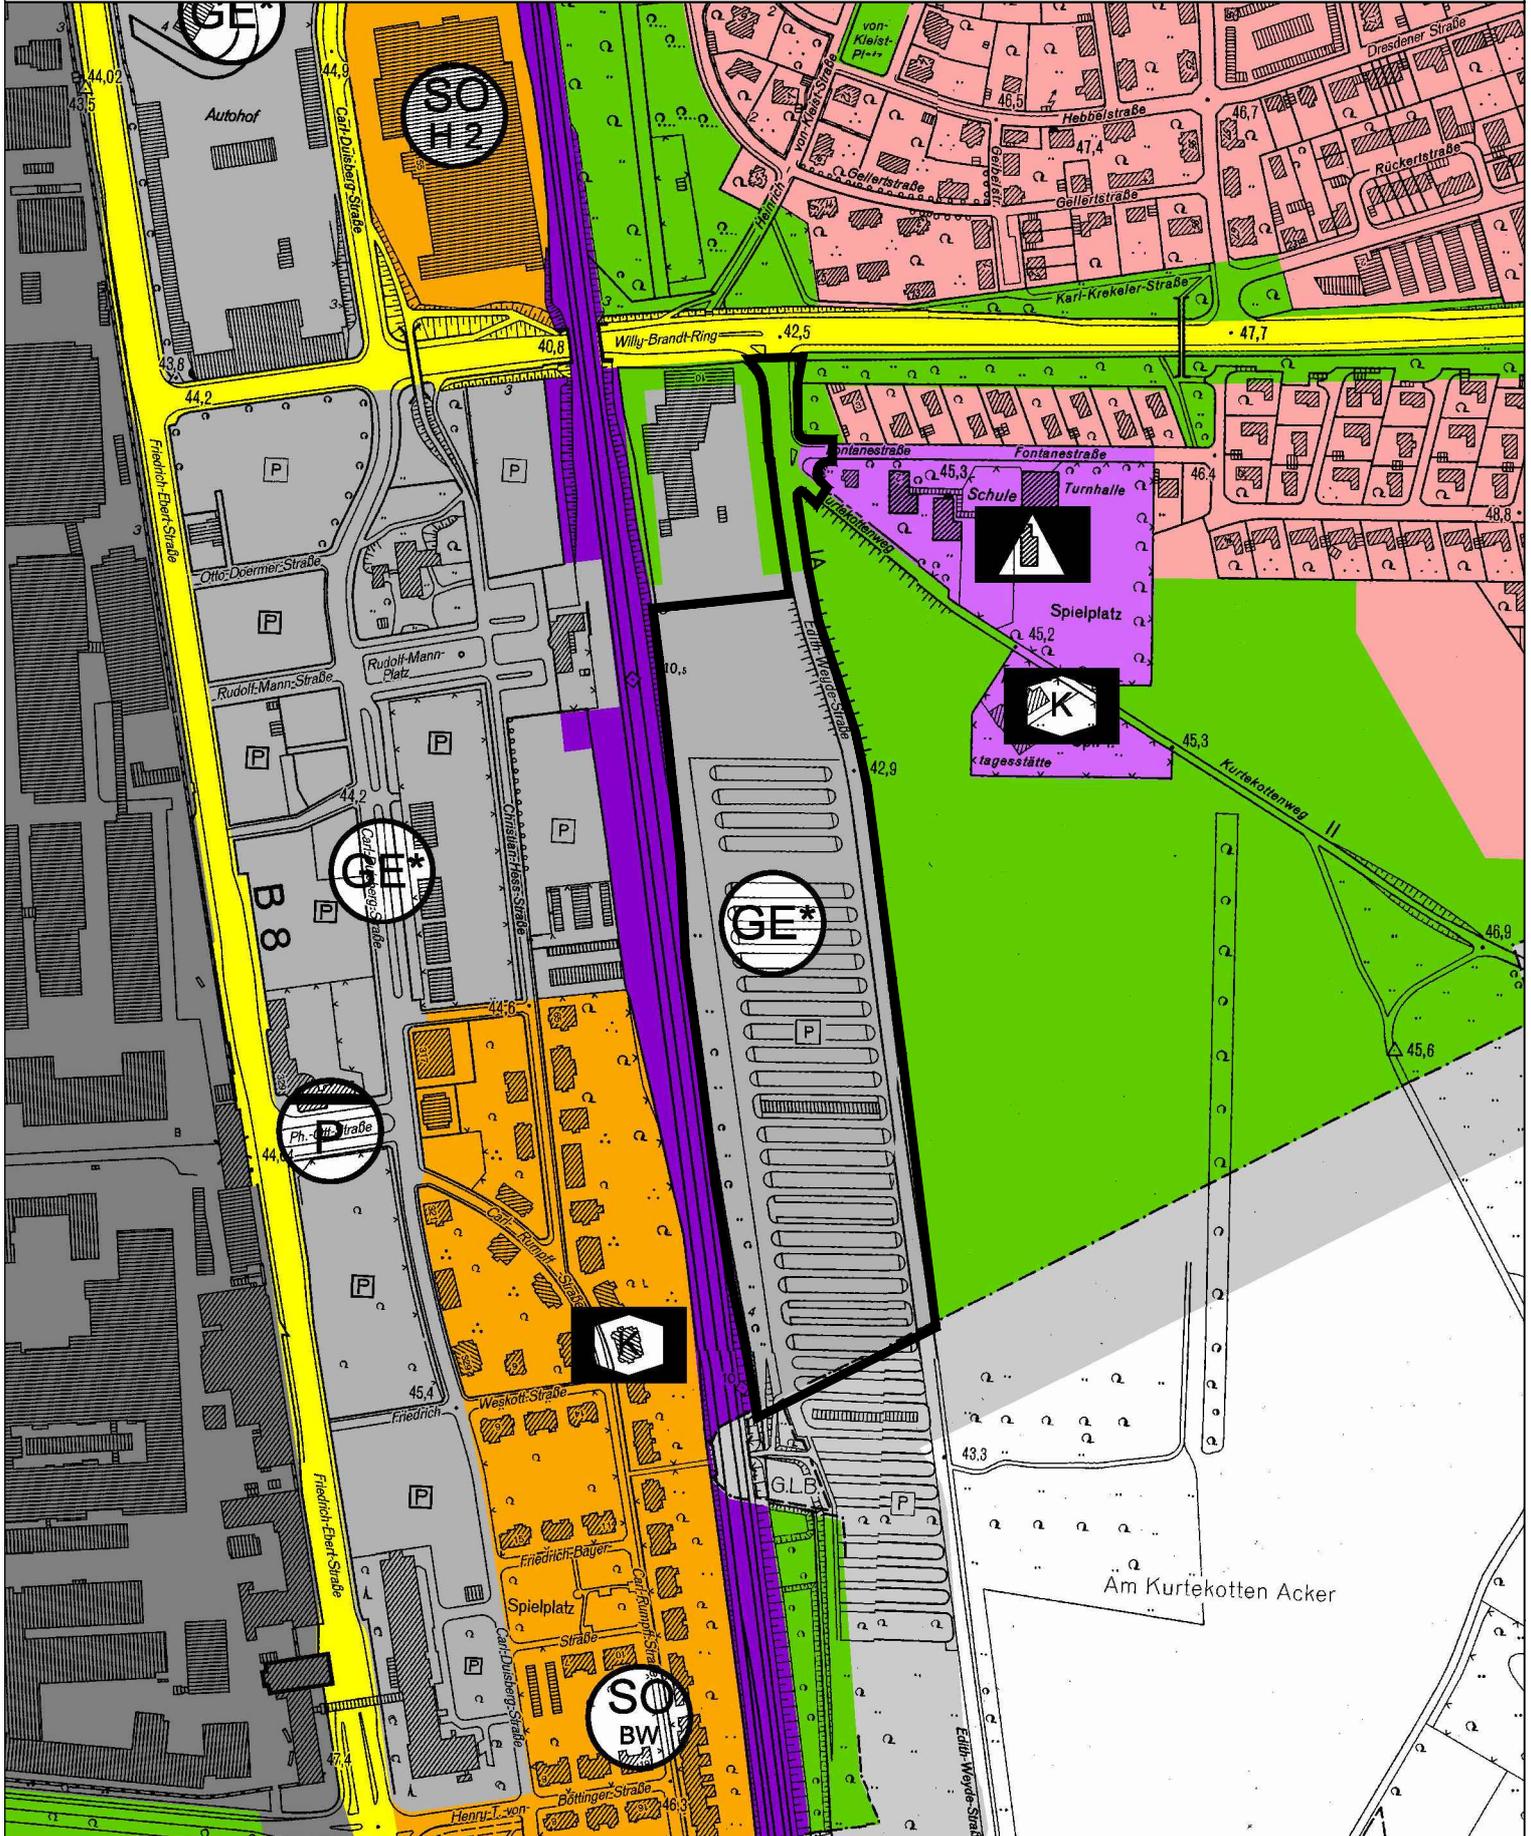

█ Geltungsbereich des Bebauungsplanes Nr. 211/
 "Wiesdorf - westlich Edith-Weyde-Straße"

◆ Stadt Leverkusen Fachbereich Stadtplanung und Bauaufsicht

Projekt: BPlan Nr. 211/1 "Wiesdorf - westlich Edith-Weyde-Straße"

Maßstab 1:5000 Stand: Oktober 2013

Abt.: 613 Sachbearbeitung: Bureau Bearb./CAD: Hagenberg Zuletzt gespeichert am: 01.10.2013
 G:\613\Zeichner\Zeichnungen\BPlane\211_1_Wiesdorf_westl_Edith_Weyde_Str211_1_BPlan_Grundlagen_Kartenlayout_130912.dwg

