Bebauungsplan Nr. 208A/II, III "Opladen - nbso/Westseite - Neue Bahnallee und Alkenrath - westlich Schlebuschrath" (BLATT 1.1) Anlage 3.1.1

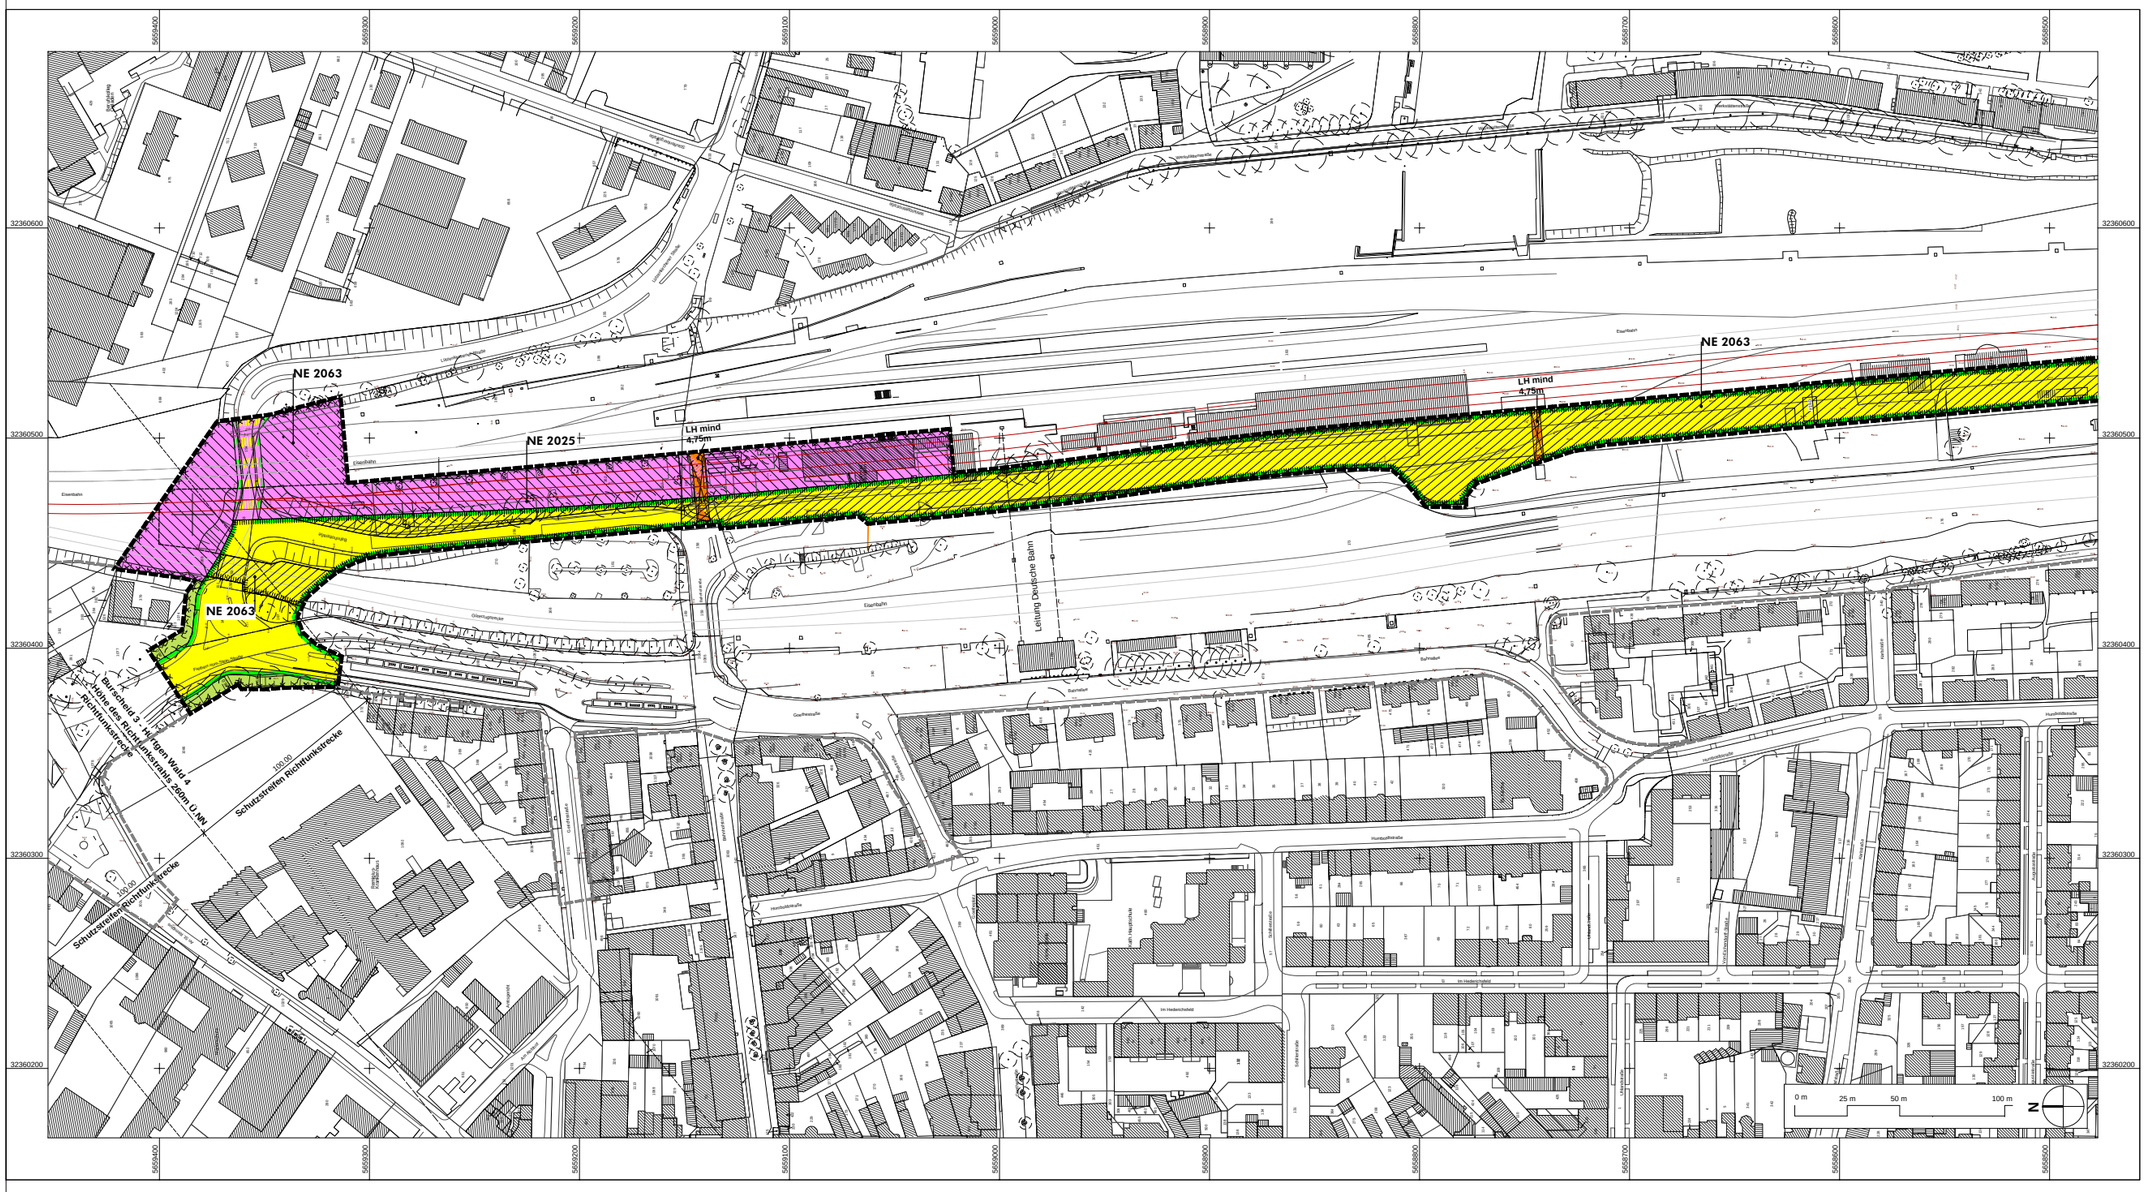
NE 2063
NE 2025
NE 2063
NE 2063
LH mind 4,75m
LH mind 4,75m
Leitung Deutsche Bahn
Bahnhof
Bahnhofstraße
Eisenbahn
Gleisanlagen
Hauptstraße
Hochstraße
Schulstraße
Im Hederfeld
Humboldtstraße
Gaußstraße
Gaußstraße
Bürgermeister-Schmidt-Straße
Friedrich-Ebert-Straße
Wiesdorfer Platz
Wiesdorfer Platz
Wiesdorfer Platz