

Vorhaben- und Erschließungsplan - Blatt 01
zum vorhabenbezogenen Bebauungsplan V 19/II "SUPERMARKT BERG. NEUKIRCHEN"


Ansicht / Schnitt III
(s. Blatt 02)

Ansicht / Schnitt IV
(s. Blatt 02)



Lageplan Erdgeschoss - M 1:500

Anlage 13
Niederschrift
Rat 29.09.14
TOP 35 ö. S.

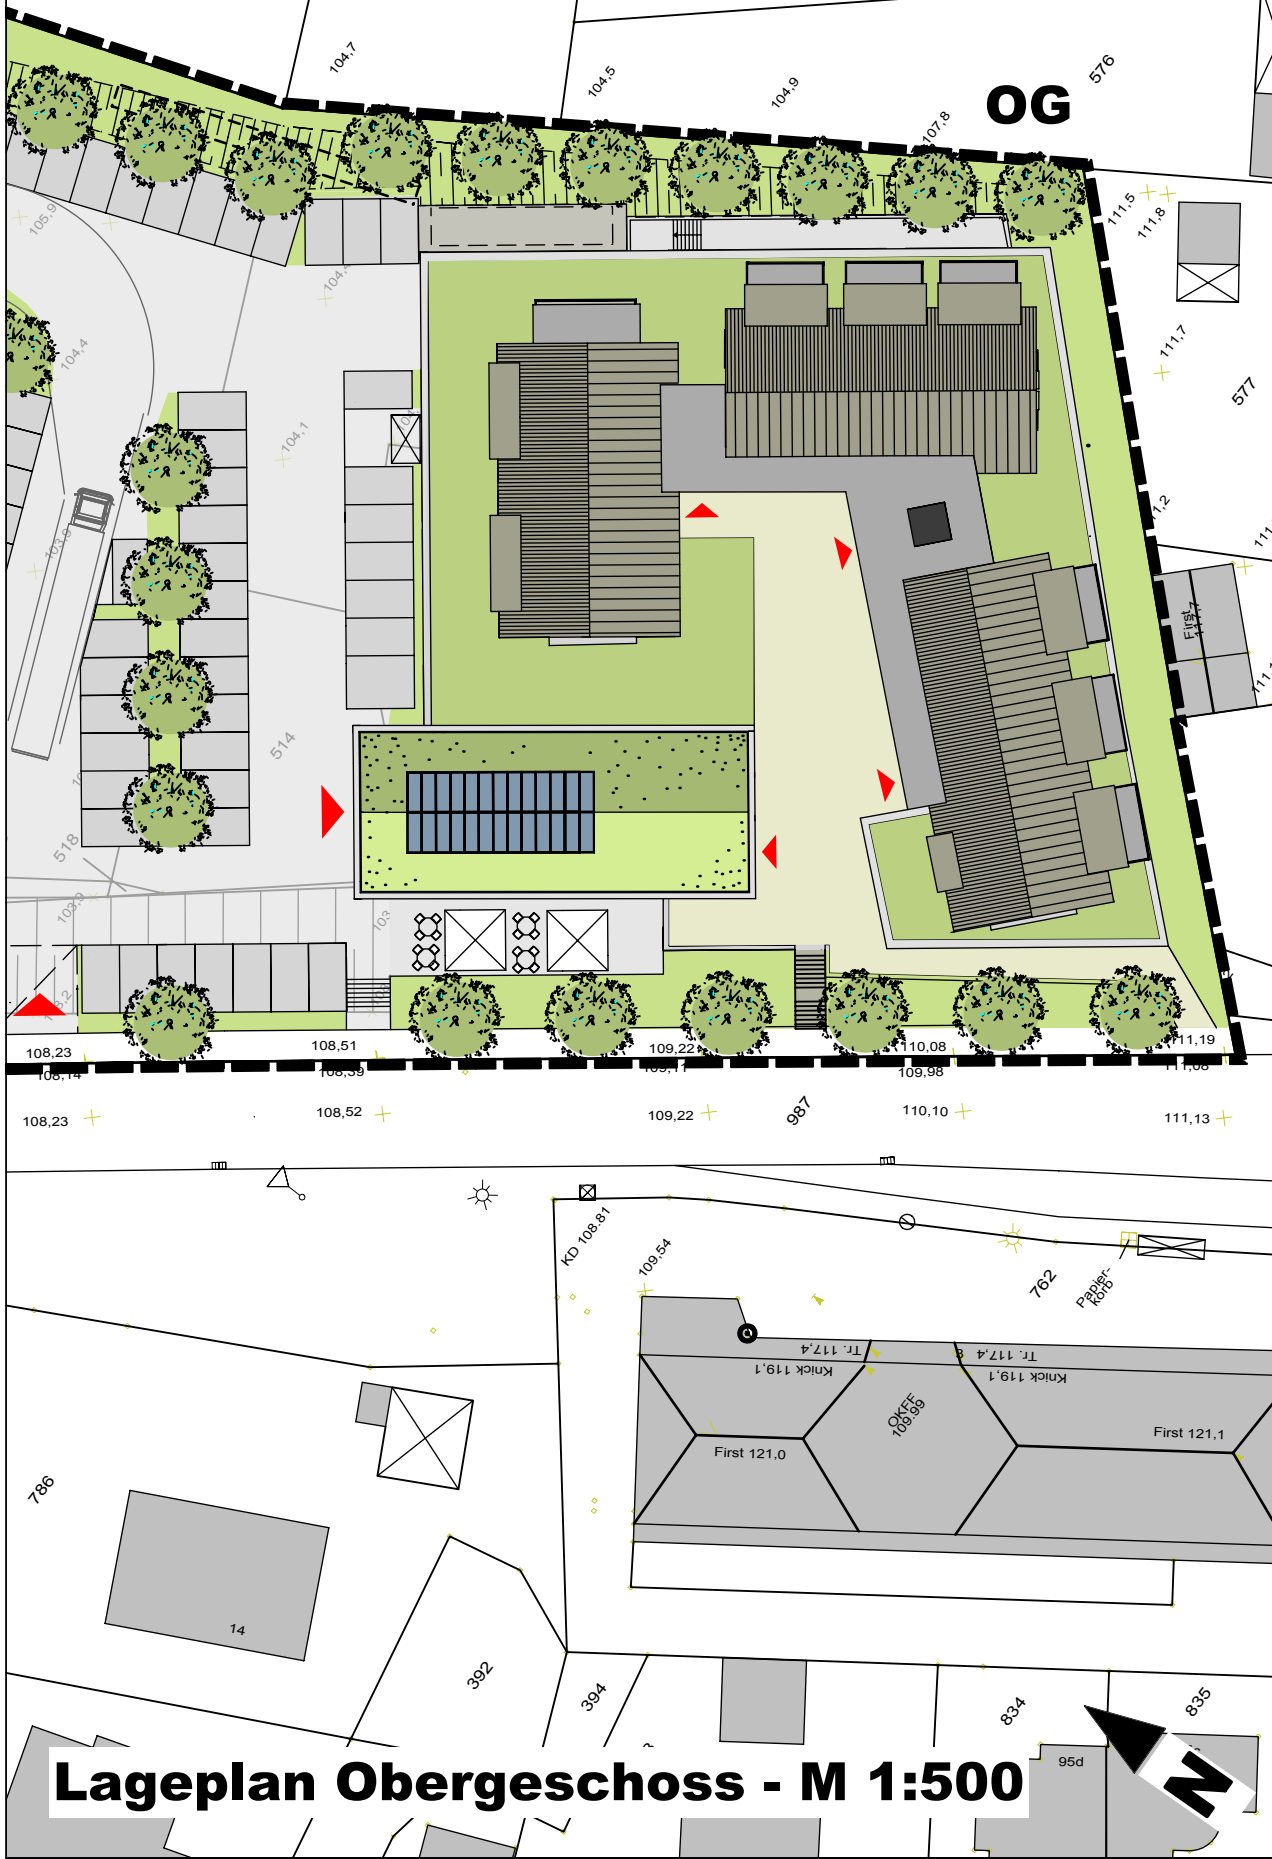

Lageplan Obergeschoss - M 1:500

Supermarkt mit Wohnungen an der Wuppertalstraße



Vorhaben- und Erschließungsplan

zum vorhabenbezogenen Bebauungsplan V 19/II
"SUPERMARKT BERG. NEUKIRCHEN"

(Blatt 01)

VORHABEN-
TRÄGER

Peters GmbH & Co KG

Von Diergardt Straße 25, 51375 Leverkusen, Tel.: 0214 / 855660

ARCHITEKT

PÄSSLER SUNDERMANN + PARTNER
ARCHITEKTEN STADTPLÄNER

Bahnhofstr. 13 a, 42799 Leichlingen, Tel.: 02175 / 18786-20

Lageplan EG und OG / Visualisierung