Anlage 3

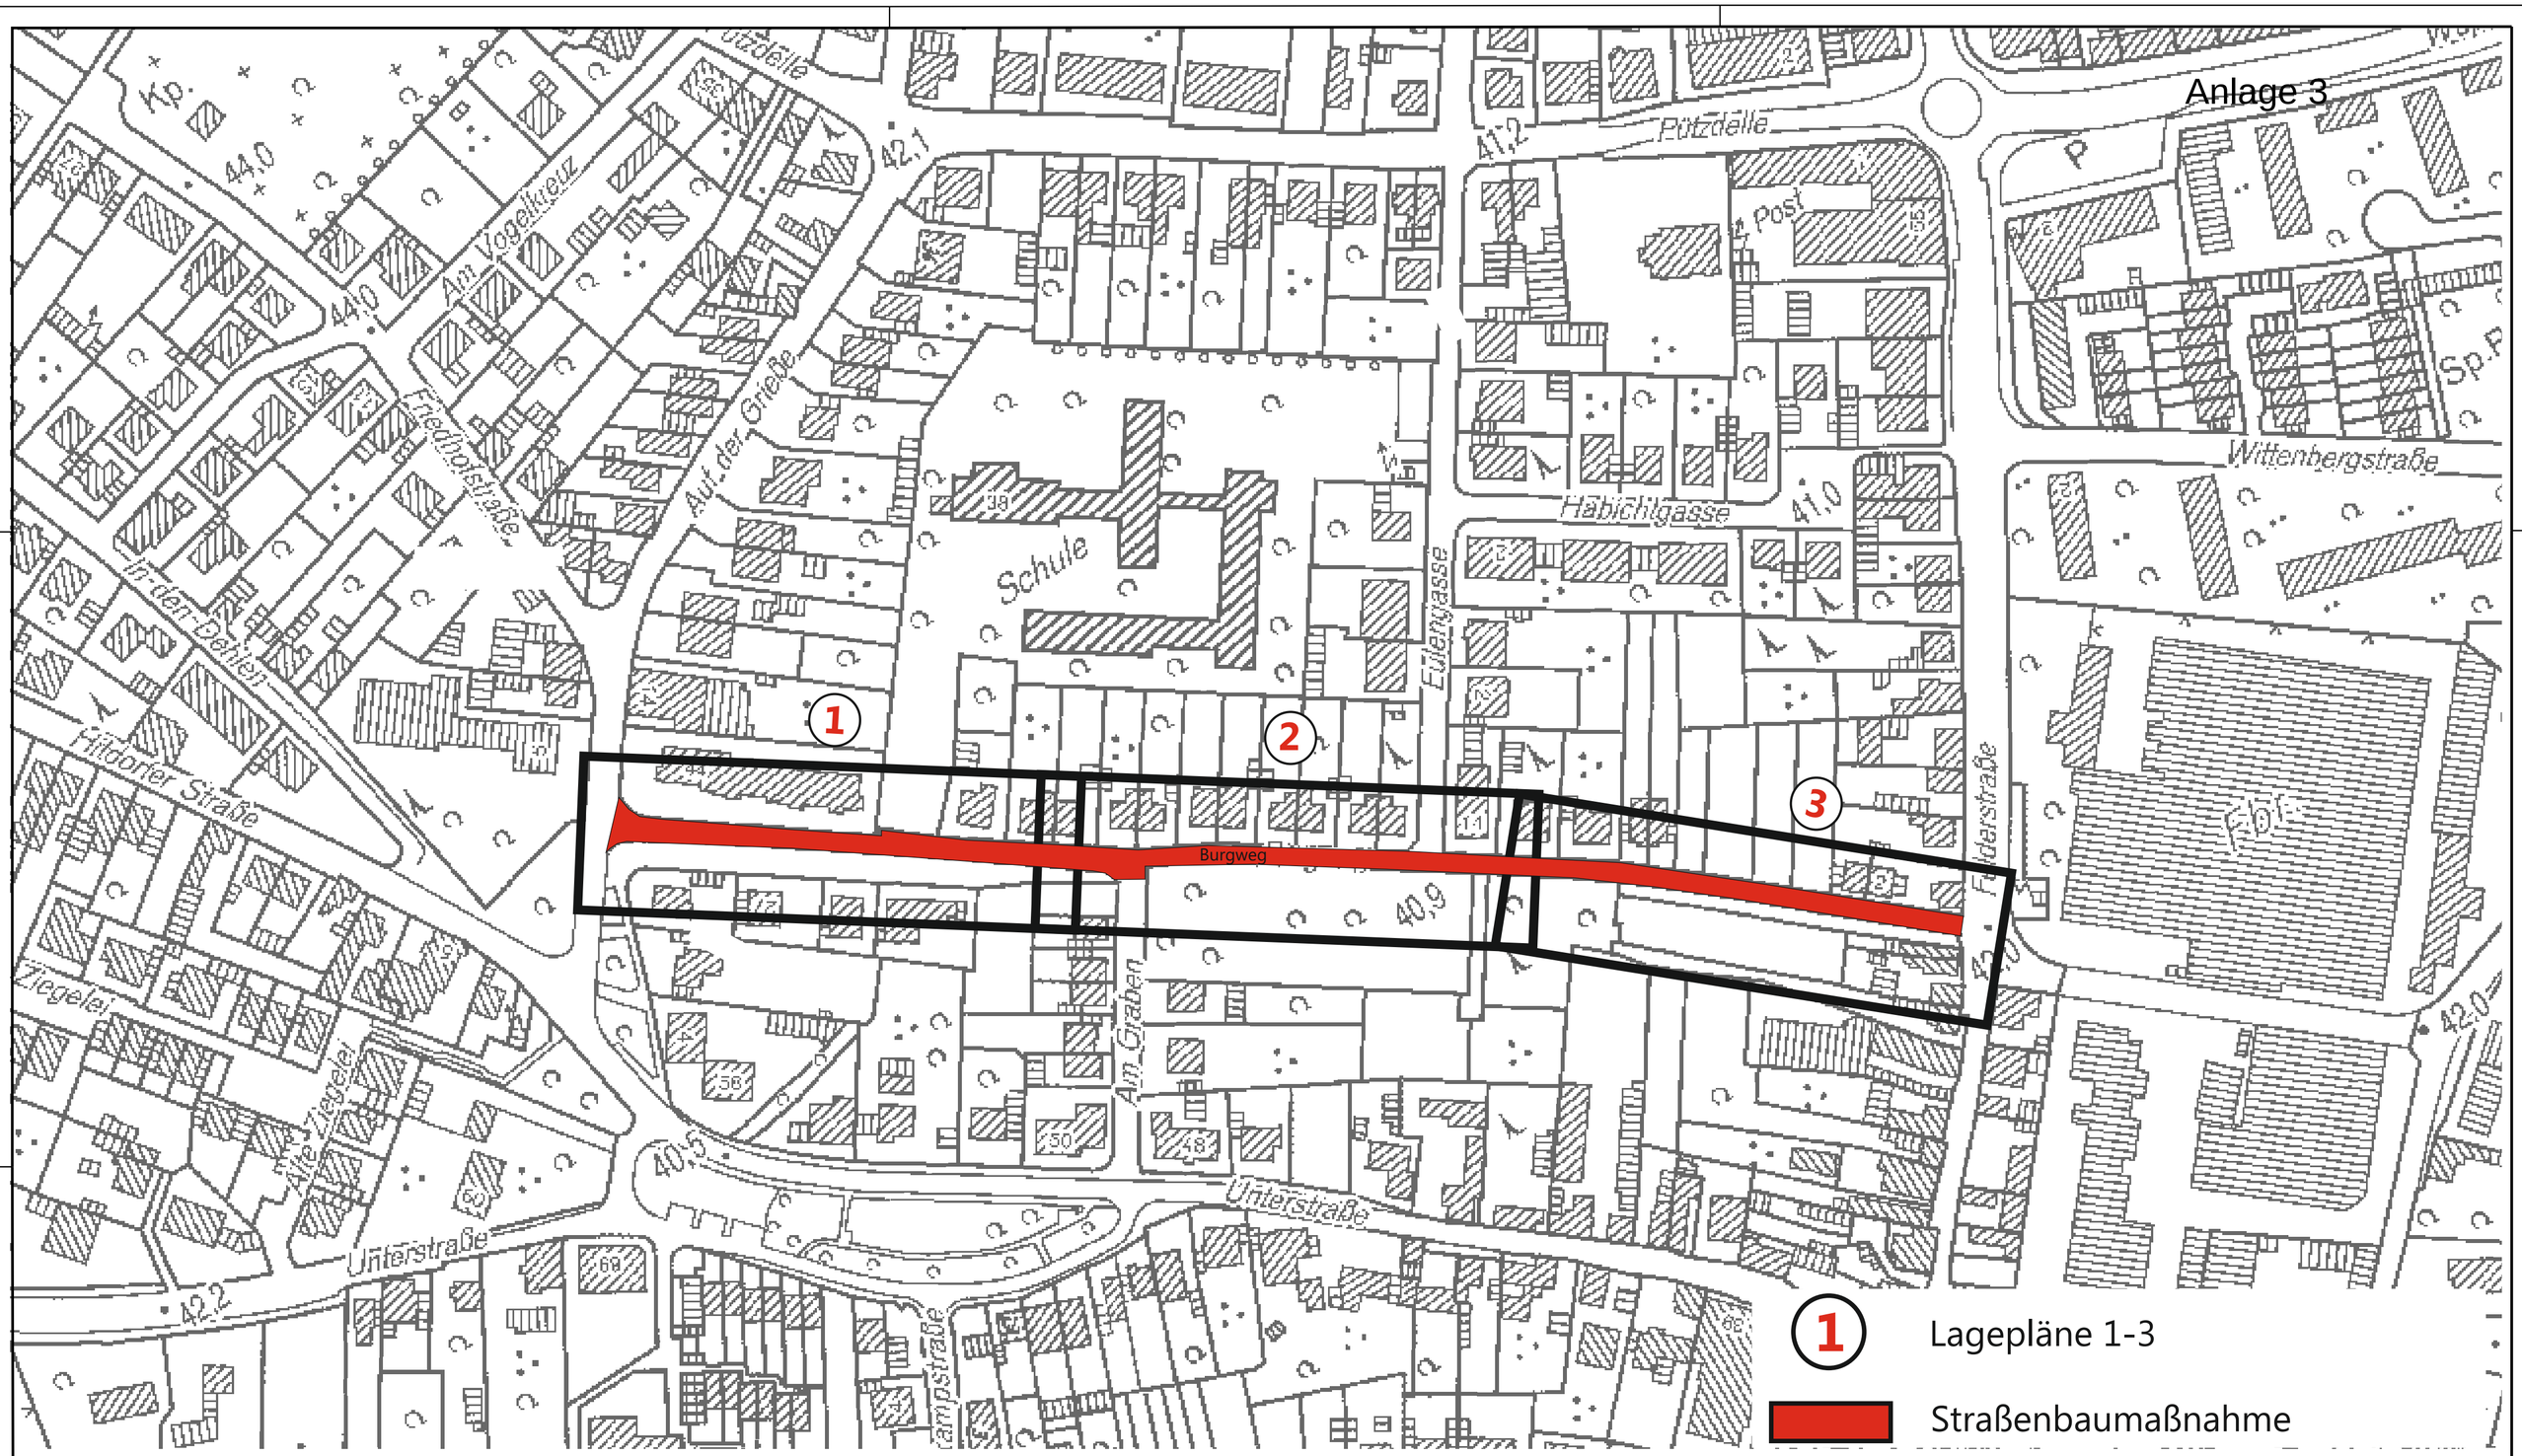

STADT LEVERKUSEN

Tiefbau

Burgweg

Auf der Grieße bis Felderstraße

Übersichtsplan

Dezenentin	Fachbereichsleiter	Abteilungsleiter
Deppe	Syring	Schmitz

Maßstab	unmaßstäblich
Aktz	66/660-1317
H. St. Nr.	
Ers. D. Z.Nr.	
Ers. F. Z.Nr.	
Zeichnun. Nr.	1317/UP.01-3
Anlage	

660	6657	1317	20	UP.01