


Vorhabenbezogener Bebauungsplan V 26/III  
 "Lützenkirchen - Quartier am Markt / Im Dorf"

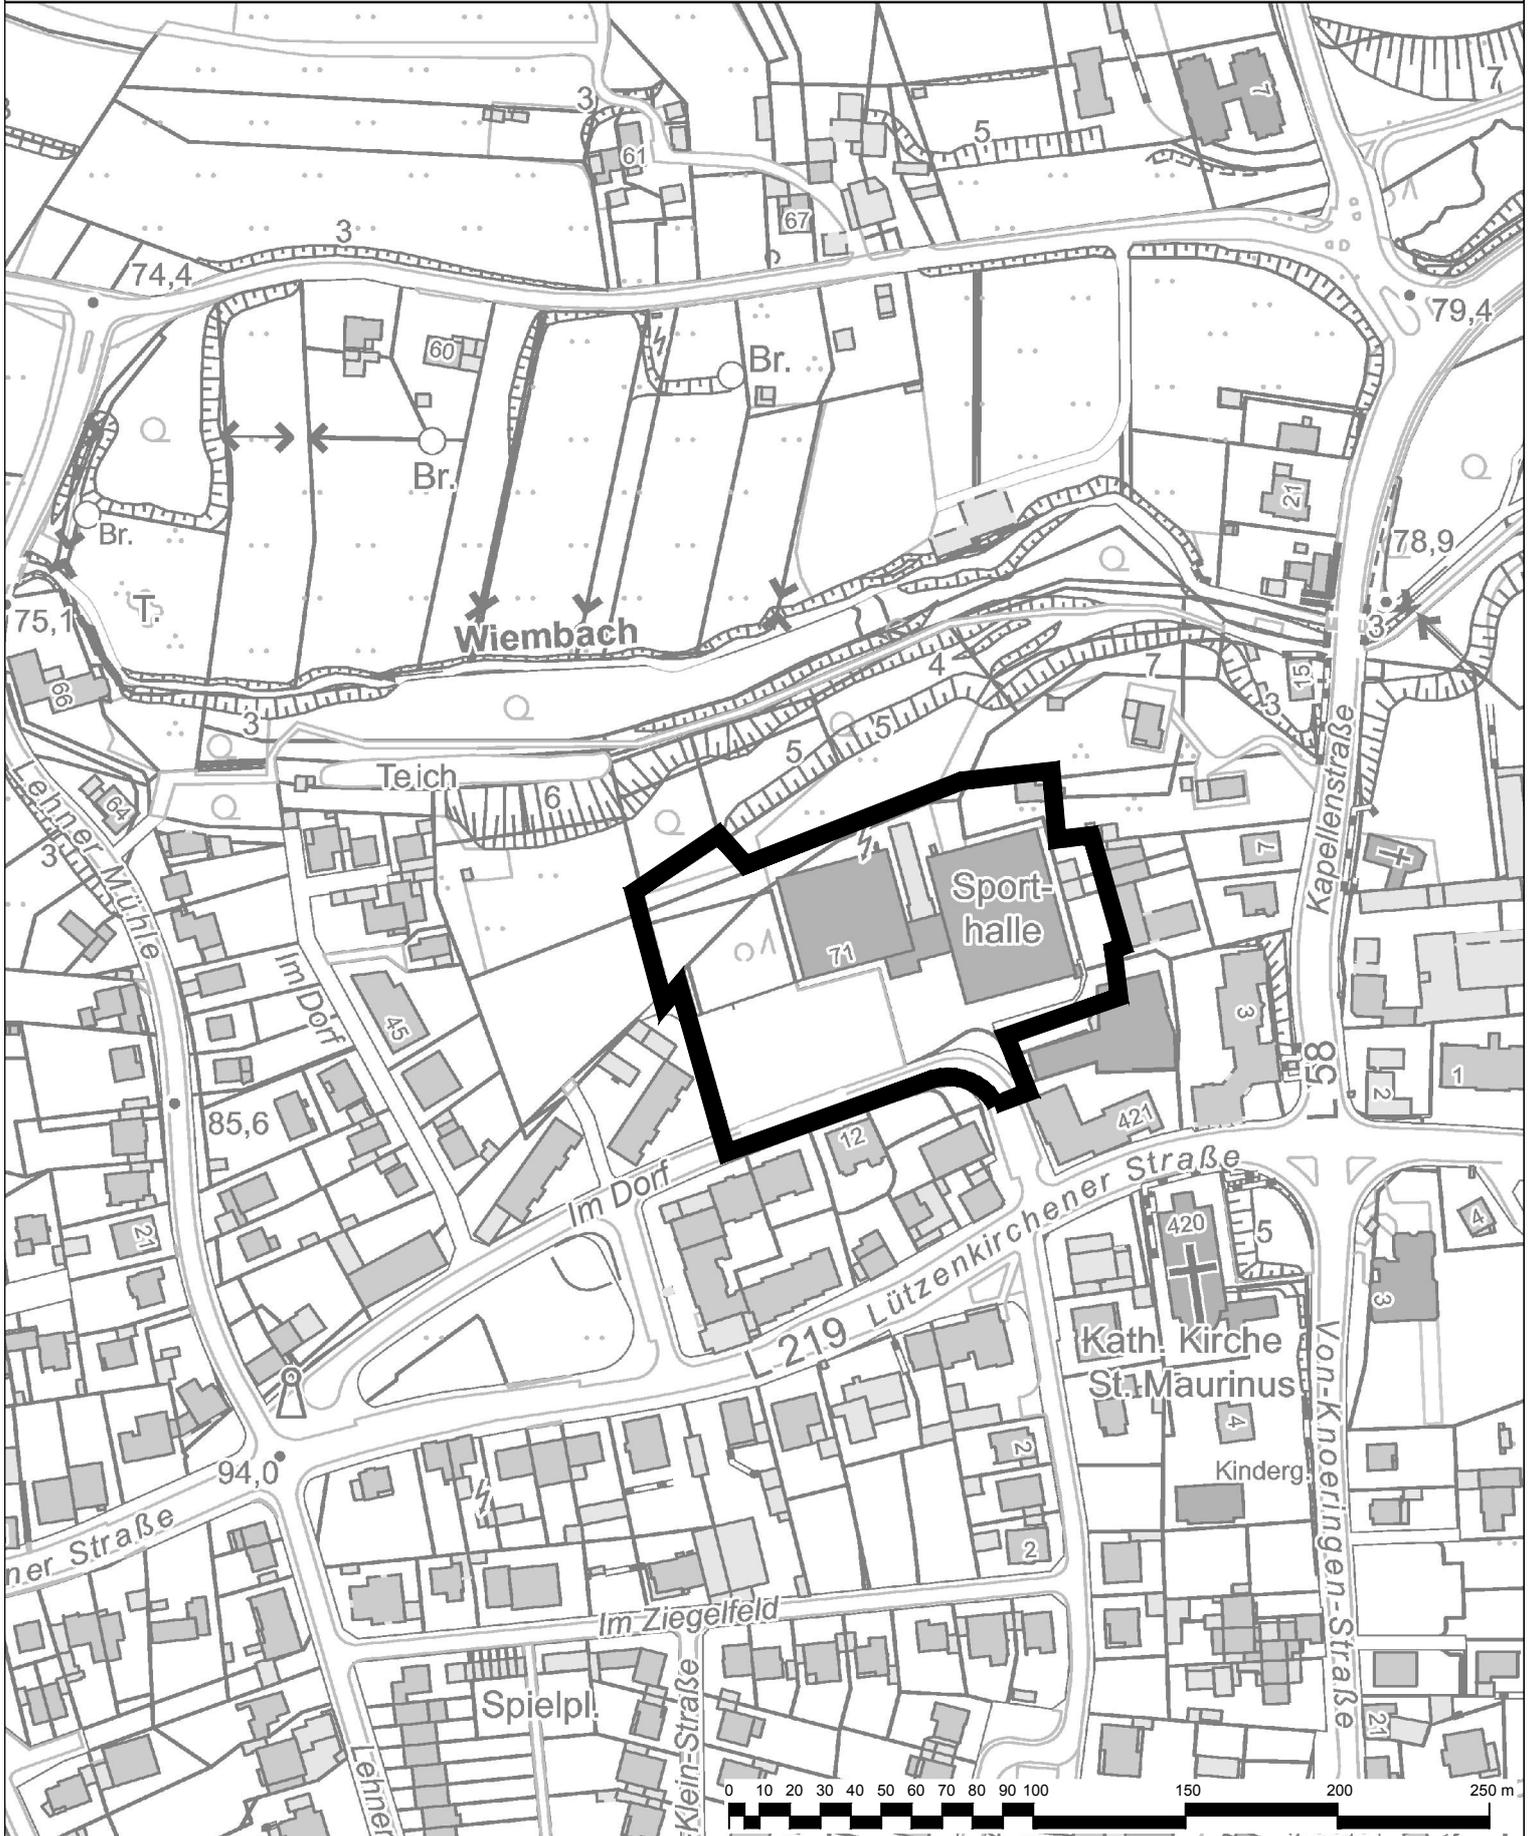

 Geltungsbereich des vorhabenbezogenen  
 Bebauungsplanes V 26/III  
 "Lützenkirchen - Quartier am Markt / Im Dorf"

 **Stadt Leverkusen Fachbereich Stadtplanung**

Projekt: Vorhabenbezogener Bebauungsplan V 26/III  
 "Lützenkirchen - Quartier am Markt / Im Dorf"

Maßstab 1:2500 Stand: Dezember 2014

Abt.: 613 Sachbearbeitung:

Bearb./CAD:

Zuletzt gespeichert am: 23.12.2014

G:\613\Zeichner\2\_Zeichnungen\BPläne\V\_26\_III\_Lützenkirchen\_Quartier\_am\_Markt\_Im\_Dorf\03\_Arten\2014\_12\_23\_ABK\Arten\_ABK.dwg

