WESTANSICHT

SÜDANSICHT

NORDANSICHT

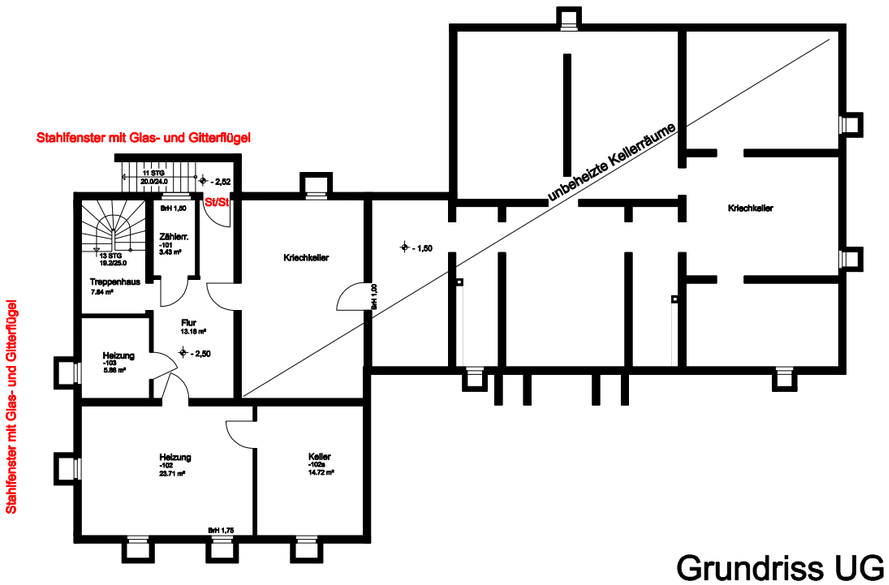

Grundriss UG

OSTANSICHT

WESTANSICHT

SÜDANSICHT

NORDANSICHT

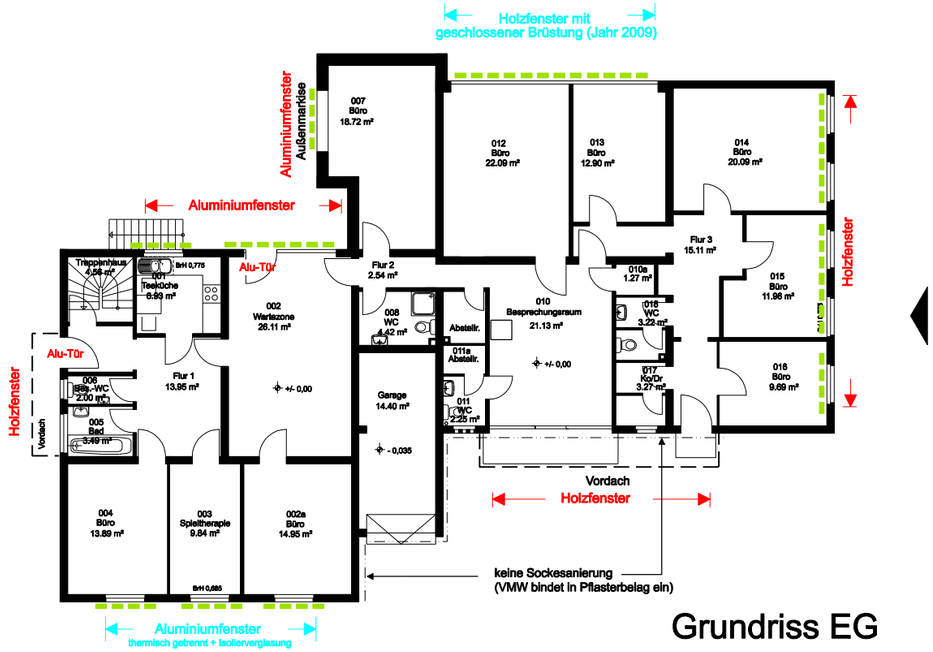

Grundriss EG

OSTANSICHT

bereits erneuerte Fensterkonstruktionen

zu erneuernde Tür- und Fensterkonstruktionen
(mit Angaben der Bestandsfensterkonstruktionen)

außenliegender Rollladen

BETREUUNGSTRAKT - GRUNDRISSE

Bauherr:	Gebäudebezeichnung / Adresse:	Index:	Datum:	Bearb.:	Art der Änderung:	Objektnummer:	Datum:	Bearbeitung:
Stadt Leverkusen Fb. Gebäudewirtschaft Postfach 101140, 51311 Leverkusen Hauptstrasse 101, 51373 Leverkusen Internet: www.leverkusen.de	Gesamtschule Käthe-Kollwitz Betreuungstrakt Elbestraße 25, 51371 Leverkusen-Rheindorf	a					02.09.2014	Krö / Weigelt
		b				Plannummer: C-01	Index: -	Maßstab: 1 : 200
	Planinhalt: Erneuerung Fenster / Sonnenschutz Grundrisse	c						
								Blattformat: DIN A3