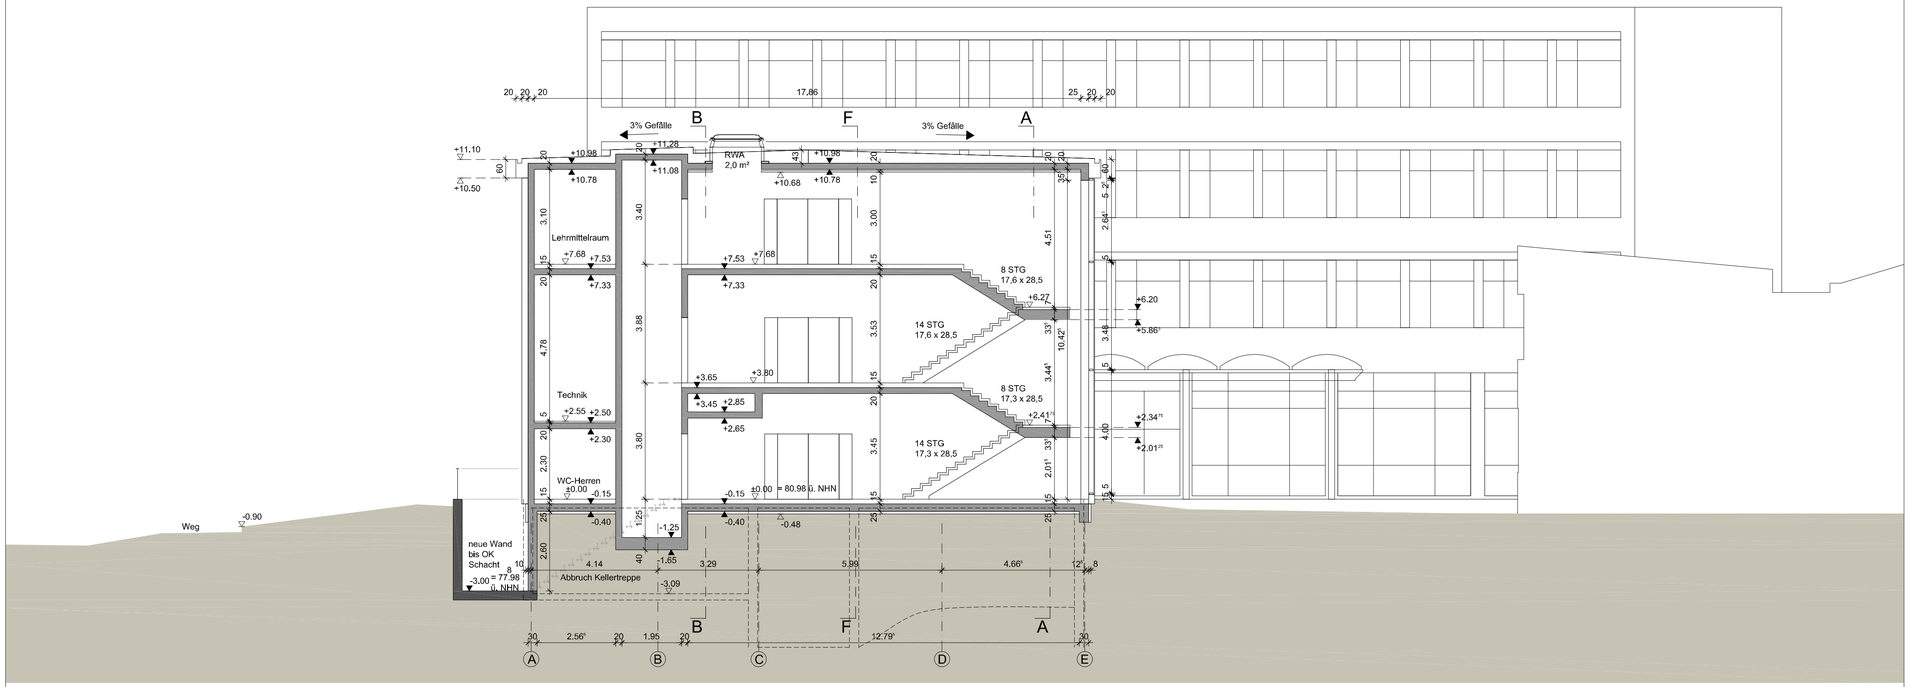
B
F
A
3% Gefälle
3% Gefälle
RWA
2,0 m²
Lehrmittelraum
Technik
WC-Herren
8 STG
17,6 x 28,5
14 STG
17,6 x 28,5
8 STG
17,3 x 28,5
14 STG
17,3 x 28,5
±0,00 ≈ 80,98 ü. NHN
neue Wand
bis OK
Schacht
Abbruch Kellertreppe
Weg
-0.90
+11.10
+10.50
+10.98
+10.78
+11.28
+11.08
+10.68
+10.78
+10.98
+7.68
+7.53
+7.33
+6.27
+6.20
+5.86
+3.65
+3.80
+3.45
+2.85
+2.65
+2.55
+2.50
+2.30
+2.41
+2.34
+2.01
-0.15
-0.40
-1.25
-0.48
-1.65
-3.09
-3.00 = 77,98
ü. NHN
17.86
20
20
20