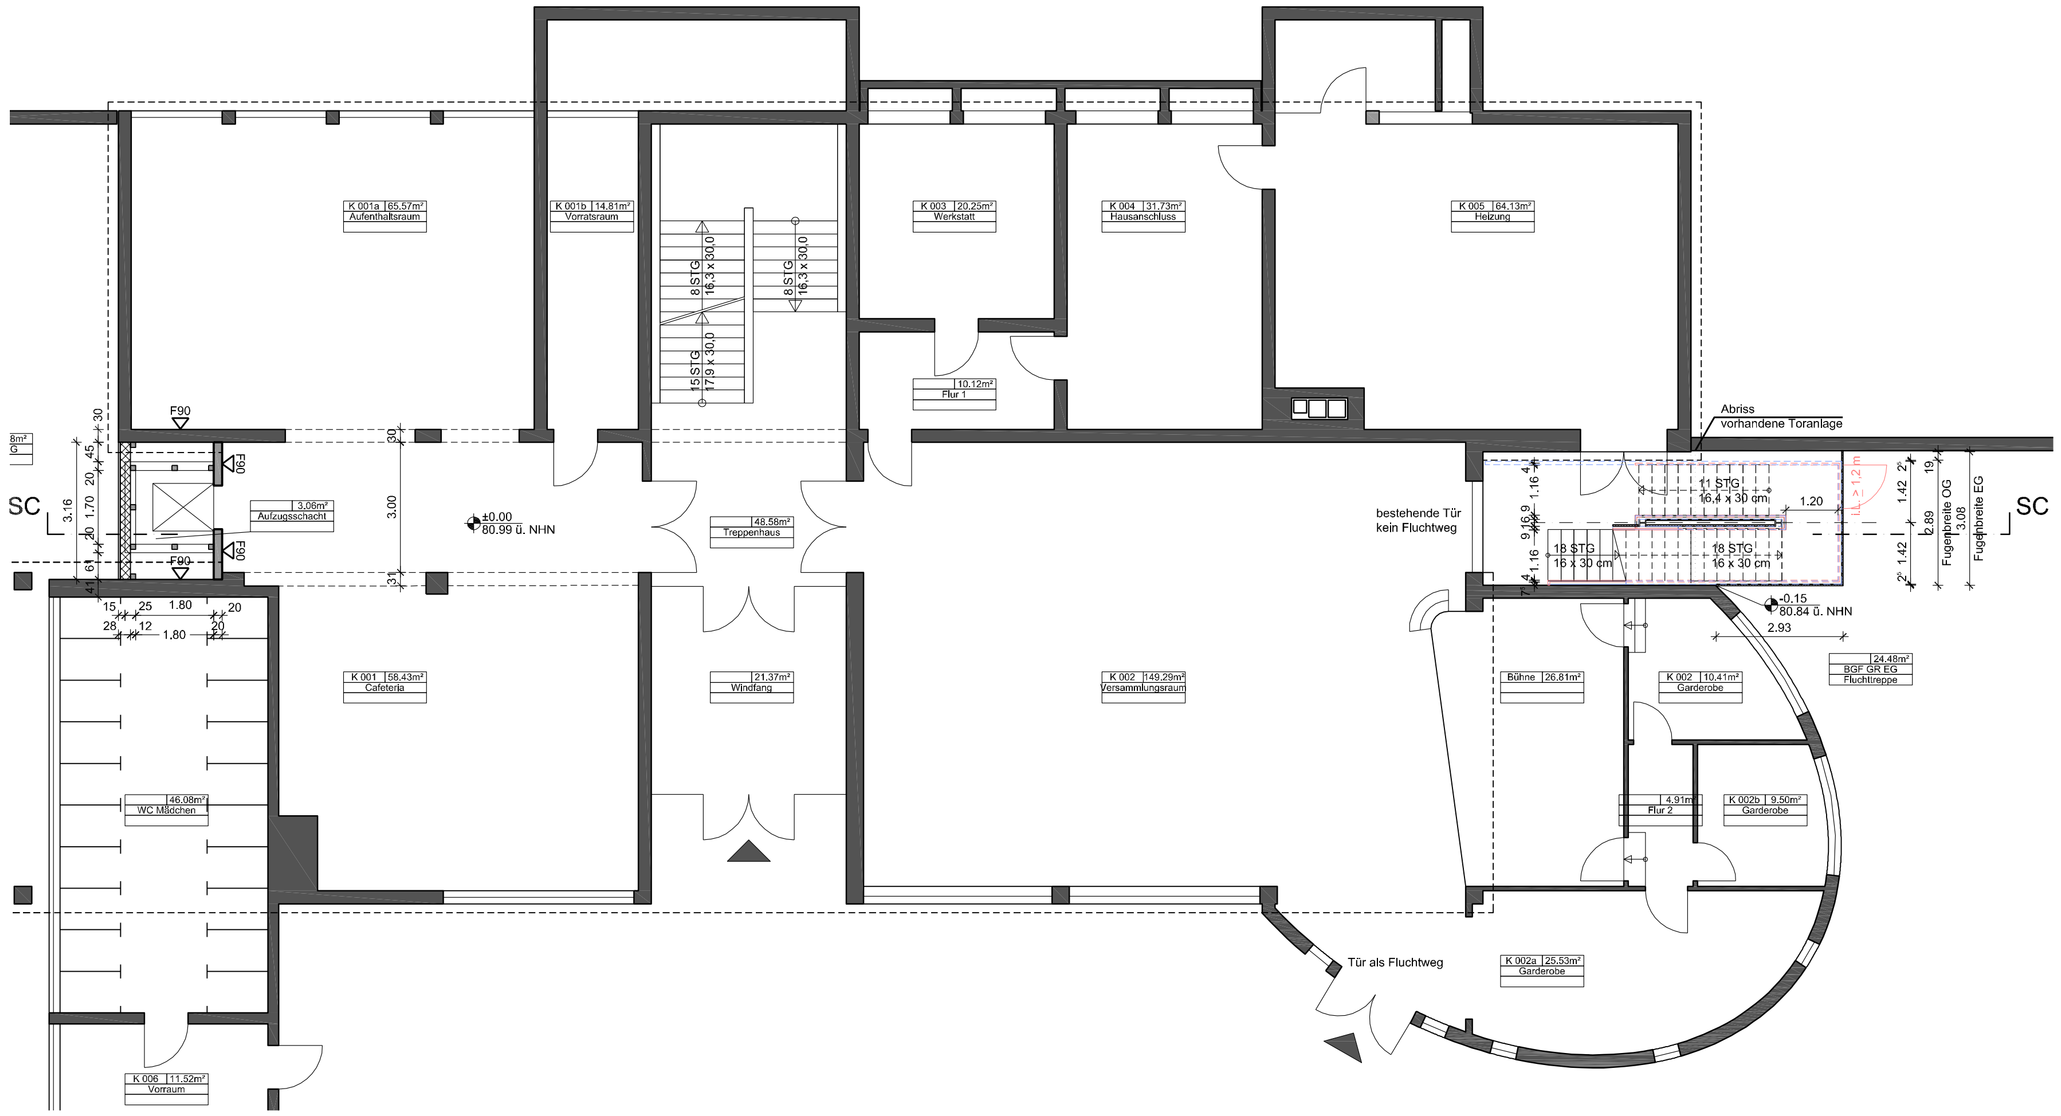

ABKÜRZUNGEN :

BRH	Brüstungshöhe
DL	Durchgangslichte
i.L.	im Lichten
OKF	Oberkante Fertigfußboden
OKR	Oberkante Rohfußboden
RS	Rauchschutz
ds	Dichtschließende Tür

Brandschutz :

F30	feuerhemmende Wand/ Decke F30
F90	feuerbeständige Wand/ Decke F90
BW	Brandwand/ Bauart Brandwand

SCHRAFFUREN :

- Bestand
- Neubau
- Barrierefreie Erschließung

SYMBOLE:

- ±0.00 OKF
- -0.10 OKR
- +0.10 UKF
- +0.10 UKR

Höhenkoten in Schnitt und Ansicht

±0.00 OKFF = 80,98 ü. NHN — Höhenkoten im Grundriss

SYMBOLE :

- Schnitt
- Raumstempel (Raumnummer / Fläche m² / Bezeichnung)
- Türstempel (Echte Mindestbreite, Brandschutz, Echte Mindesthöhe; T30 RS; DL 100/200/24)
- BA Bodendurchbruch
- DA Deckendurchbruch
- Unterzug / Sturz über Schnittebene
- Verdeckte Kante unter Schnittebene
- Abbruch

ANMERKUNGEN :

Die Brüstungshöhe wird von OKF bis OKR Brüstung gemessen.
Die Höhe der Fenster und Türen wird von OKF bis UKR gemessen.

Die in den Plänen eingetragenen Türlichten (Höhe/Breite) geben die resultierenden Maße bei Umfassungszargen an. Die tatsächlichen Türmaße können dahingehend abweichen, dass die Abmessungen größer sind als die erforderlichen Mindestmaße.

Sämtliche brandschutztechnischen Anforderungen an Bauteile bezogen auf die gebäudeorganisatorischen Belange des Bauwerks sind den Anlagen zum Brandschutzkonzept (Planunterlagen des Brandschutzgutachters) entnommen und in die Architektenplanung übertragen worden. Weitere allgemeine Anforderungen an den baulichen Brandschutz sind dem Textteil des Brandschutzkonzepts zu entnehmen.

Übersicht

Entwurfsplanung

± 0.00 = 80.99 m üNHN

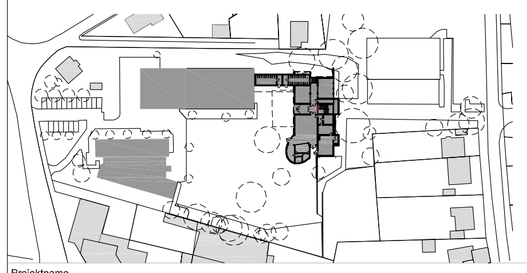

Projektname

Projekt-Nr.

Barrierefreiheit GHS Neukronenberger Str., Leverkusen 0619

Neukronenberger Straße 81
51381 Leverkusen

Bauherr

Stadt Leverkusen
Hauptstraße 101
51373 Leverkusen

Datum/Unterschrift/Stempel

Architekt

HAHN HELTEN + ASS. ARCHITEKTEN GMBH
Schurzelter Str. 27
52074 Aachen
www.hahn-helten.de
Tel. : 0241/900 399-0
Fax.: 0241/900 399-99
E-Mail: mail@hahn-helten.de

Datum/Unterschrift/Stempel

Dateipfad
P:\0618\10 - ZEICHNUNGEN\300 - Entwurf\01 - Hauptdatei\618-KT\

Dateiname	Layoutname	Plottstifttabelle
619-A-3-KT_titcover.dwg	Fluchttreppe	

Gez. DB	Maßstab 1:100	Planinhalt	Fluchttreppe am Klassentrakt Grundrisse + Längsschnitt
Gepr. DB	Format 841 x 420		
Plottdatum 11.März. 2015		Plannummer	619 A 3 - - KT -