



"Opladen - nbso/Westseite - Neue Bahnallee und Alkenrath - westlich Schlebuschrath"

hier: Geltungsbereich Blatt 1 - Opladen

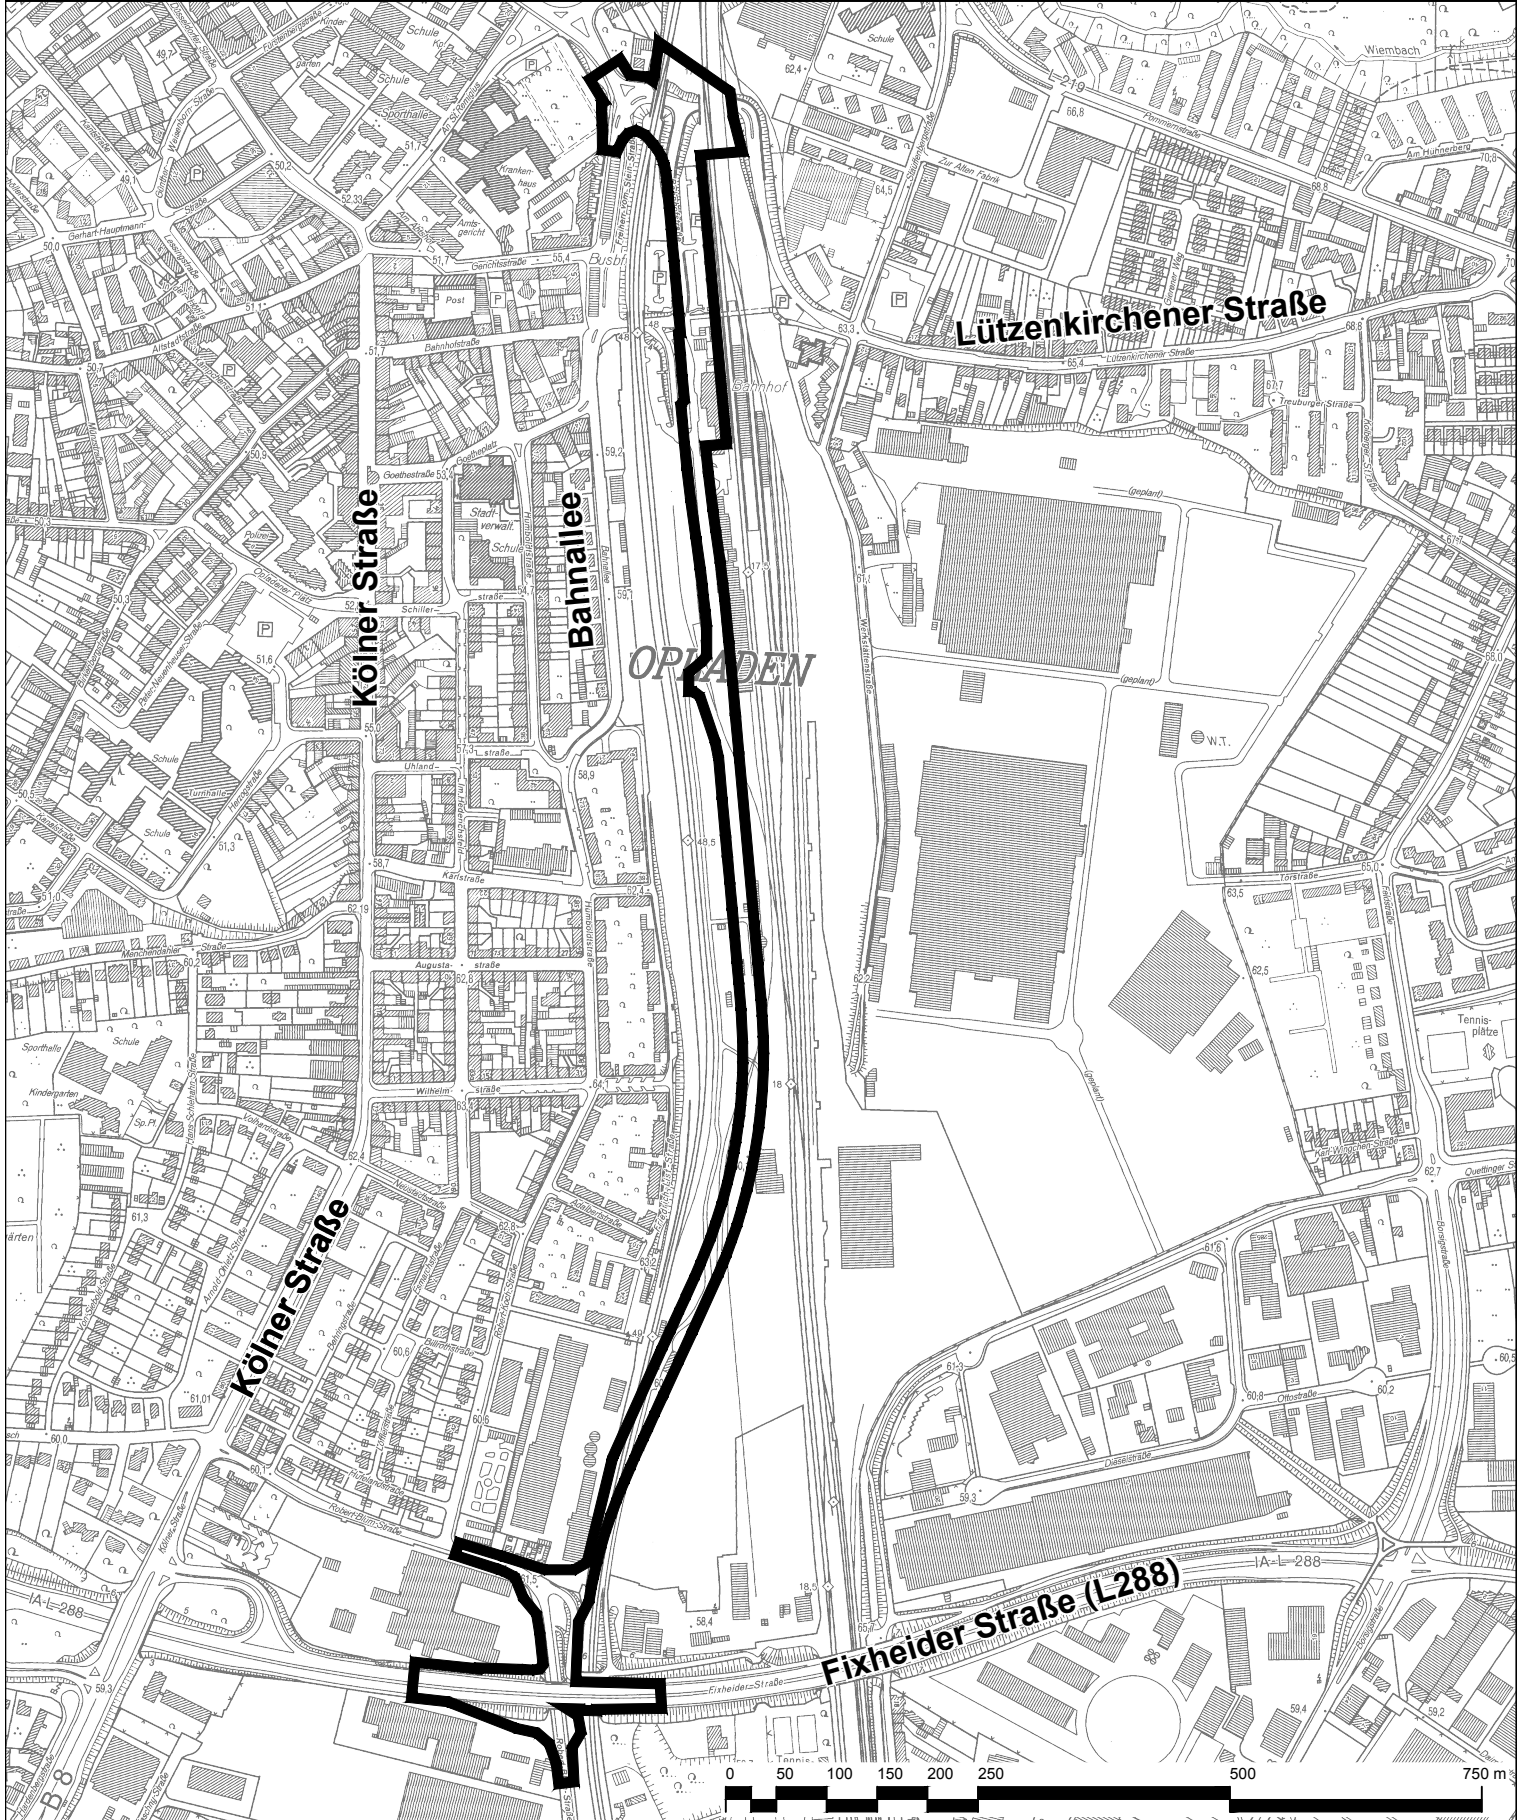

 Geltungsbereich des Bebauungsplanes Nr. 208 A/II,III
"Opladen - nbso/Westseite - Neue Bahnallee und Alkenrath - westlich Schlebuschrath"
hier: Geltungsbereich Blatt 1 - Opladen

 Stadt Leverkusen Fachbereich Stadtplanung

Projekt: BPlan Nr. 208 A/II,III

"Opladen - nbso/Westseite - Neue Bahnallee und Alkenrath - westlich Schlebuschrath"

Maßstab 1:7500 Stand: Dezember 2014

Abt.: 613 Sachbearbeitung:

Bearb./CAD:

Zuletzt gespeichert am: 18.12.2014

G:\613\Zeichnerz_\Zeichnungen\BPlane\208_A_II_III_Neue_Bahnallee\03_Anlagen\208_A_II_III_Anlagen_Neu.dwg

