


Vorhabenbezogener Bebauungsplan V 27/I

"Rheindorf Nord - zwischen Elbestraße, Insterstraße und Königsberger Platz"

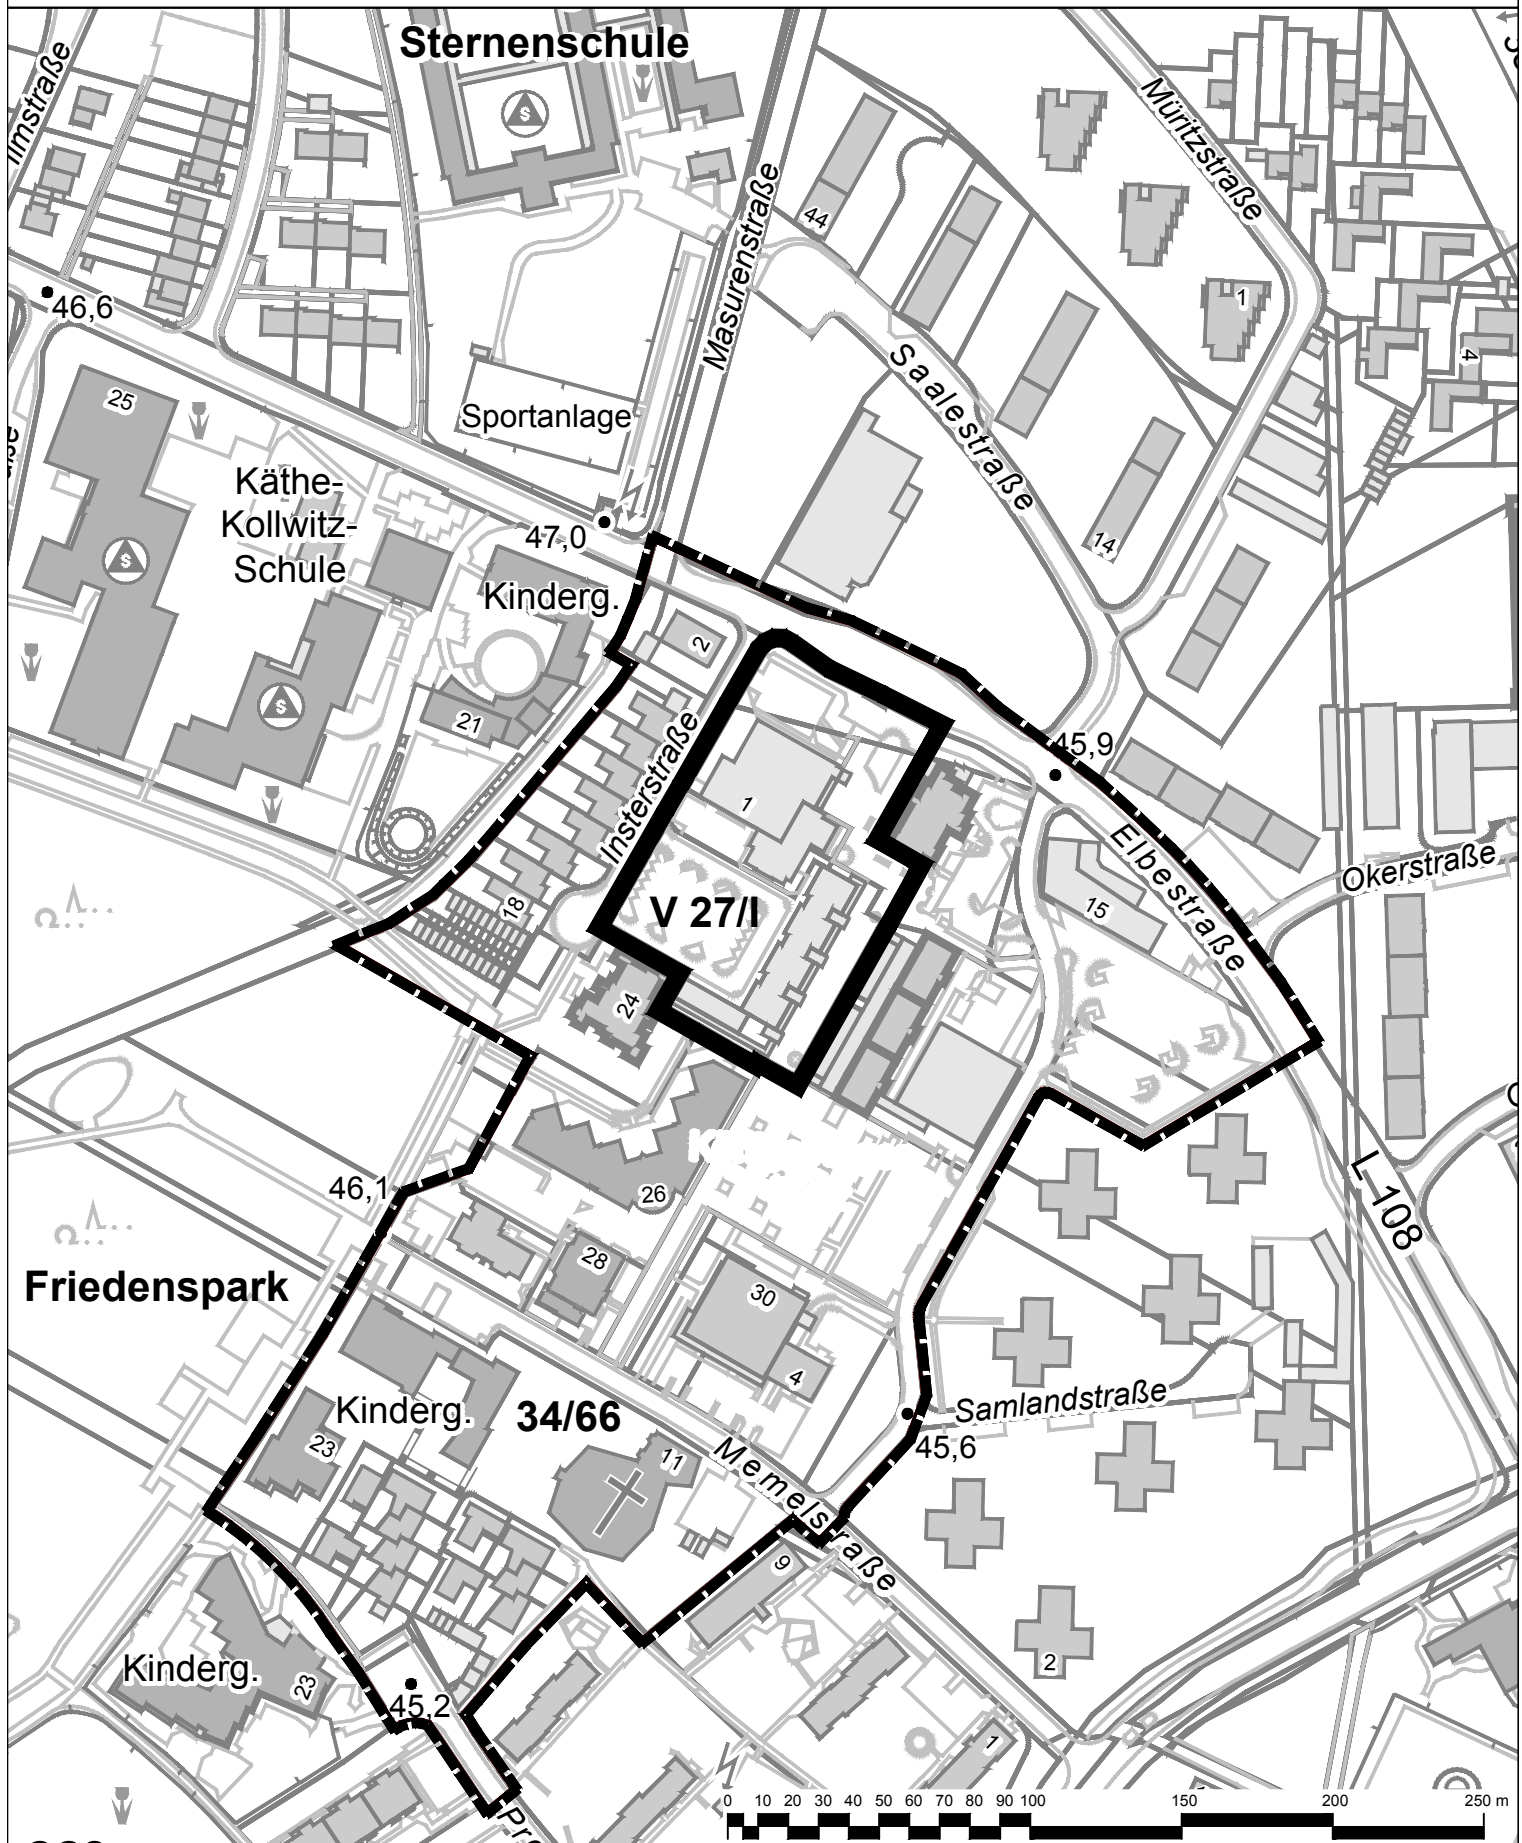

- Geltungsbereich des vorhabenbezogenen Bebauungsplanes V 27/I
"Rheindorf Nord - zwischen Elbestraße, Insterstraße und Königsberger Platz"
- - -** Geltungsbereich des Bebauungsplanes Nr. 34/66
"Königsberger Platz" (rechtskräftig seit 03.08.1968)

Stadt Leverkusen Fachbereich Stadtplanung
 Projekt: Vorhabenbezogener Bebauungsplan V 27/I
 "Rheindorf Nord - zwischen Elbestraße, Insterstraße und Königsberger Platz"

Maßstab: 1:2500 Stand: April 2015

Abt.: 613 Sachbearbeitung: Bearb./CAD: Zuletzt gespeichert am: 22.04.2015

G:\613\Z\Zeichner\Zeichnungen\B\Pläne\V_27_I_Rheindorf_Nord_Königsberger_Platz_Insterstr01_BPlan\Königsberger Platz_Anlagen.dwg

