



Auszug zeichnerische Festsetzungen

Bebauungsplan Nr. 211/I - Änderung nach der öffentlichen Auslegung - Teilbereich 2 "Wiesdorf - westlich Edith-Weyde-Straße"

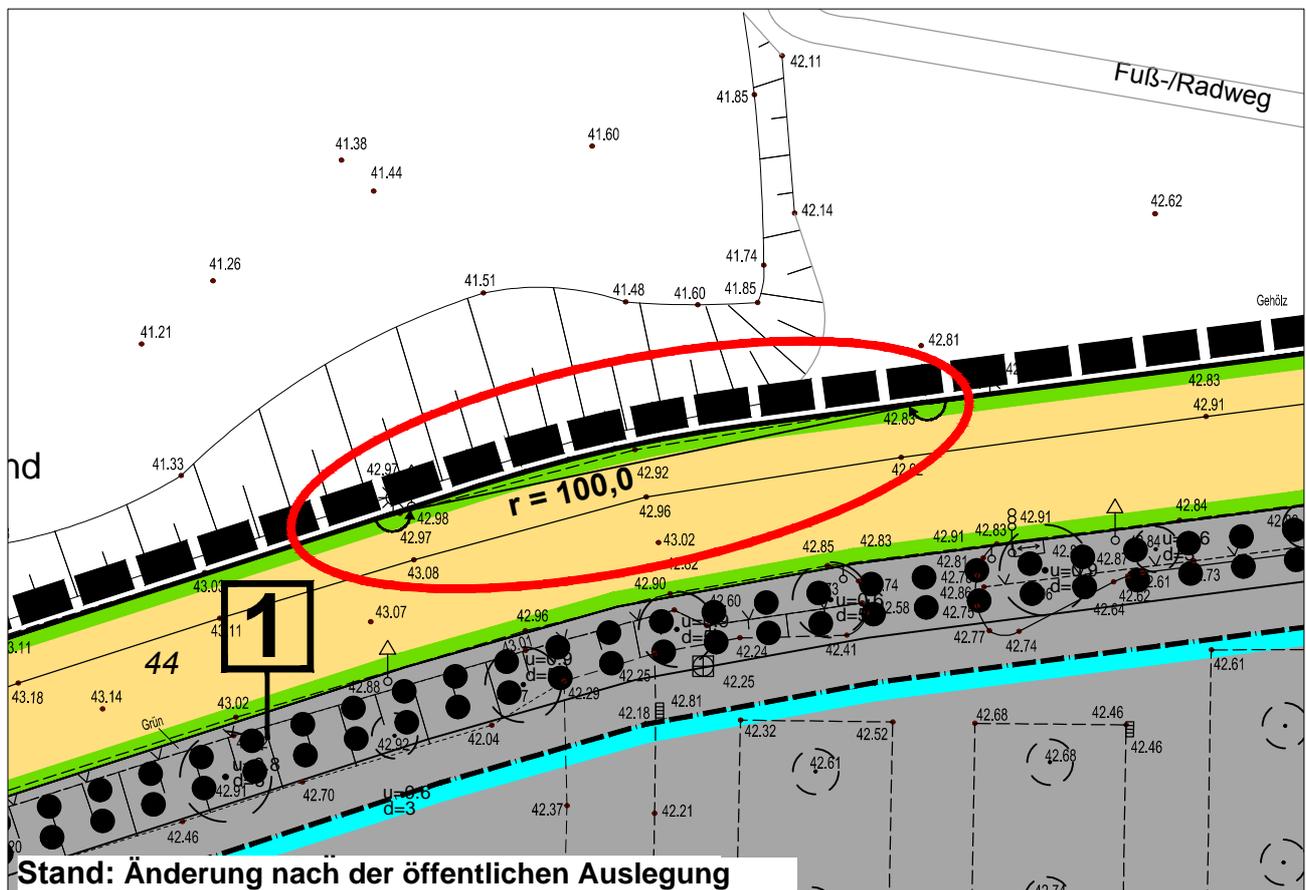

Maßstab 1: 500 (bei DIN A4)

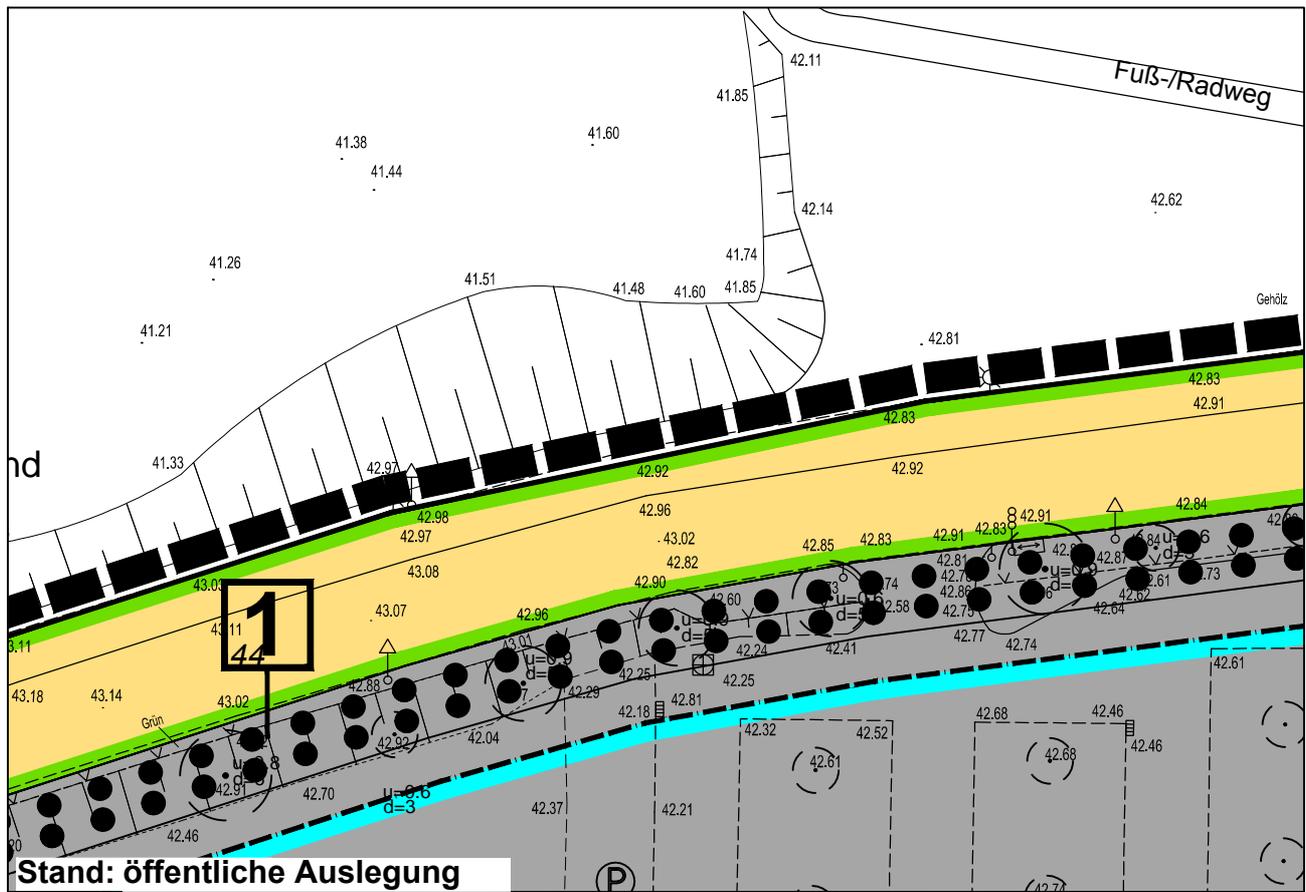