


Südansicht

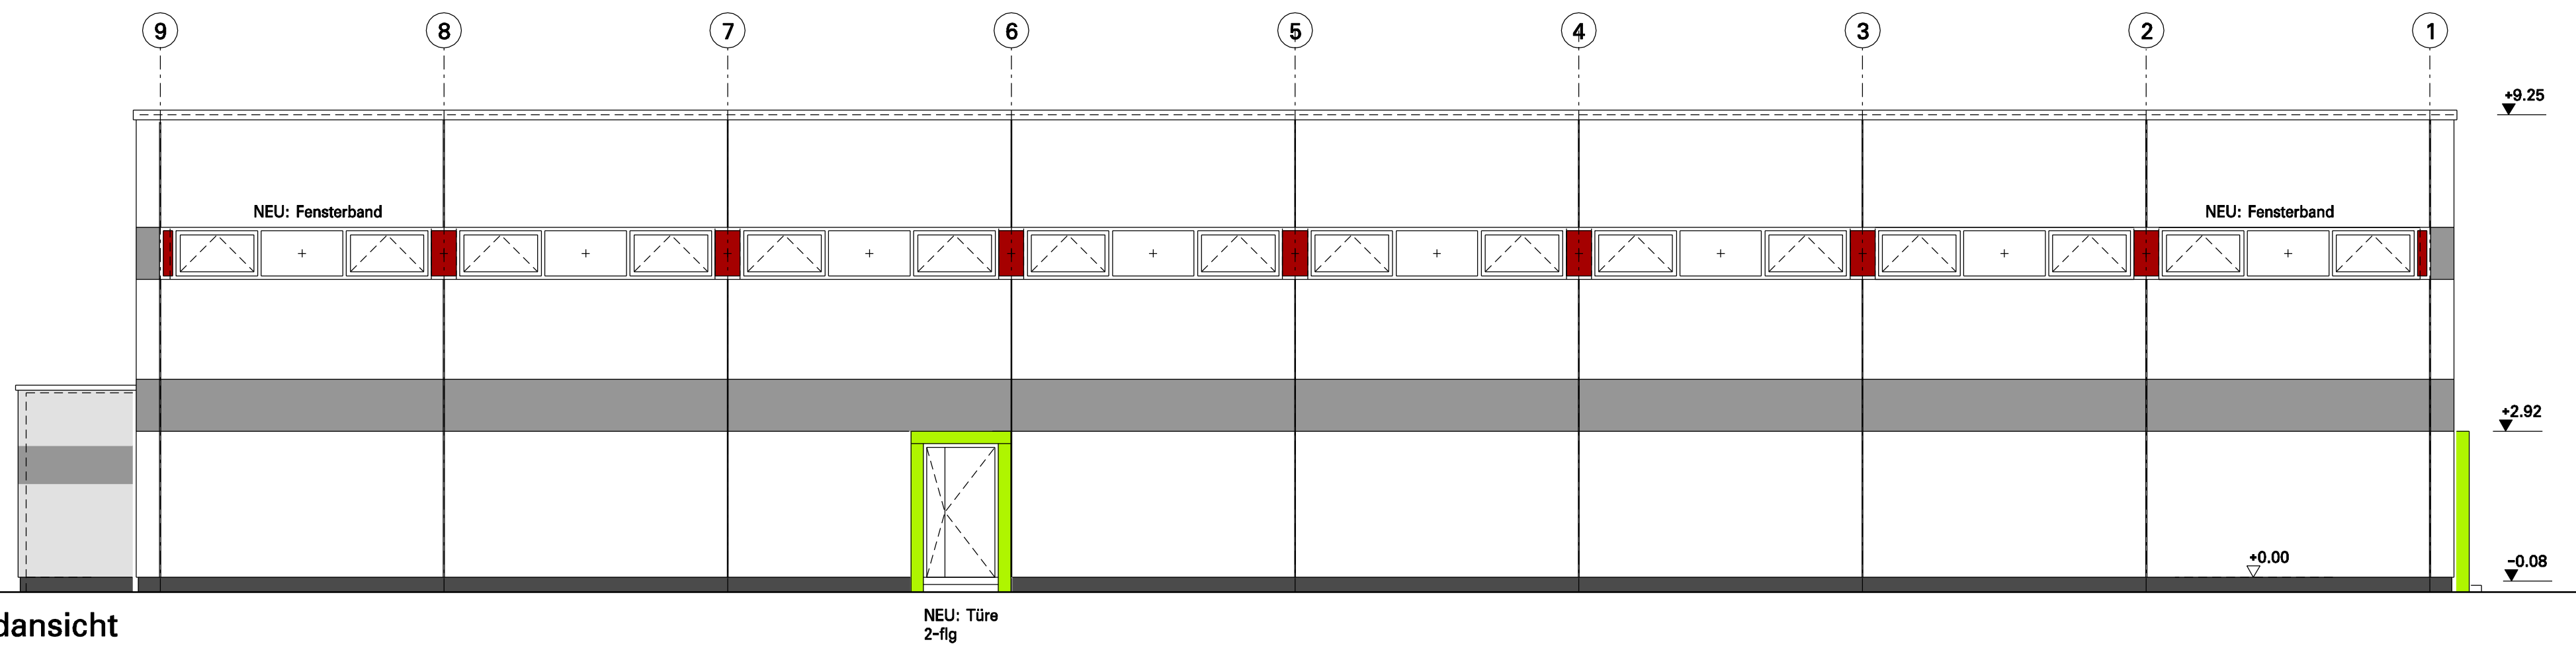

Nordansicht

  
**WIRTZ+KÖLSCH**  
 Planungsgesellschaft für Hochbau mbH  
 Heinrichstraße 41  
 51573 Leverkusen  
 TEL: 0214-678-31-0  
 FAX: 0214-678-31-29

Sanierung Turnhalle  
 Lise Meitner Gymnasium  
**Ansichten Sporthalle  
 NORD und SÜD**  
 bearb. ak  
 datum 10.06.14      Maßstab: 1: 100