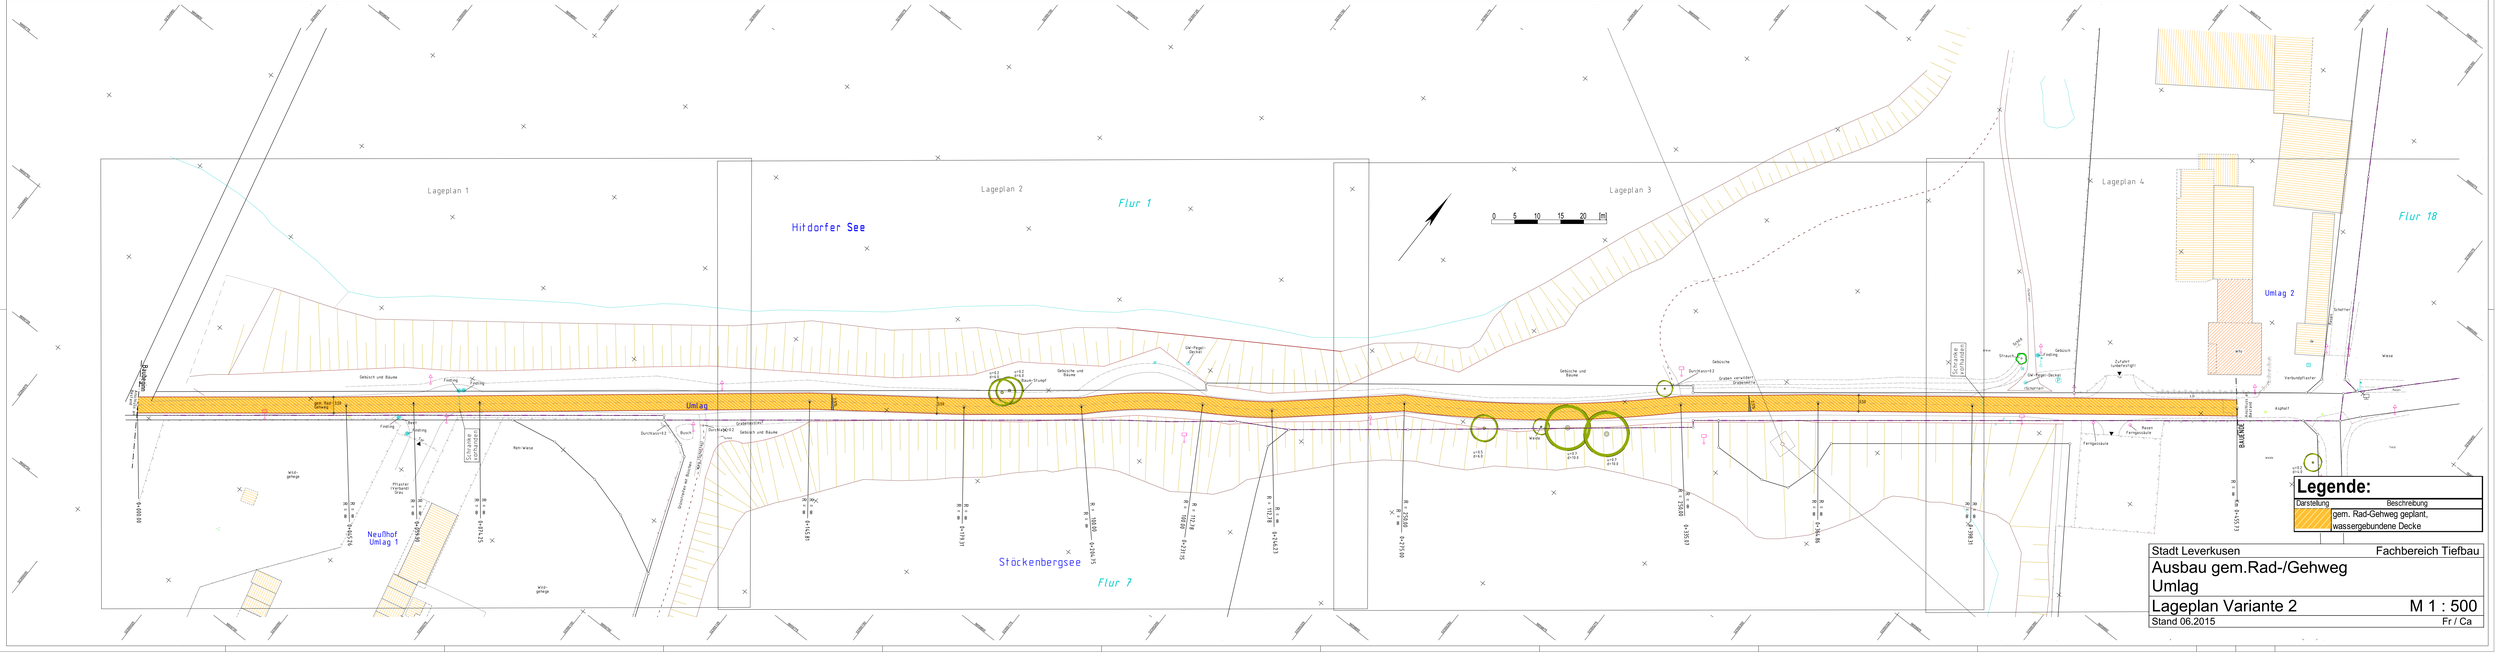

Lageplan 1
Lageplan 2
Lageplan 3
Lageplan 4
Flur 1
Flur 18
Flur 7
Hitdorfer See
Stöckenbergsee
Umlag
Umlag 2
NeuHof
Umlag 1
Legende:
Darstellung
Beschreibung
gem. Rad-Gehweg geplant, wassergebundene Decke
Stadt Leverkusen
Fachbereich Tiefbau
Ausbau gem.Rad-/Gehweg
Umlag
Lageplan Variante 2
M 1 : 500
Stand 06.2015
Fr / Ca