


Gliederung des Stadtgebietes in Planungszonen

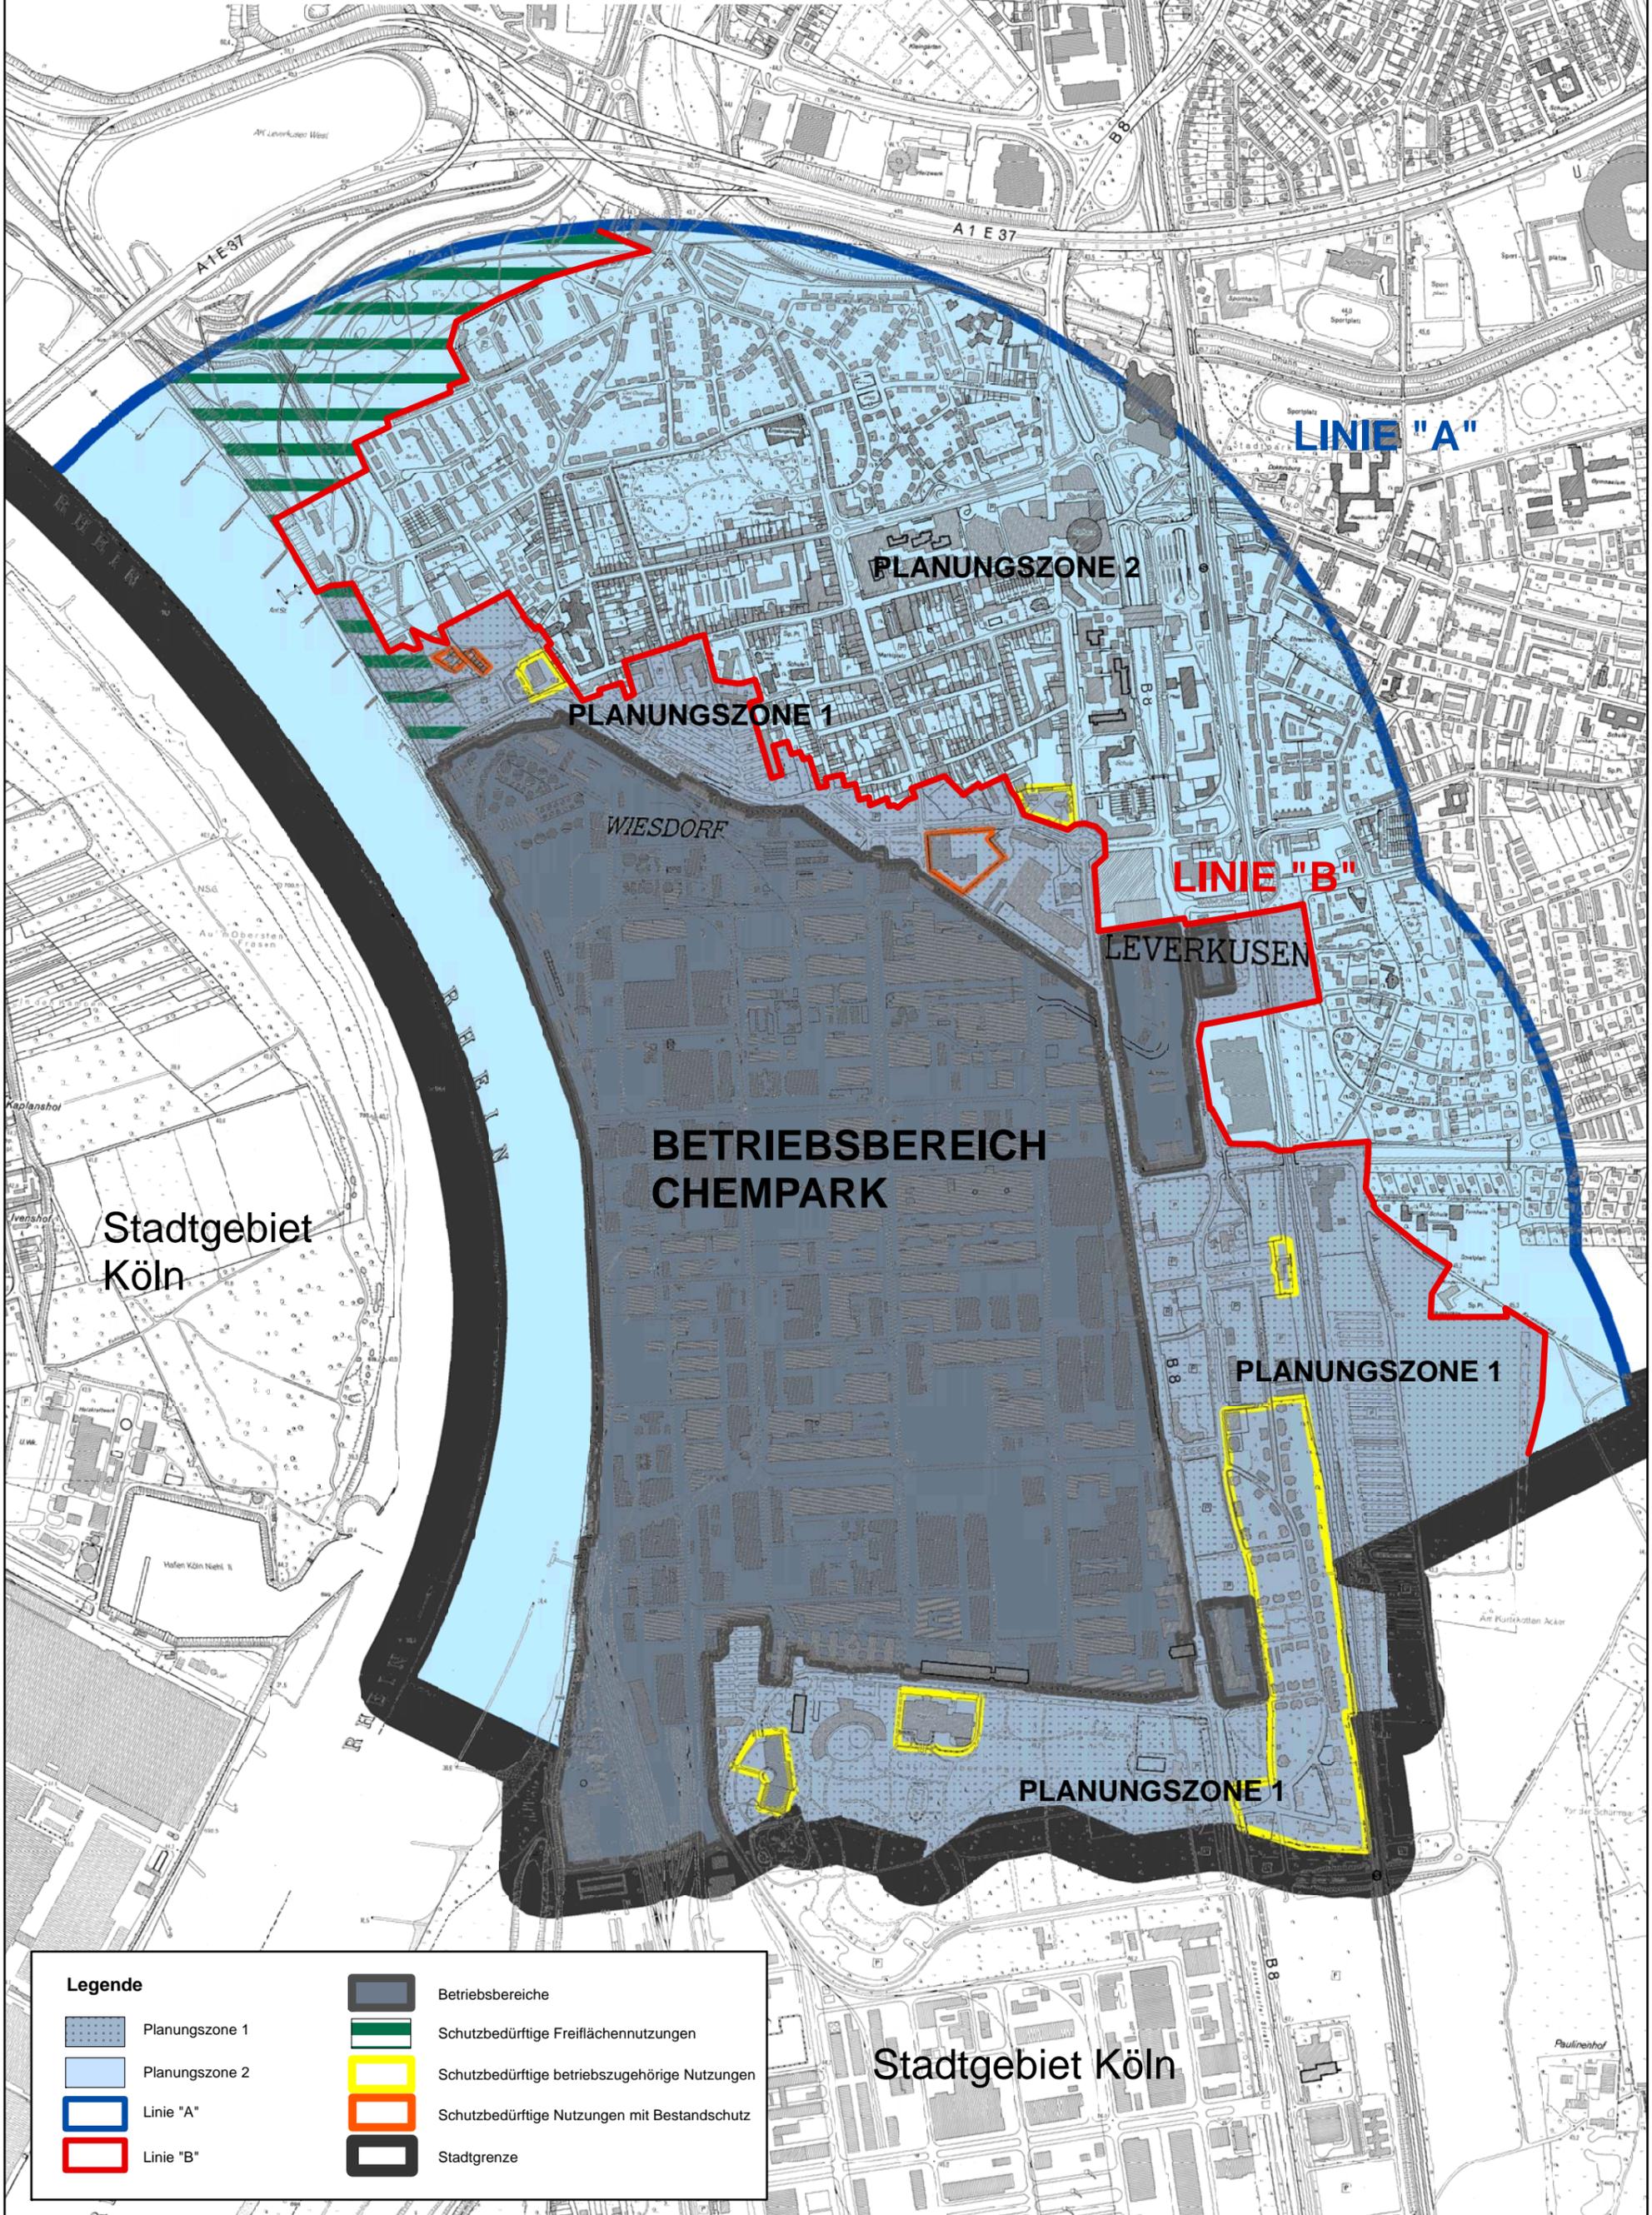

Legende	
	Planungszone 1
	Planungszone 2
	Linie "A"
	Linie "B"
	Betriebsbereiche
	Schutzbedürftige Freiflächenutzungen
	Schutzbedürftige betriebszugehörige Nutzungen
	Schutzbedürftige Nutzungen mit Bestandschutz
	Stadtgrenze