Anlage 1

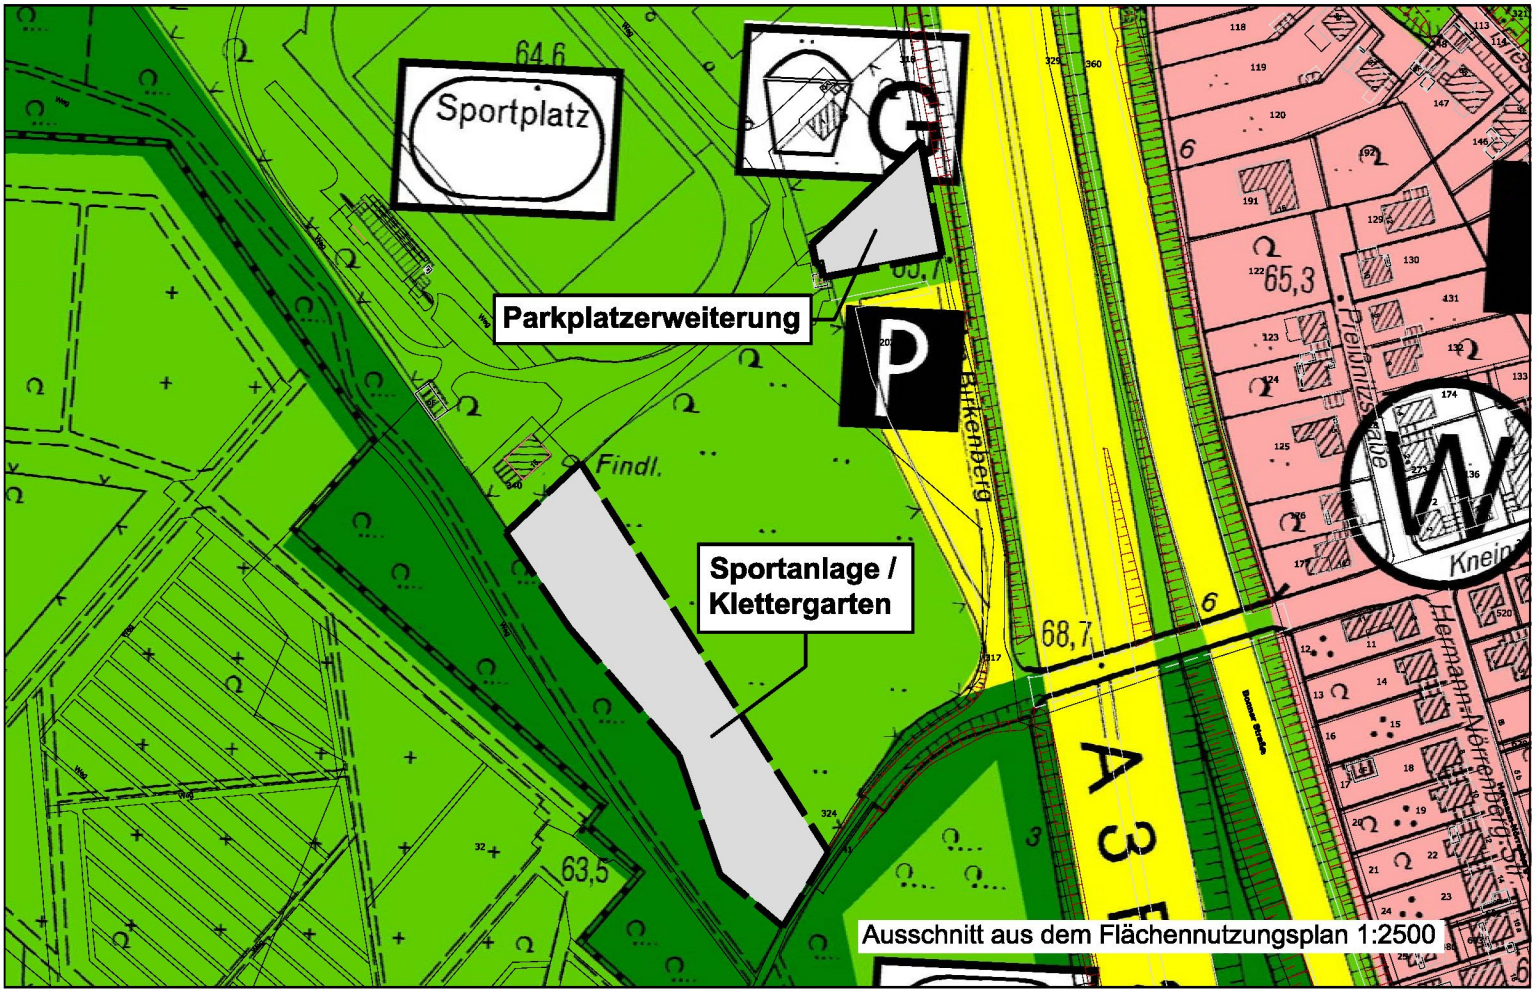
Sportplatz
64,6
Parkplatzerweiterung
P
Findl.
Sportanlage / Klettergarten
68,7
63,5
65,3
A 3
Birkenberg
Hermann-Nörrenberg-Str.
Ausschnitt aus dem Flächennutzungsplan 1:2500

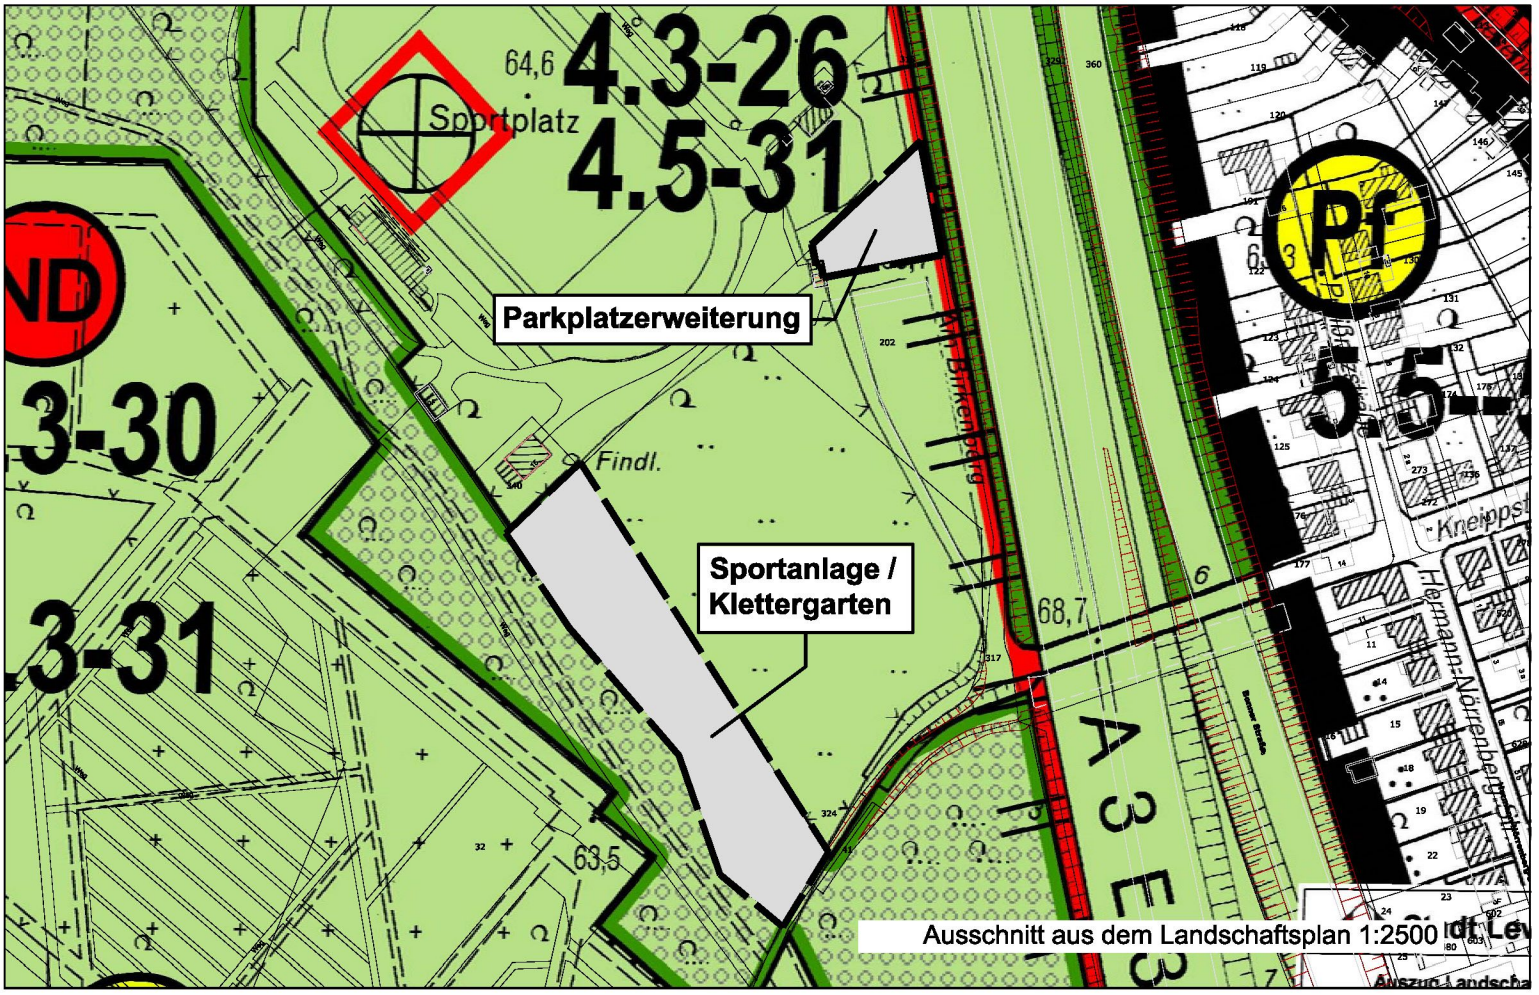
64,6
Sportplatz
4.3-26
4.5-31
Parkplatzerweiterung
Pf
Findl.
Sportanlage / Klettergarten
68,7
63,5
A 3
Hermann-Nörrenberg-Str.
Ausschnitt aus dem Landschaftsplan 1:2500