


# Geltungsbereich des Bebauungsplanes Nr. 172 B/II "nbs:o - Campus Leverkusen und Gewerbe"

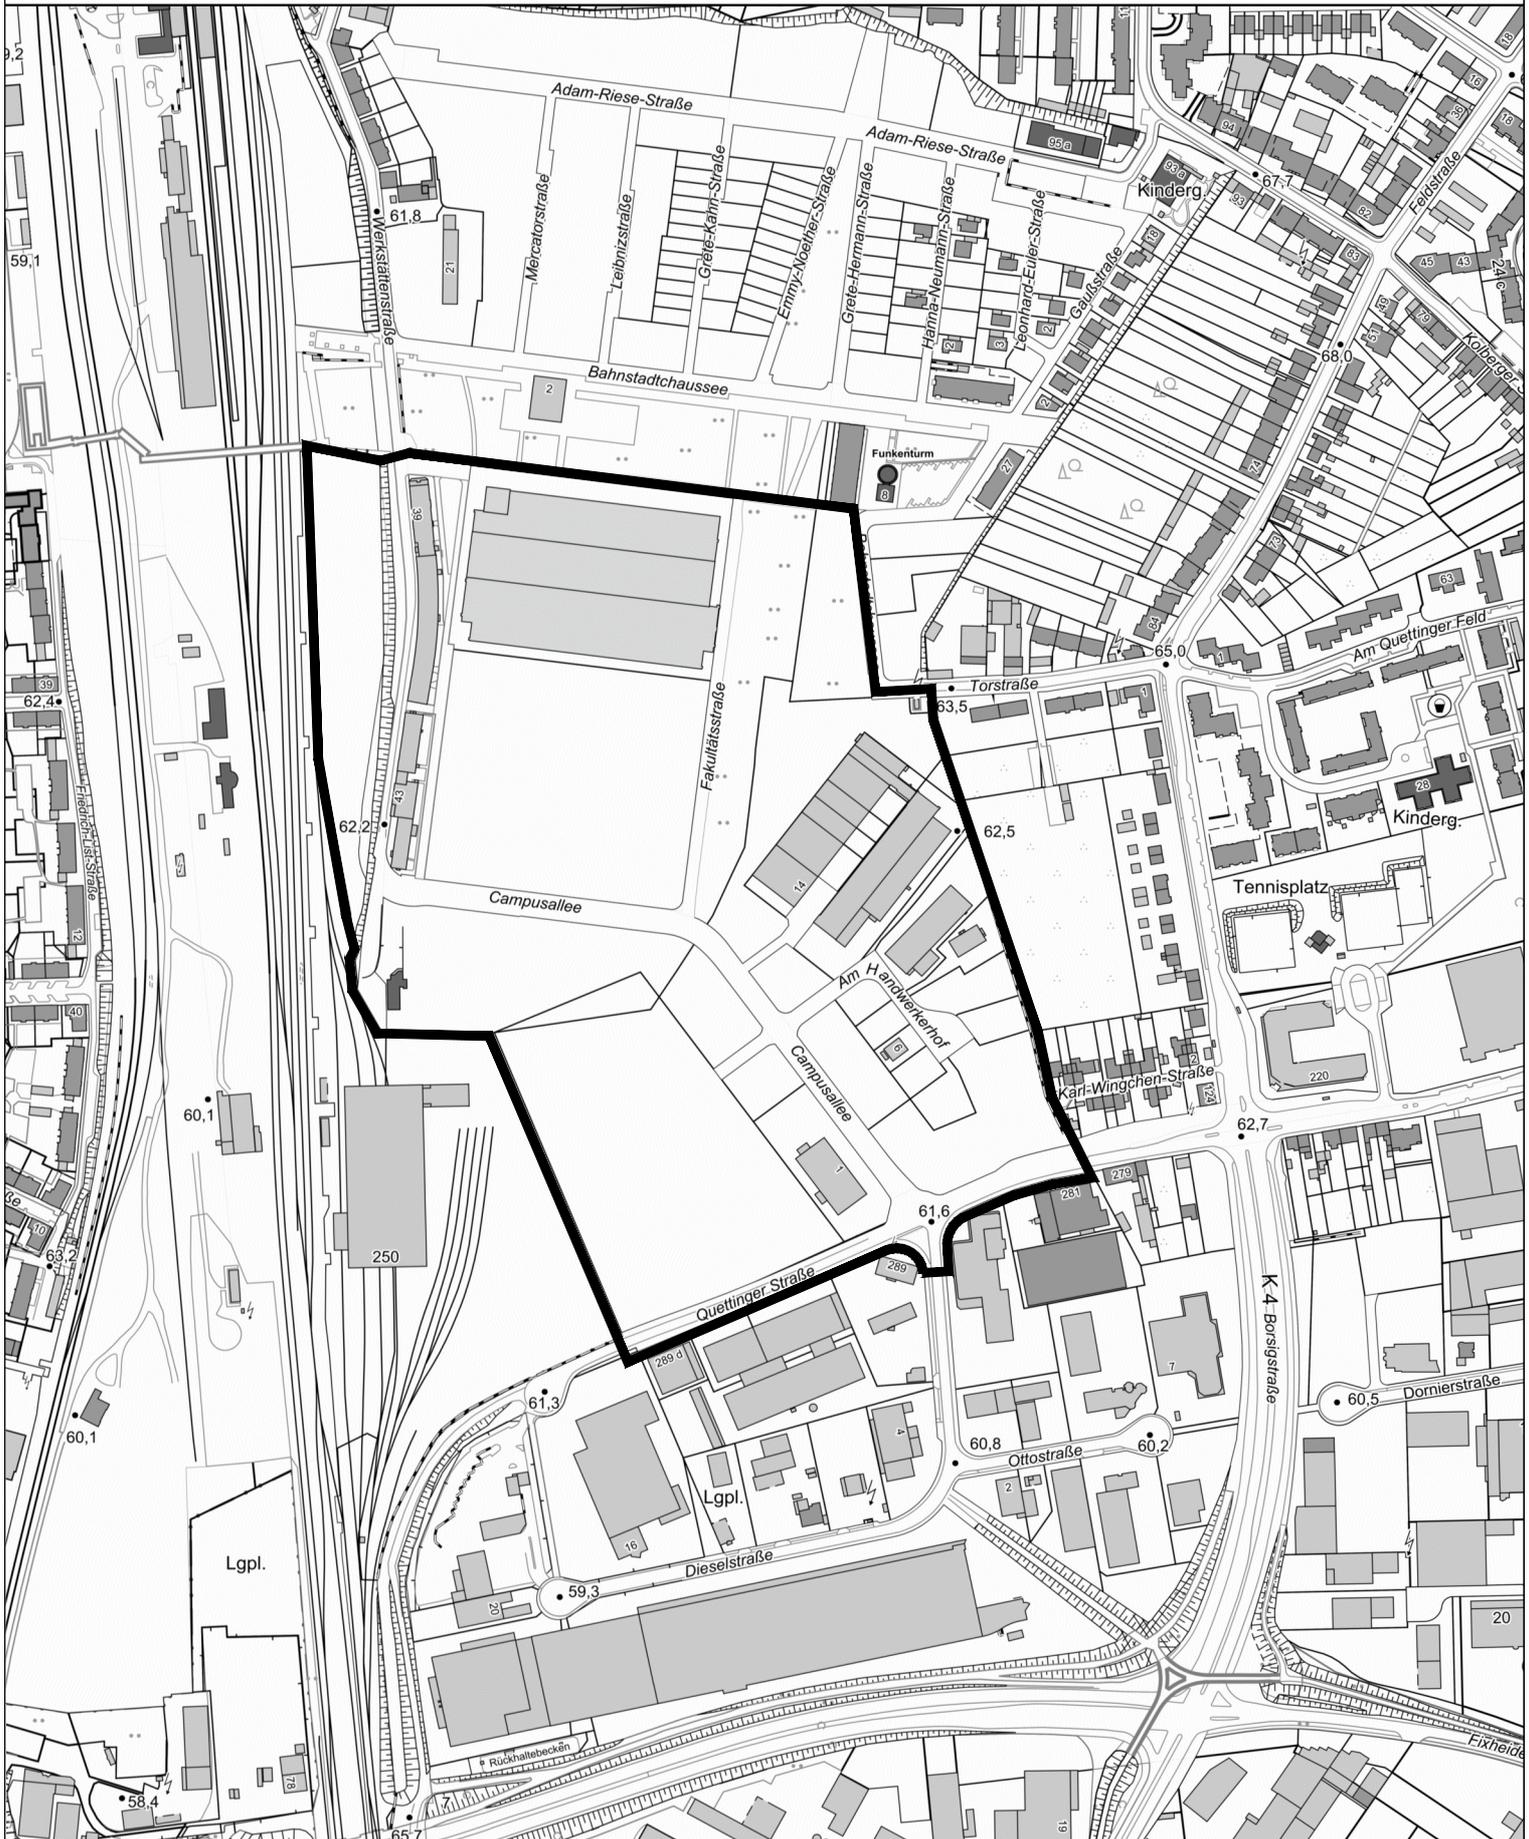

 Geltungsbereich des Bebauungsplanes Nr. 172 B/II  
"nbs:o - Campus Leverkusen und Gewerbe"

 **Stadt Leverkusen** Fachbereich Stadtplanung und Bauaufsicht

Projekt: 172 B/II "nbs:o - Campus Leverkusen und Gewerbe"

Maßstab 1:5000

Stand: November 2014

Abt.: 613 Sachbearbeitung: Gru

Bearb./CAD: Tho

Zuletzt gespeichert am: 20.11.2014

G:\6113\Zeichnerz\_Zeichnungen\B\Plane\172\_II\_neue\_bahn\_stadt\_opladen\172\_B\_II\_Campus\_Leverkusen+Gewerbe\172\_B\_II\_Anlage\_2\_Geltungsbereich\_20\_11\_2014.dwg

