


**Geltungsbereich der Teilaufhebung
des Bebauungsplanes Nr. 208 A/II,III**
**"Opladen - nbso/Westseite - Neue Bahnallee und
Alkenrath - westlich Schlebuschrath"**
hier: Geltungsbereich Blatt 1 - Opladen

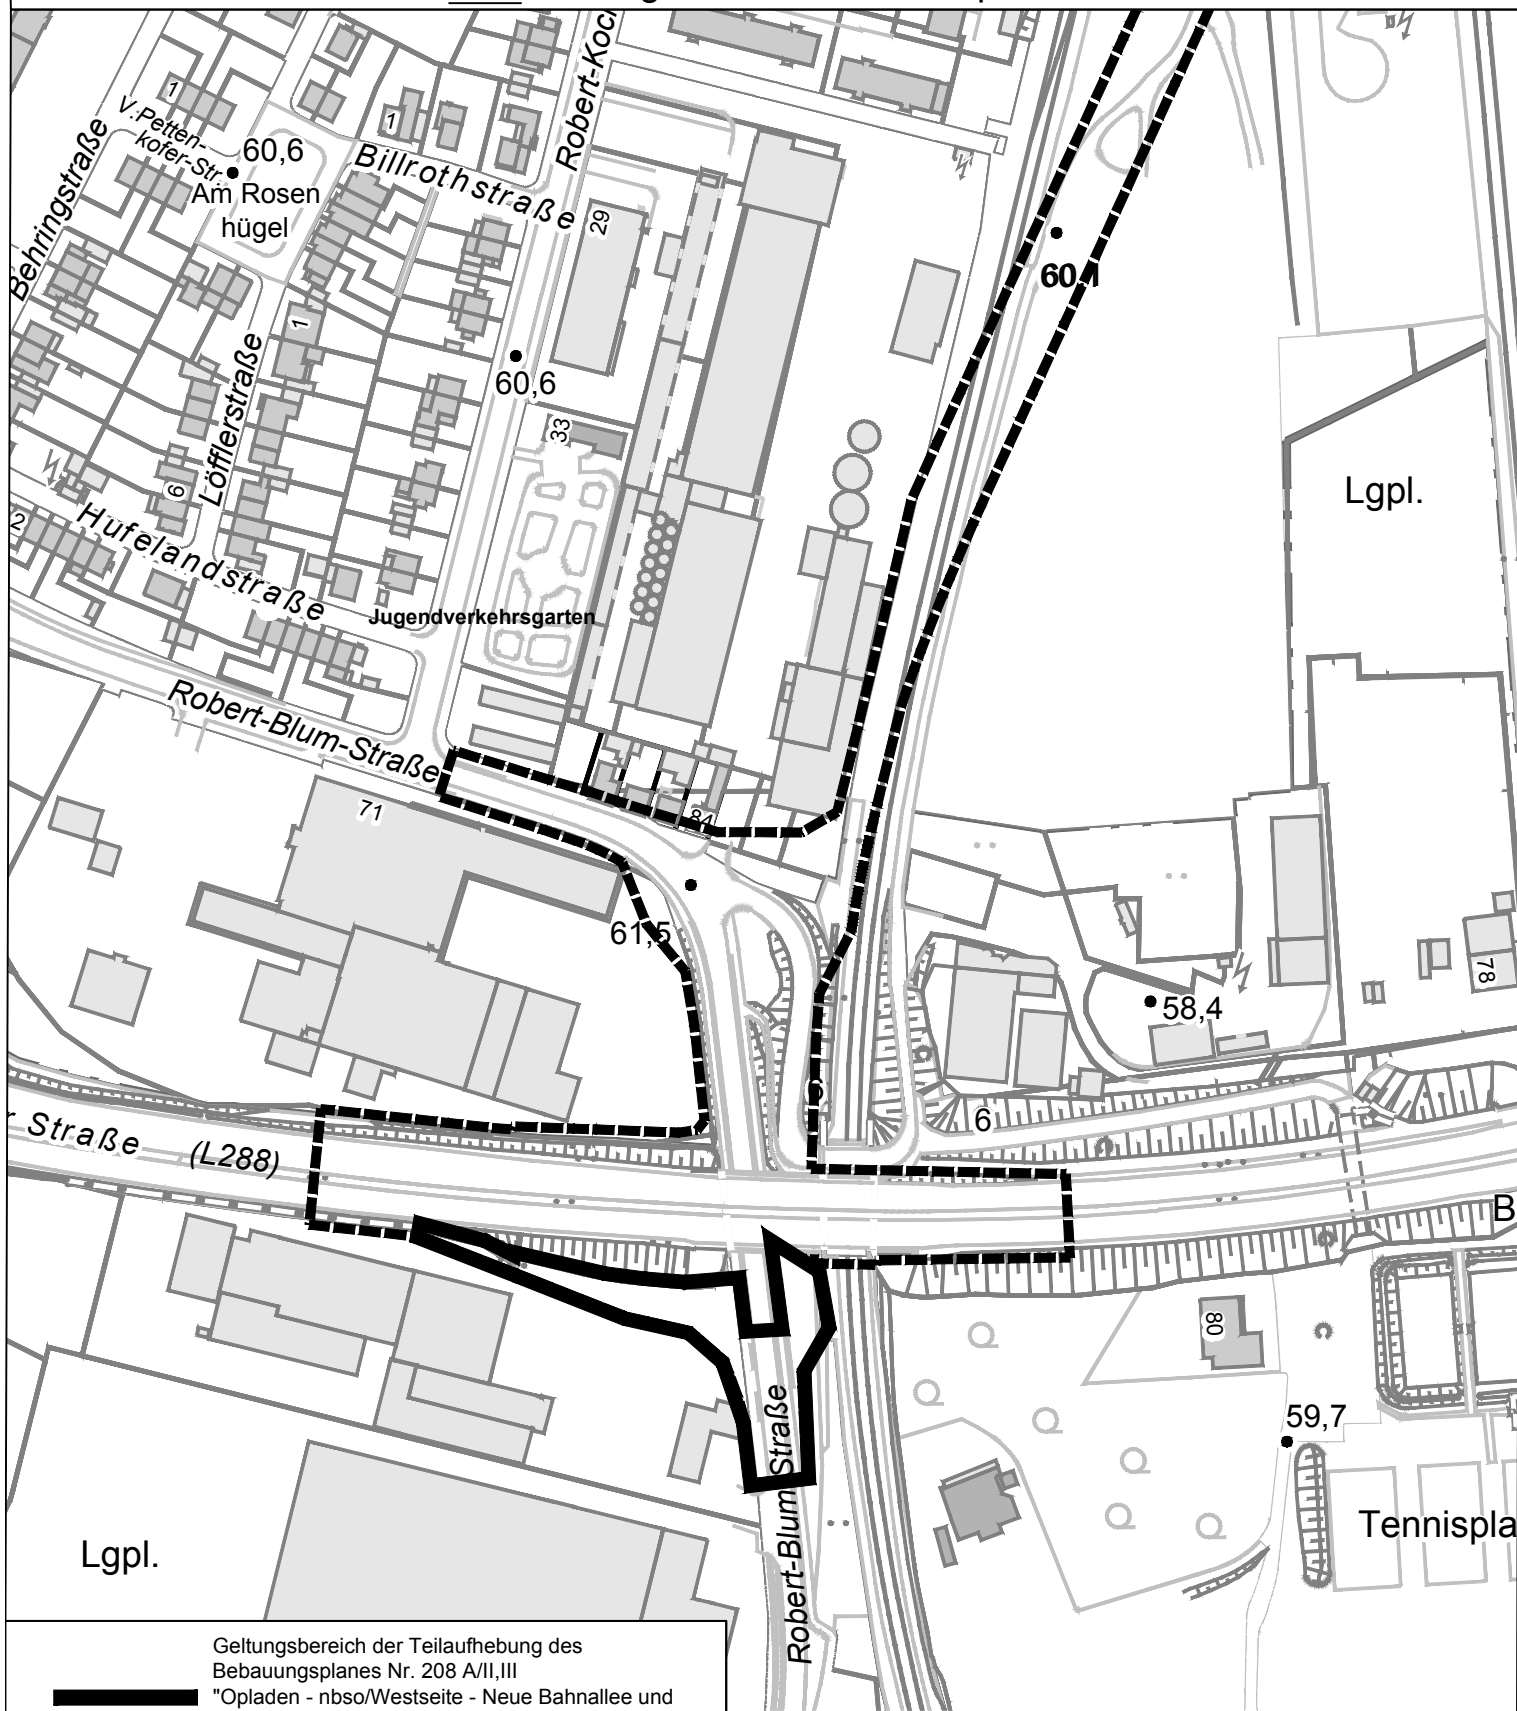

Geltungsbereich der Teilaufhebung des
Bebauungsplanes Nr. 208 A/II,III
**"Opladen - nbso/Westseite - Neue Bahnallee und
Alkenrath - westlich Schlebuschrath"**
hier: Geltungsbereich Blatt 1 - Opladen

Geltungsbereich des Bebauungsplanes Nr. 208 A/II,III
**"Opladen - nbso/Westseite - Neue Bahnallee und
Alkenrath - westlich Schlebuschrath"**
hier: Geltungsbereich Blatt 1 - Opladen

Stadt Leverkusen Fachbereich Stadtplanung

Projekt: BPlan Nr. 208 A/II,III "Opladen - nbso/Westseite - Neue Bahnallee und
Alkenrath - westlich Schlebuschrath" Teilaufhebung

Maßstab 1:2500 Stand: Dezember 2015

Abt.: 613 Sachbearbeitung:

Bearb./CAD:

Zuletzt gespeichert am: 17.12.2015

G:\613\Zeichner\Zeichnungen\BPläne\208_A_II_III_Neue_Bahnallee_Teilaufhebung\208_A_II_III_1_Teilaufhebung_Anlage_1_171215.dwg

