


Überlagerung Geltungsbereich Teilaufhebung BPlan 208 A/ II, III -
Geltungsbereich BPlan 208 A/II, III - BPlan 125 /II "Karl-Ulitzka-Strasse"

Anlage 3



Geltungsbereich Teilaufhebung
BPlan 208 A/II,III

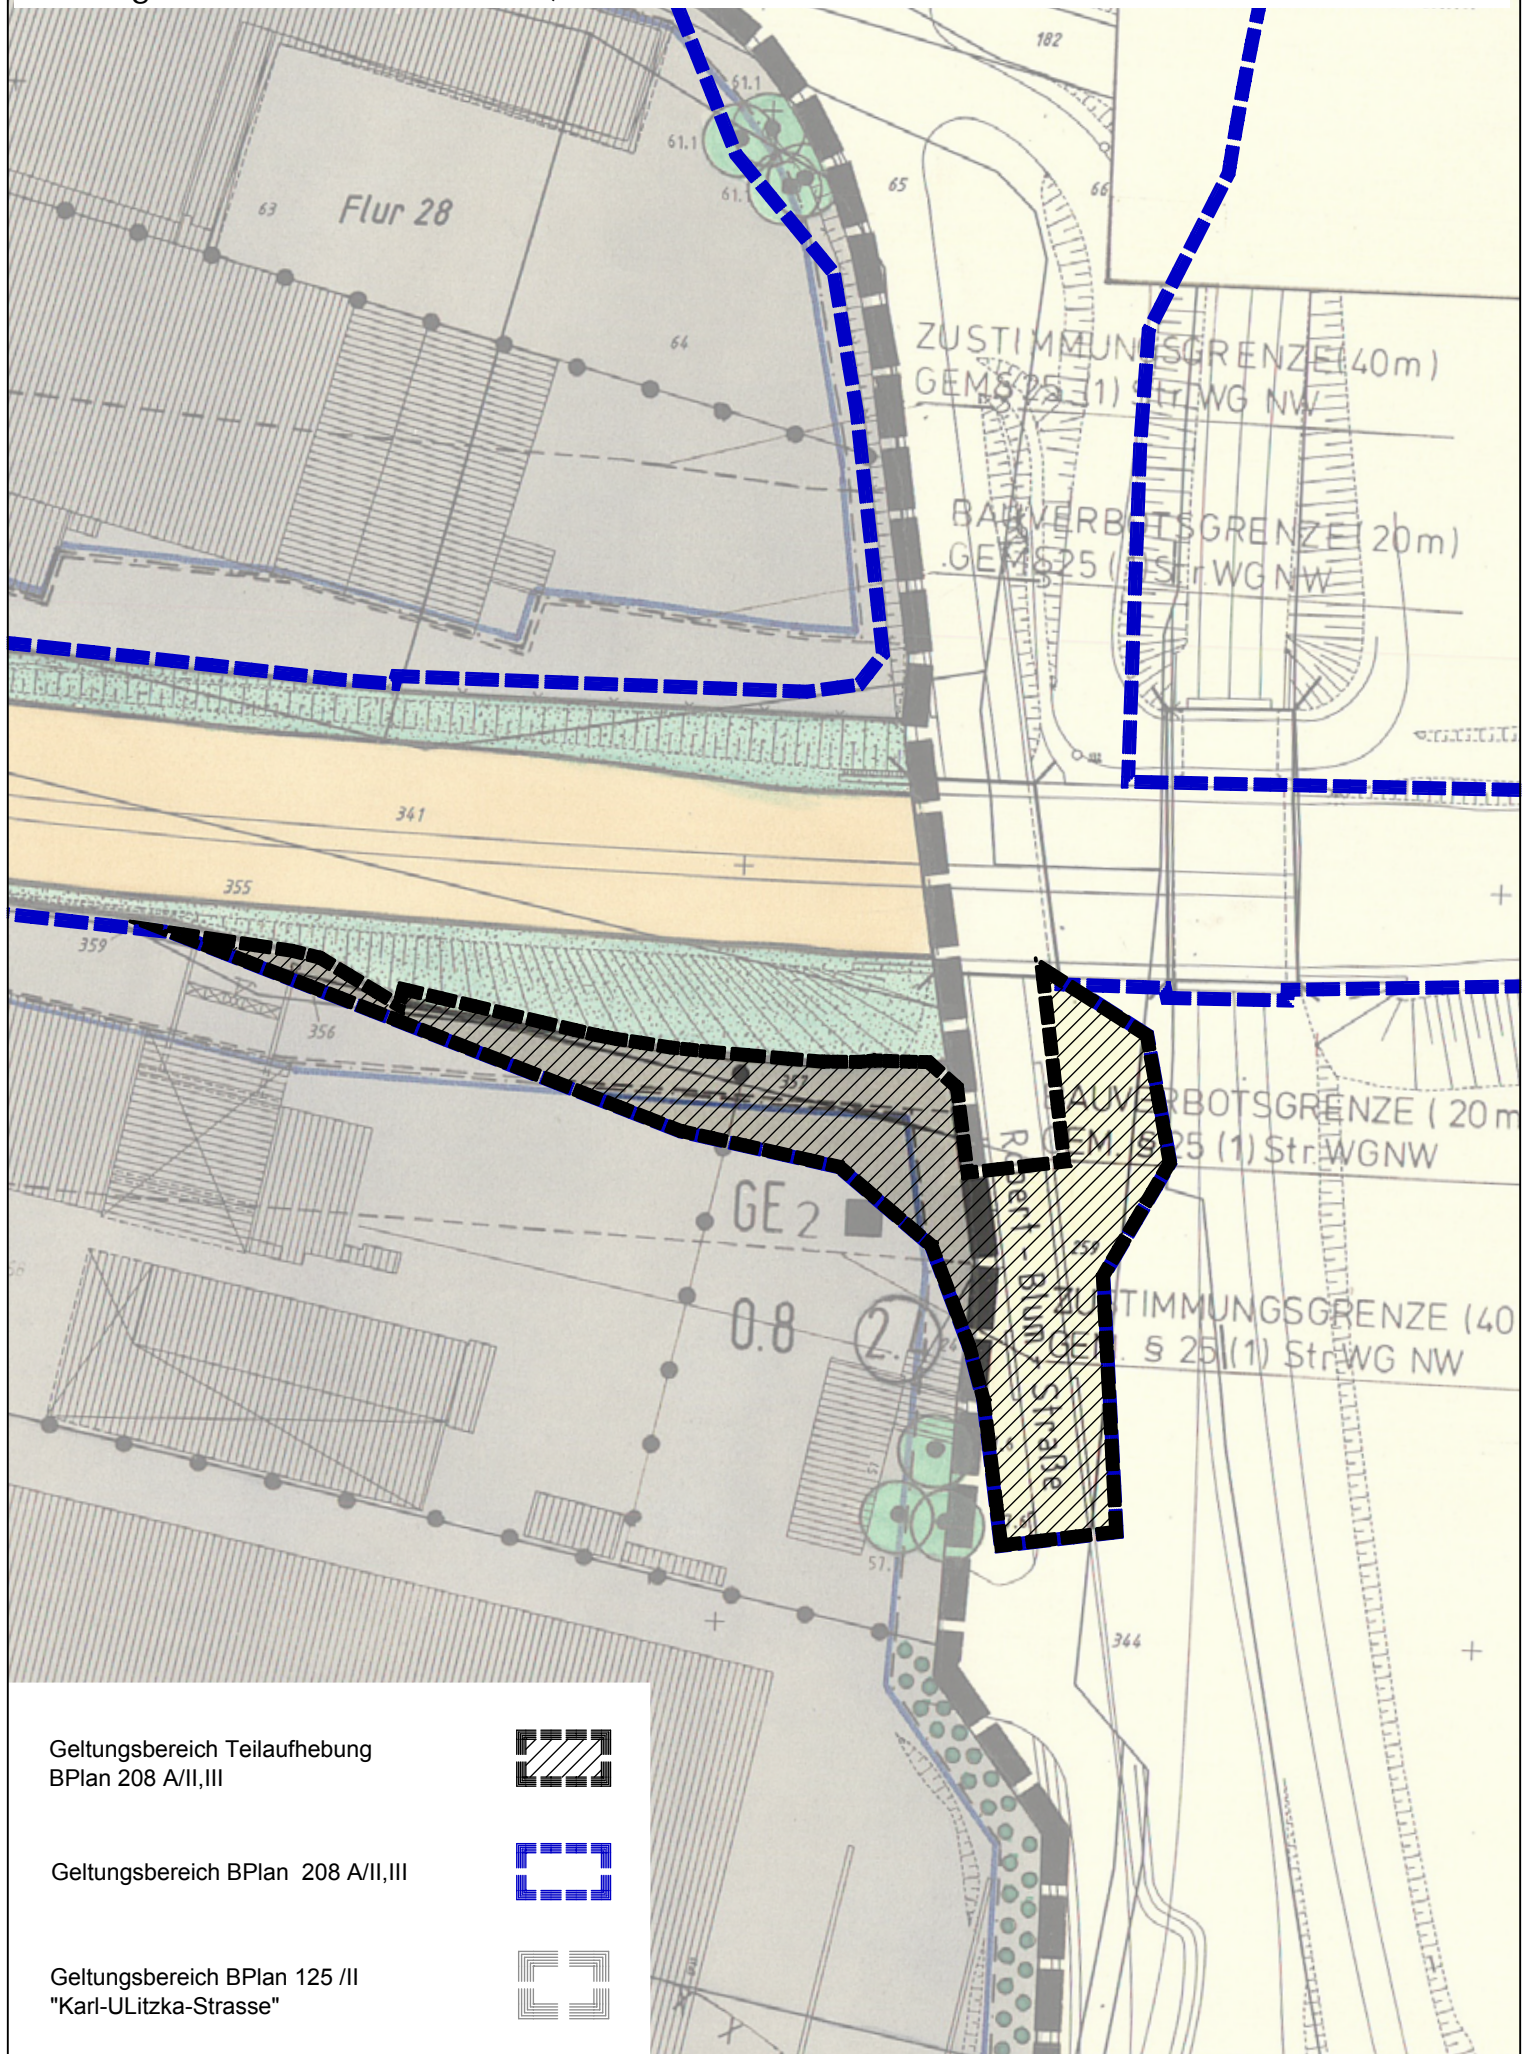

Geltungsbereich BPlan 208 A/II,III



Geltungsbereich BPlan 125 /II
"Karl-Ulitzka-Strasse"

