Anlage 16
Niederschrift
Rat 29.02.16
TOP 37 ö. S.

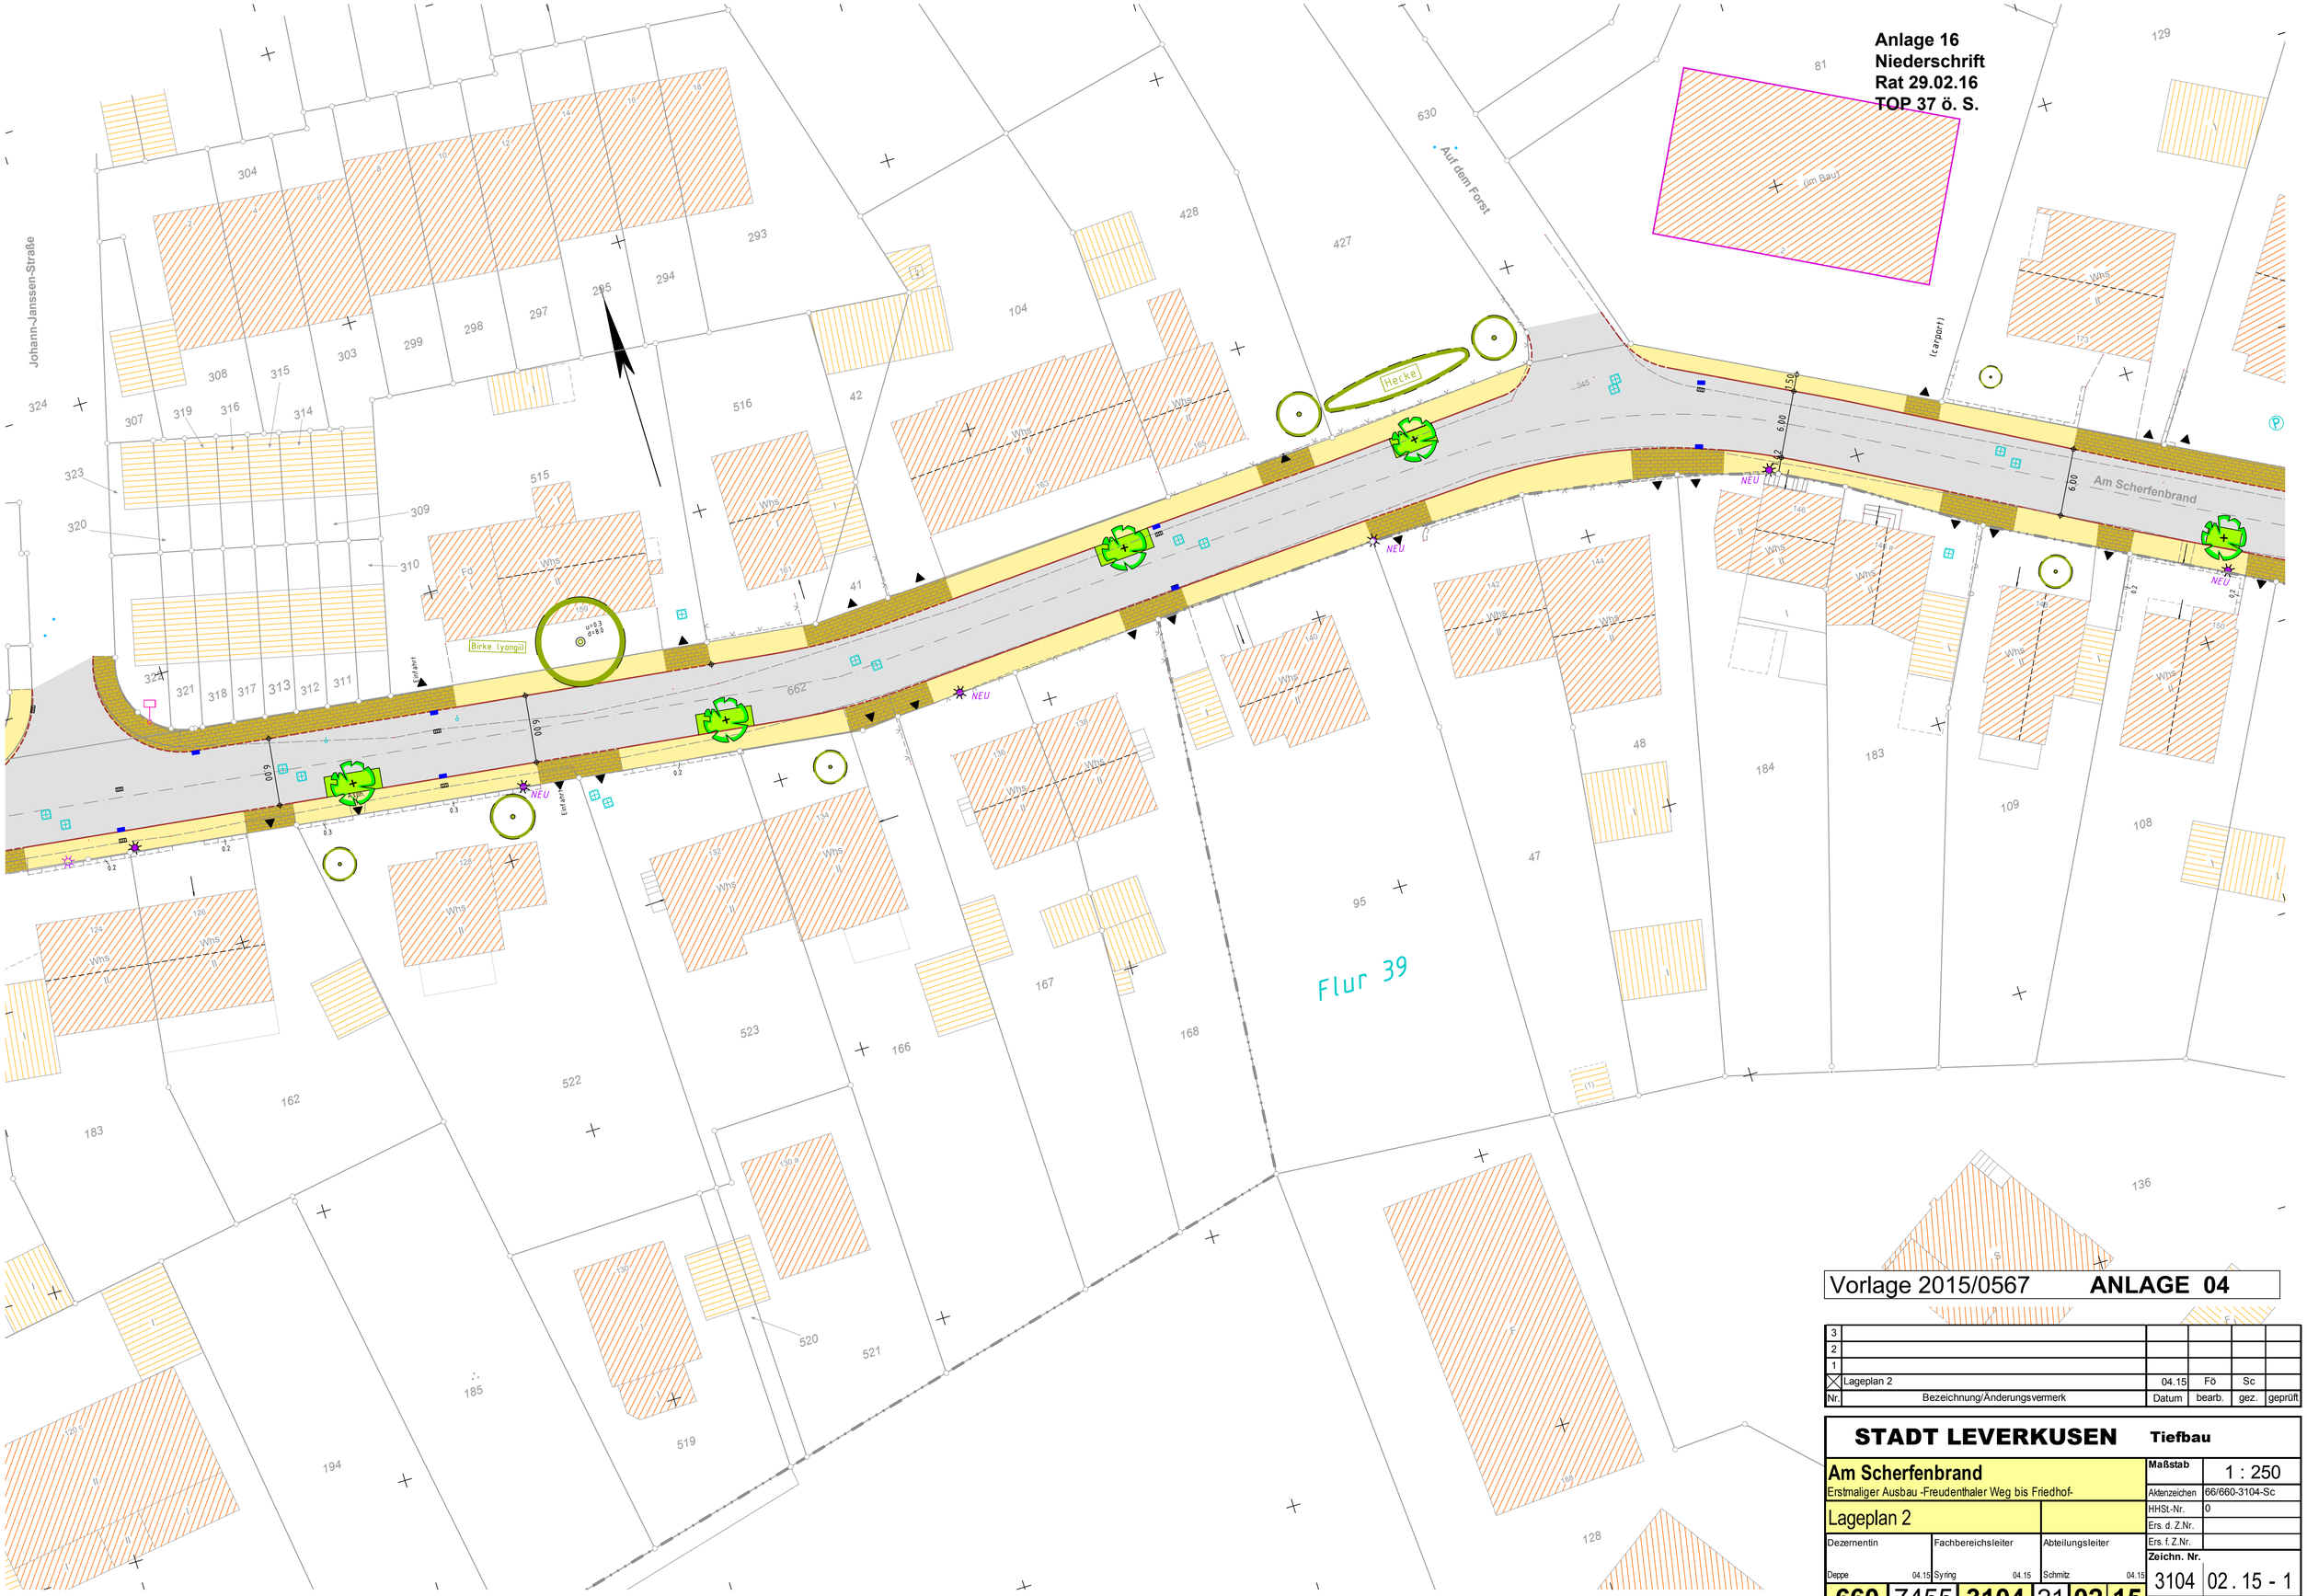

Vorlage 2015/0567 **ANLAGE 04**

Nr.	Bezeichnung/Änderungsvermerk	Datum	bearb.	gez.	geprüft
3					
2					
1					
X	Lageplan 2	04.15	Fö	Sc	

STADT LEVERKUSEN **Tiefbau**

Am Scherfenbrand
Erstmaliger Ausbau -Freudenthaler Weg bis Friedhof-

Lageplan 2

Maßstab	1 : 250
Aktenzeichen	66/660-3104-Sc
HHSt.-Nr.	0
Ers. d. Z.Nr.	
Ers. f. Z.Nr.	
Zeichn. Nr.	3104 02 . 15 - 1
Anlage	

Dezernentin	Fachbereichsleiter	Abteilungsleiter
Deppe 04.15	Syring 04.15	Schmitz 04.15

660 7455 3104 21 02 15

(C) Stadt Leverkusen, Tiefbau (Erstellt mit HHK-GEOgraf für Windows)

Projekt: G:\...\ STV-66-Scholz \ GG-DAT \ 13_Am_Scherfenbrand_ETRS \... Datei: LAGE31040215.MIX