


Bebauungsplan 195/II "Waldstraße" Geltungsbereich

Anlage 1

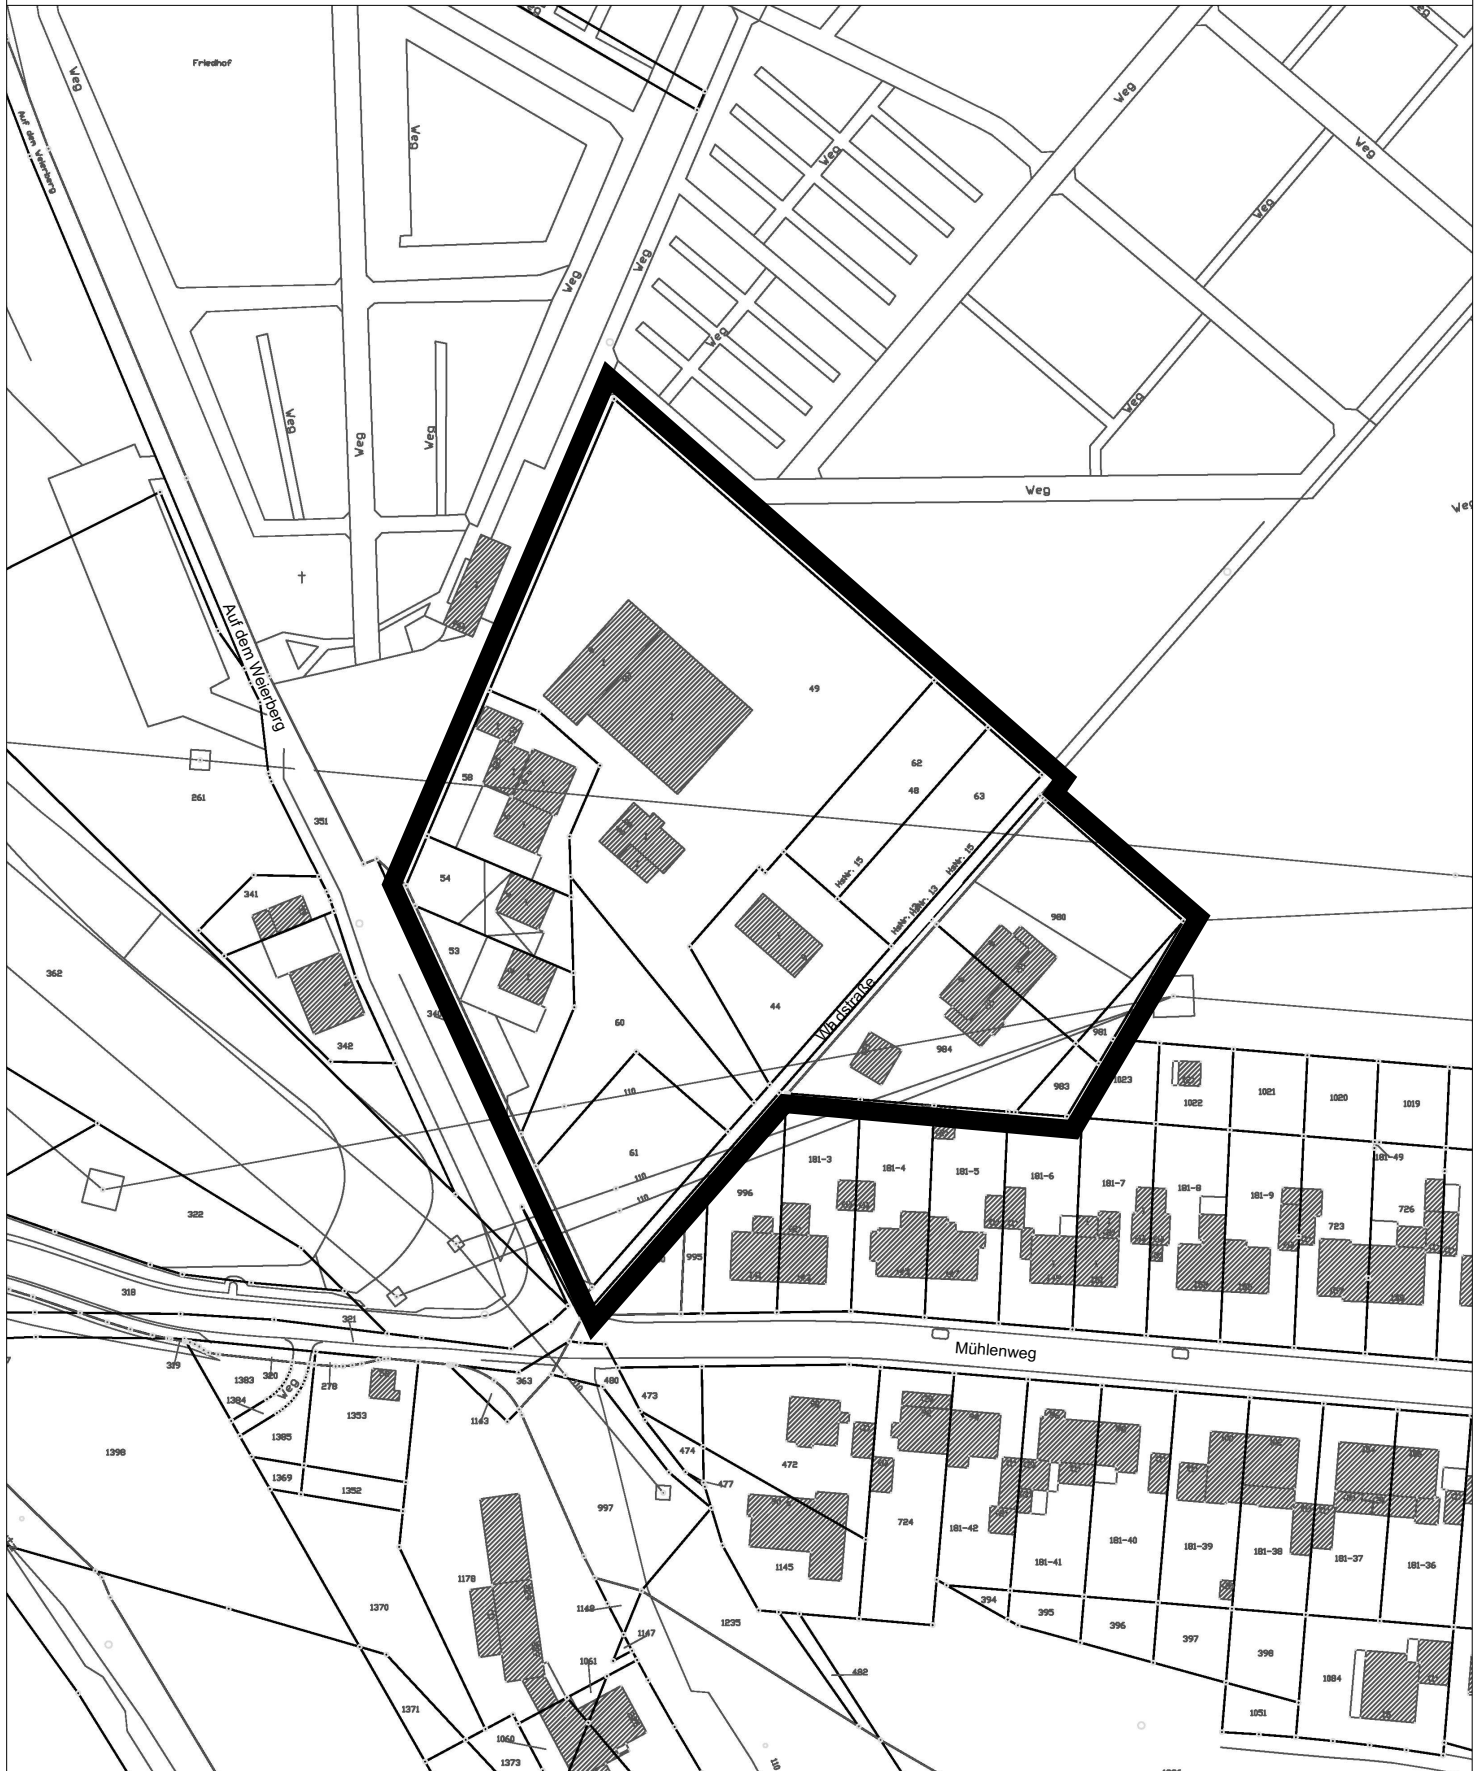

Geltungsbereich



Stadt Leverkusen Fachbereich Stadtplanung und Bauaufsicht

Projekt: B-Plan 195/II "Waldstraße" Geltungsbereich

ohne Maßstab Stand: 10.05.2010

Abt.: 613 Sachbearbeitung: Gruchmann Bearb./CDR: Weingarten Zuletzt gespeichert am: 10.05.2010
G:\613\Zeichner\Zeichnungen\BPläne\195_II_Waldstraße\195_II_Aufstellung_anlagen_1-2_100506.cdr

