


Geltungsbereich des Bebauungsplanes Nr. 217/I "Hitdorf-Ost/nördlich Flurstraße"

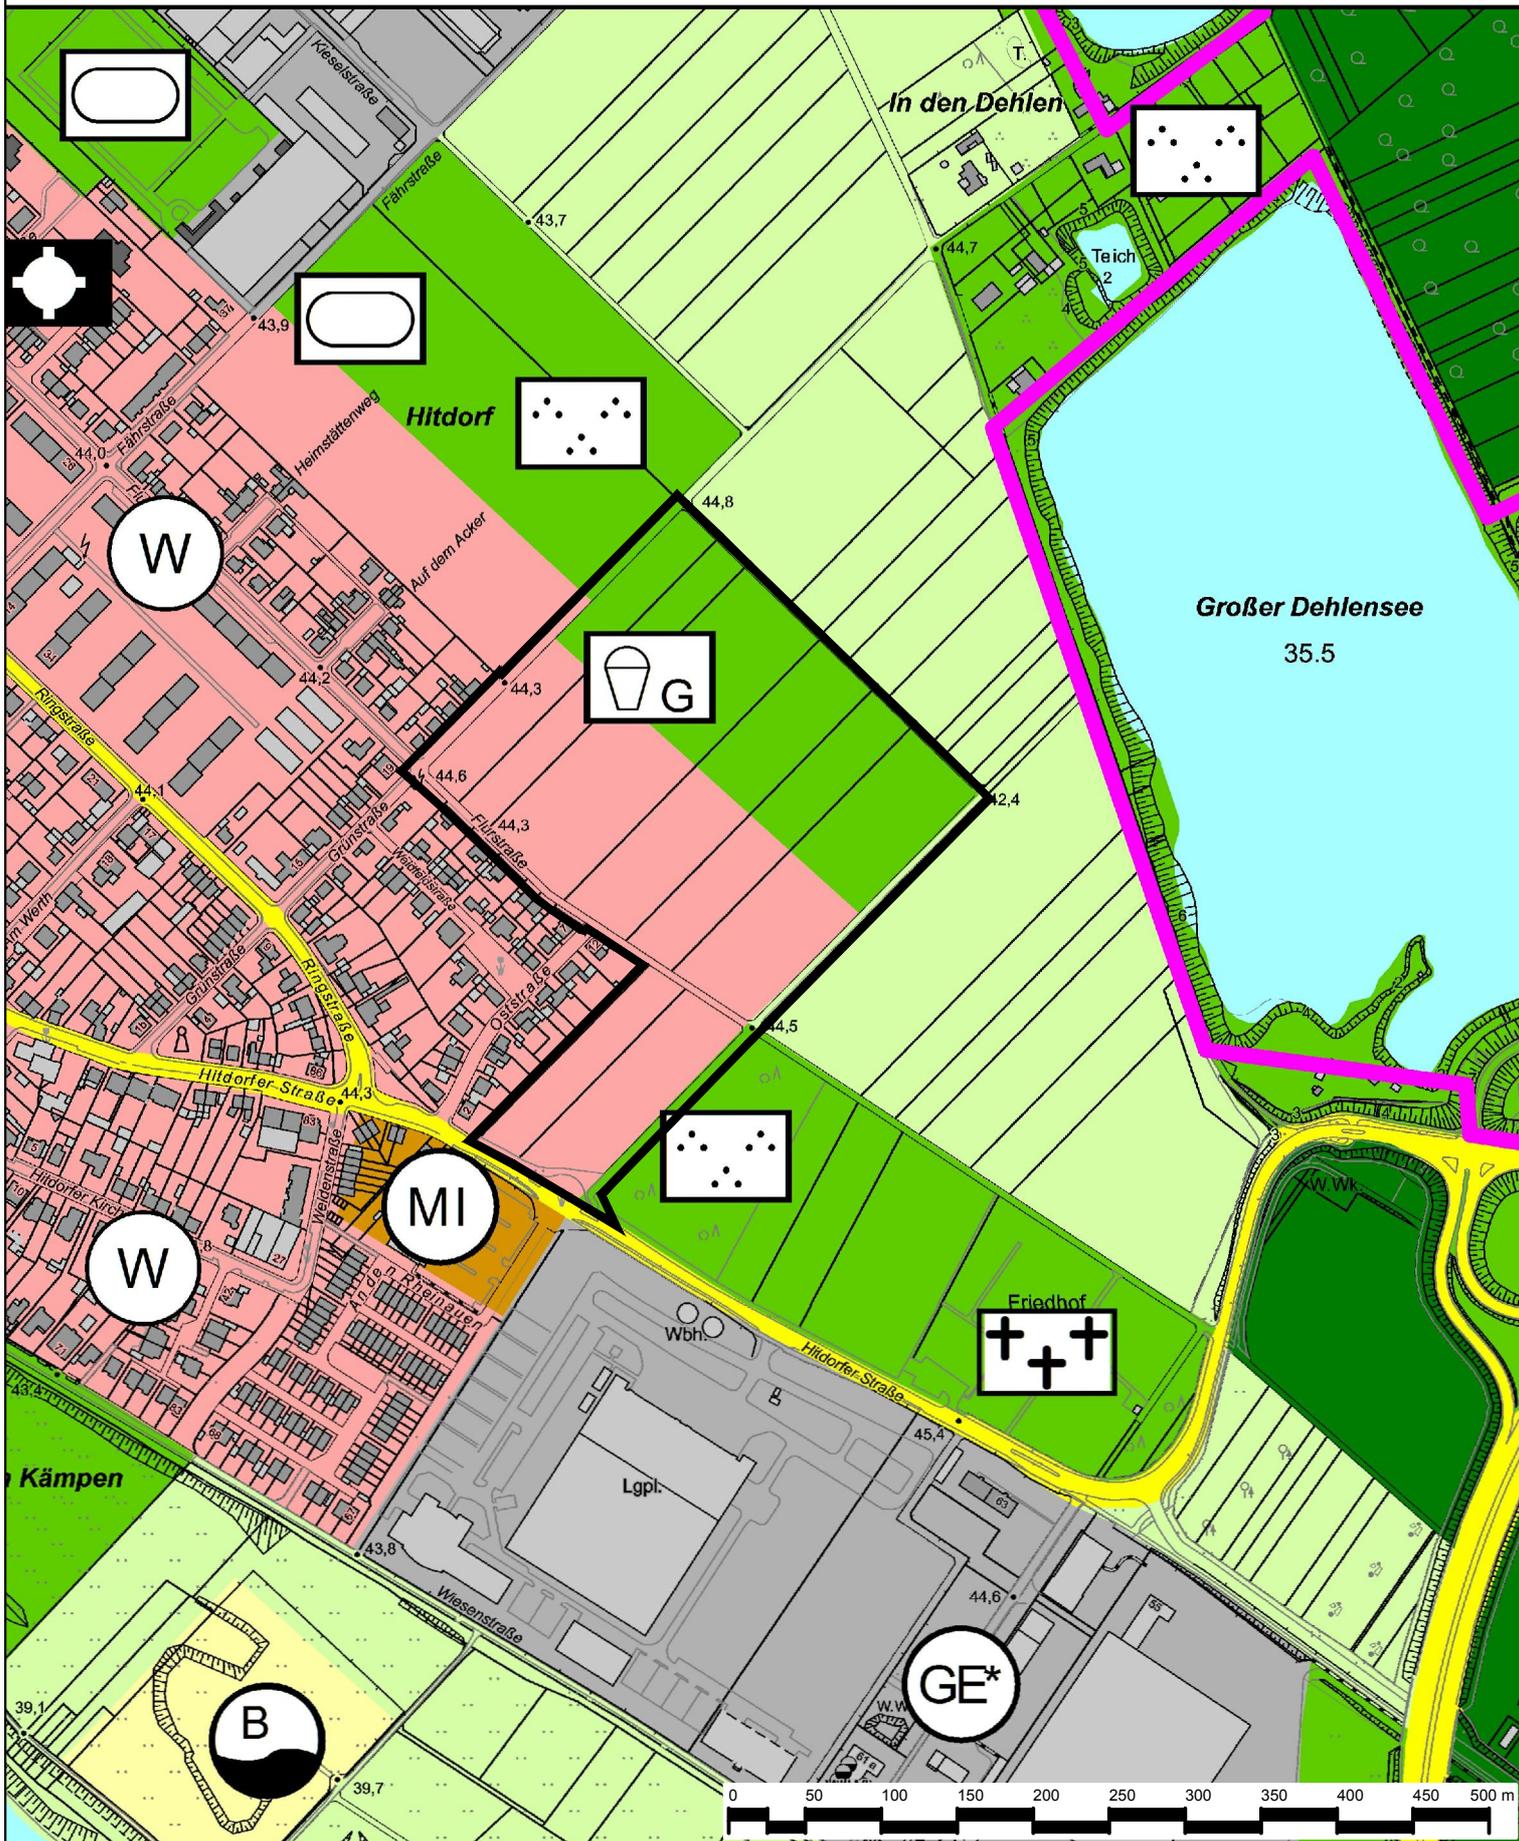

 Geltungsbereich des Bebauungsplanes Nr. 217/I
"Hitdorf-Ost/nördlich Flurstraße"

 **Stadt Leverkusen Fachbereich Stadtplanung**
 Projekt: Bebauungsplan Nr. 217/I "Hitdorf-Ost/nördlich Flurstraße"
 Maßstab 1:5000 Stand: Juli 2016
 Abt.: 613 Sachbearbeitung: He Bearb./CAD: Jo Zuletzt gespeichert am: 12.07.2016
 G:\613\Zeichnerz_Zeichnungen\BPlane\217_I_Hitdorf-Nördlich_Flurstraße\03_Anlagen\Anlage2_FNP\And_Geltungsbereich_20160712.dwg

