

Spieplatz


Max-Ernst-Straße




LEGENDE

- | | | | |
|--|--------------------|--|------------------|
| | Rasenfläche | | Betsitzblöcke |
| | Pflanzfläche | | Bank |
| | Sand | | Spielgeräte |
| | Schotterrasen | | Baum |
| | Weg gepflastert | | Strauchpflanzung |
| | Pflastereinfassung | | Böschung |
| | Wegsperre | | Findlinge |
| | Zaun | | Geländehöhe |

Lage im Raum

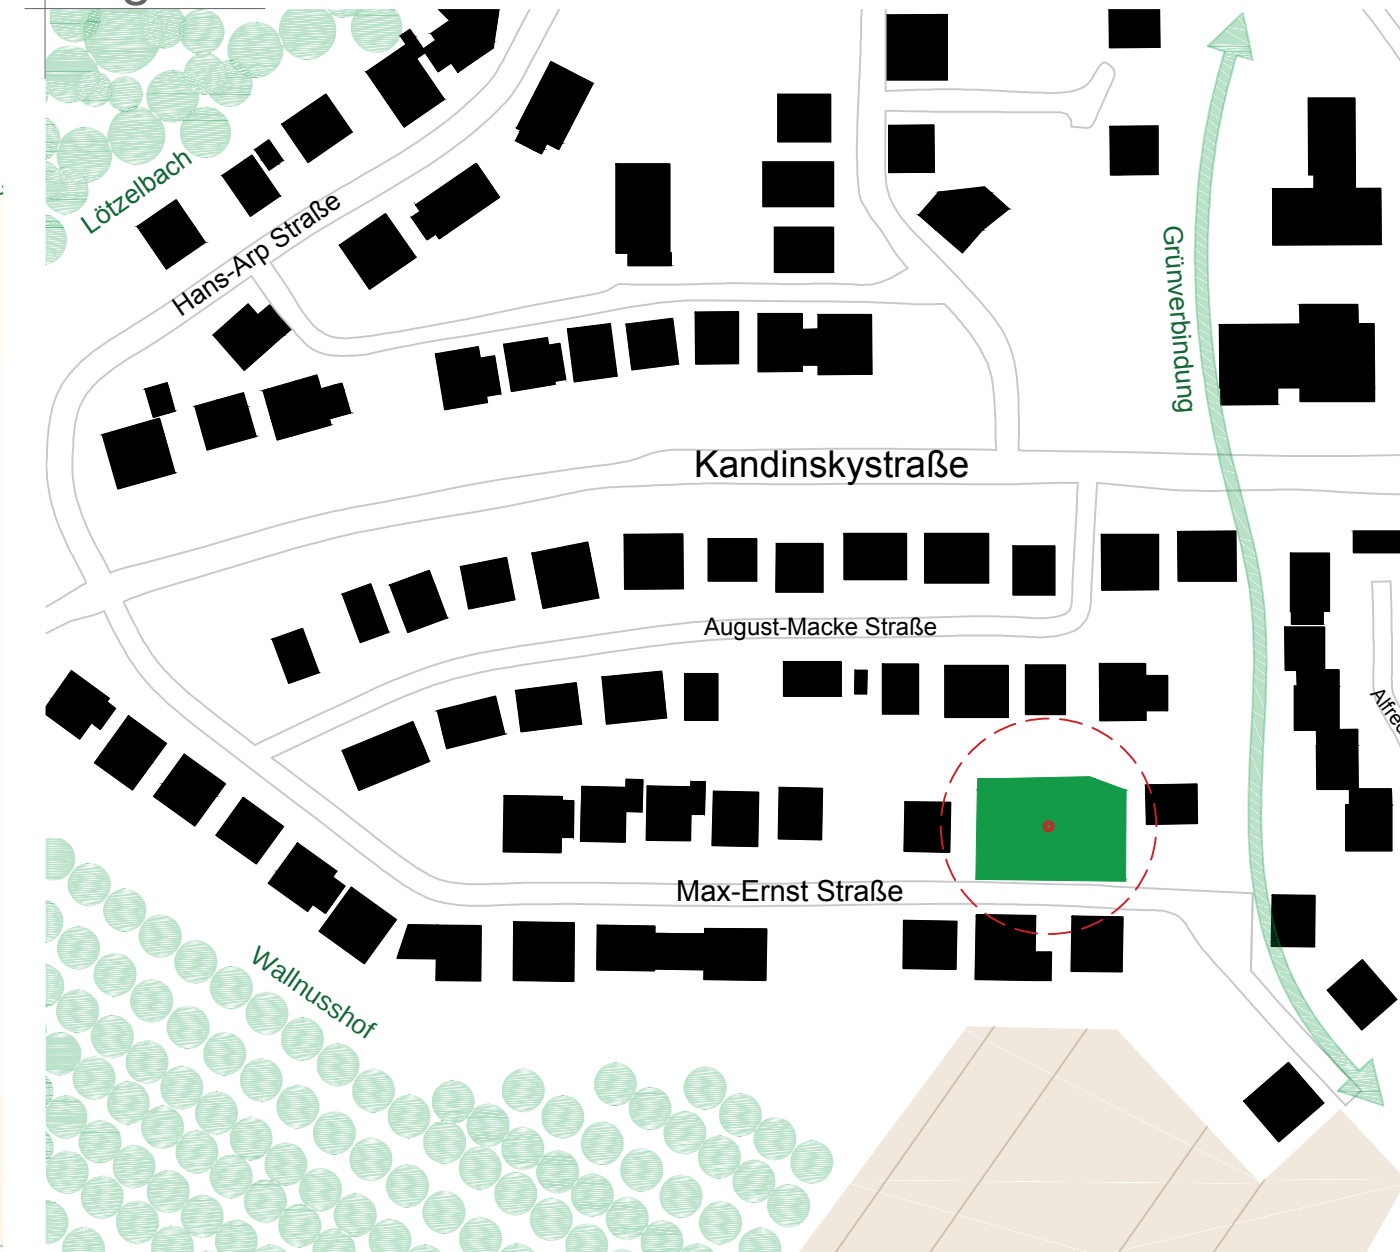

Änderung	Datum:	Zeichen:	Vorlage	Datum:	Zeichen:

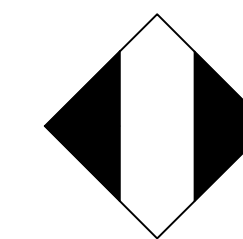

Stadt Leverkusen Fachbereich Stadtgrün

Nobelstr. 91
D - 51373 Leverkusen
Tel.: 0214-406 6701
Fax: 0214-406 6702
Email 67@stadt.leverkusen.de

Projekt: KSP Max-Ernst-Straße

Plan: Entwurf

Projekt Nr.	Datum	Maßstab	Sb.:
22-0291	15.07.2016	1:100	Schönenstein
671	Abtl.	Fbl.	Beig.