


Ausschnitt aus dem Bebauungsplan Nr. 114/74
"Friedrich-Ebert-Platz"
Rechtskraft 31.07.1976

Anlage 2
zur Vorlage
Nr. 2016/1188

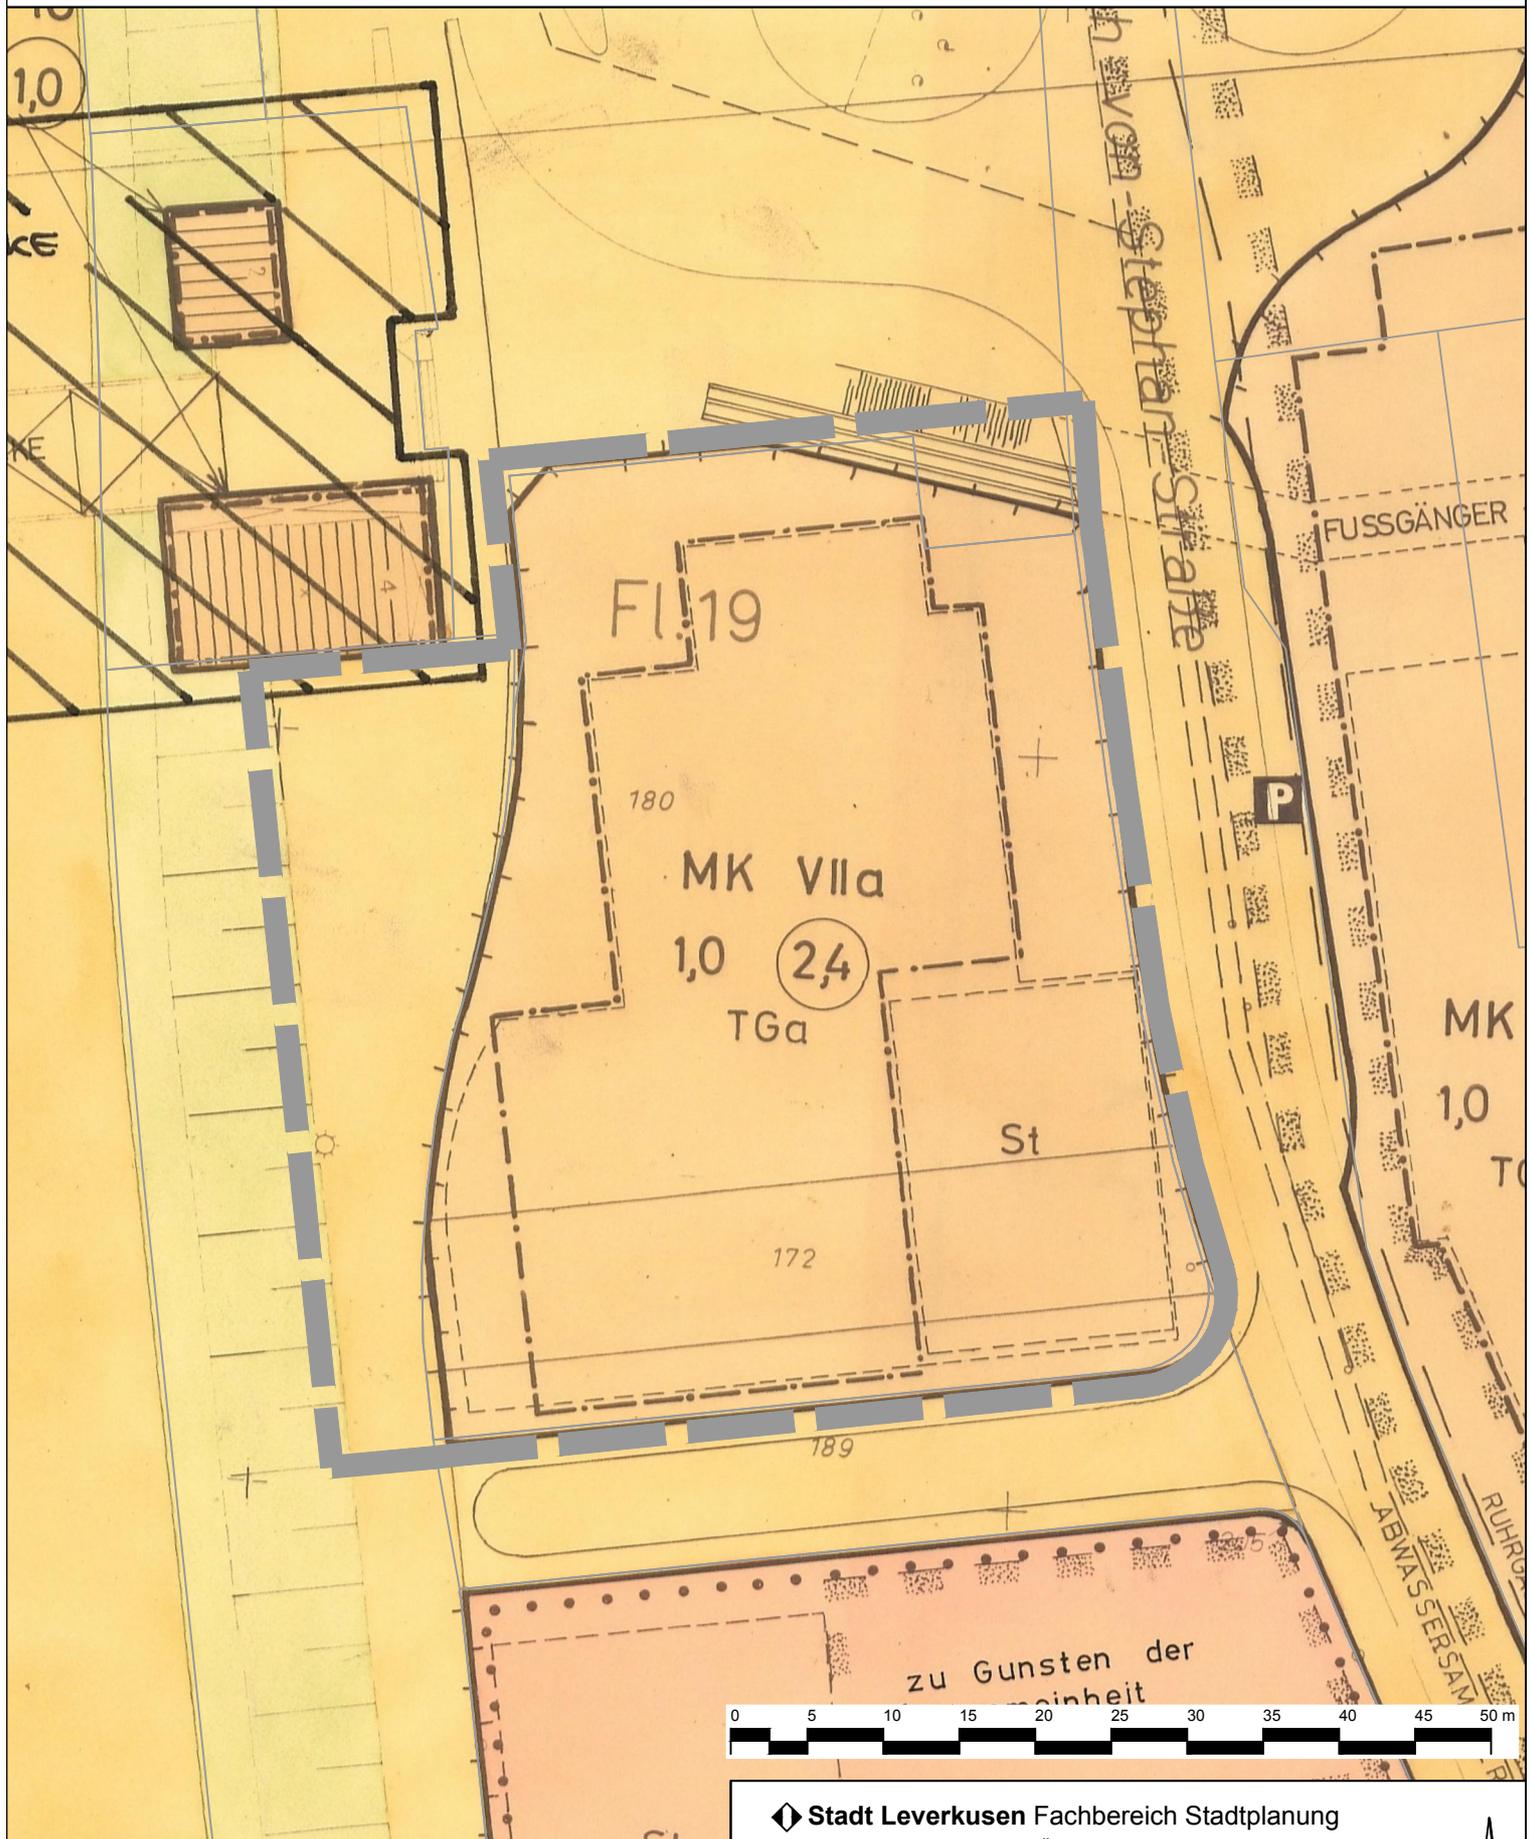

■ ■ ■ ■ ■ Geltungsbereich der 4. Änderung des
Bebauungsplanes Nr. 114/74
"Wiesdorf - westlich Heinrich-von-Stephan-Straße/
südlich Busbahnhof"

Stadt Leverkusen Fachbereich Stadtplanung

Projekt: BPlan Nr. 114/74 4. Änderung "Wiesdorf - westlich
Heinrich-von-Stephan-Straße/ südlich Busbahnhof"

Maßstab 1:500 Stand: August 2016

Abt.: 613 Sachbearbeitung: Mü Bearb./CAD: Wein Zuletzt gespeichert am: 02.08.2016
G:\613\Zeichner\z_Zeichnungen\BPläne\114_74_4_Aend_Wi_westl_Heinrich_von_Stephan_Str_südl_Busbahnhof02_Entwurf\
20160801_114_74_4_Aend_Wi_westl_Heinr_von_Stephan_Str_suedl_Busbahnhof_ANLAGEN.dwg

