


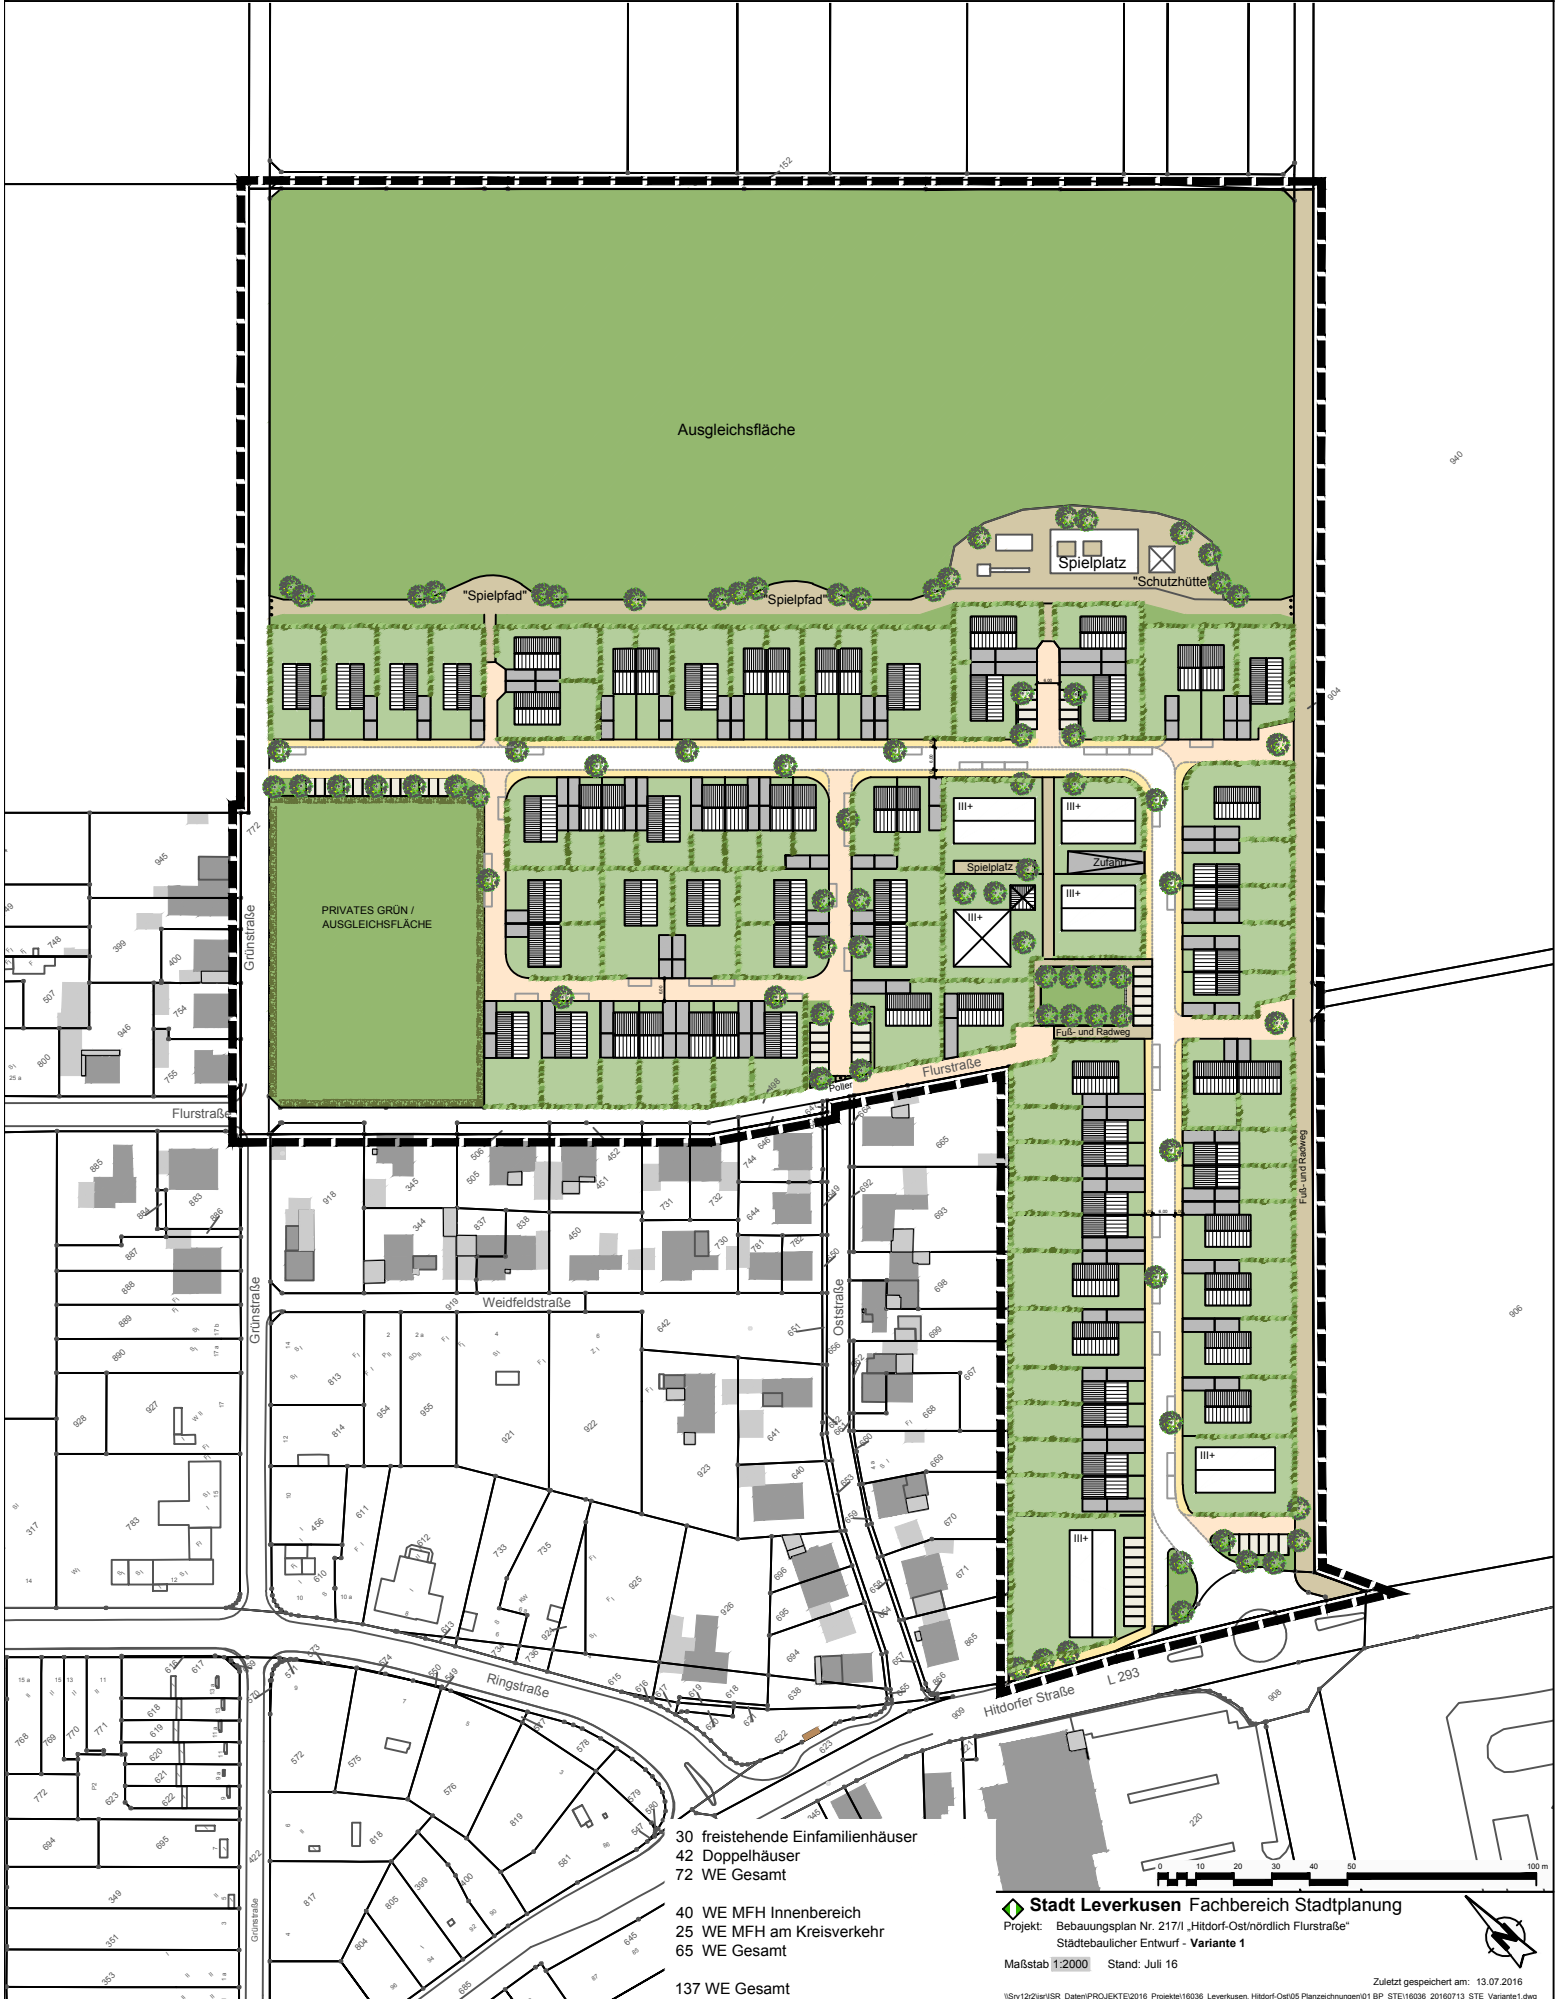

30 freistehende Einfamilienhäuser
42 Doppelhäuser
72 WE Gesamt

40 WE MFH Innenbereich
25 WE MFH am Kreisverkehr
65 WE Gesamt

137 WE Gesamt

Stadtkreis Leverkusen Fachbereich Stadtplanung

Projekt: Bebauungsplan Nr. 217/I „Hitdorf-Ost/nördlich Flurstraße“
Städtebaulicher Entwurf - Variante 1

Maßstab 1:2000 Stand: Juli 16

Zuletzt gespeichert am: 13.07.2016

\\srv122\sr\SR_Daten\PROJEKTE\2016_Projekte\16036_Leverkusen_Hitdorf-Ost\05_Planzeichnungen\01_BP_STE\16036_20160713_STE_Variante1.dwg