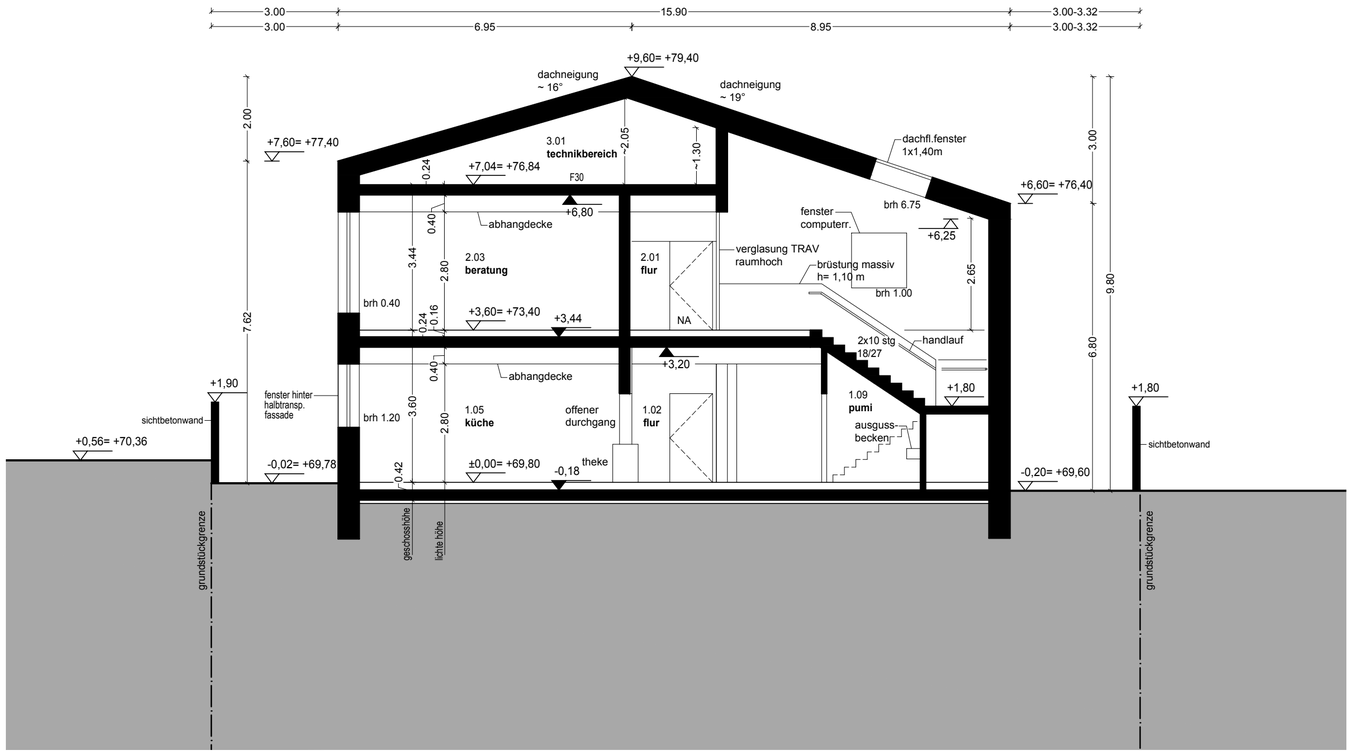

schnitt aa

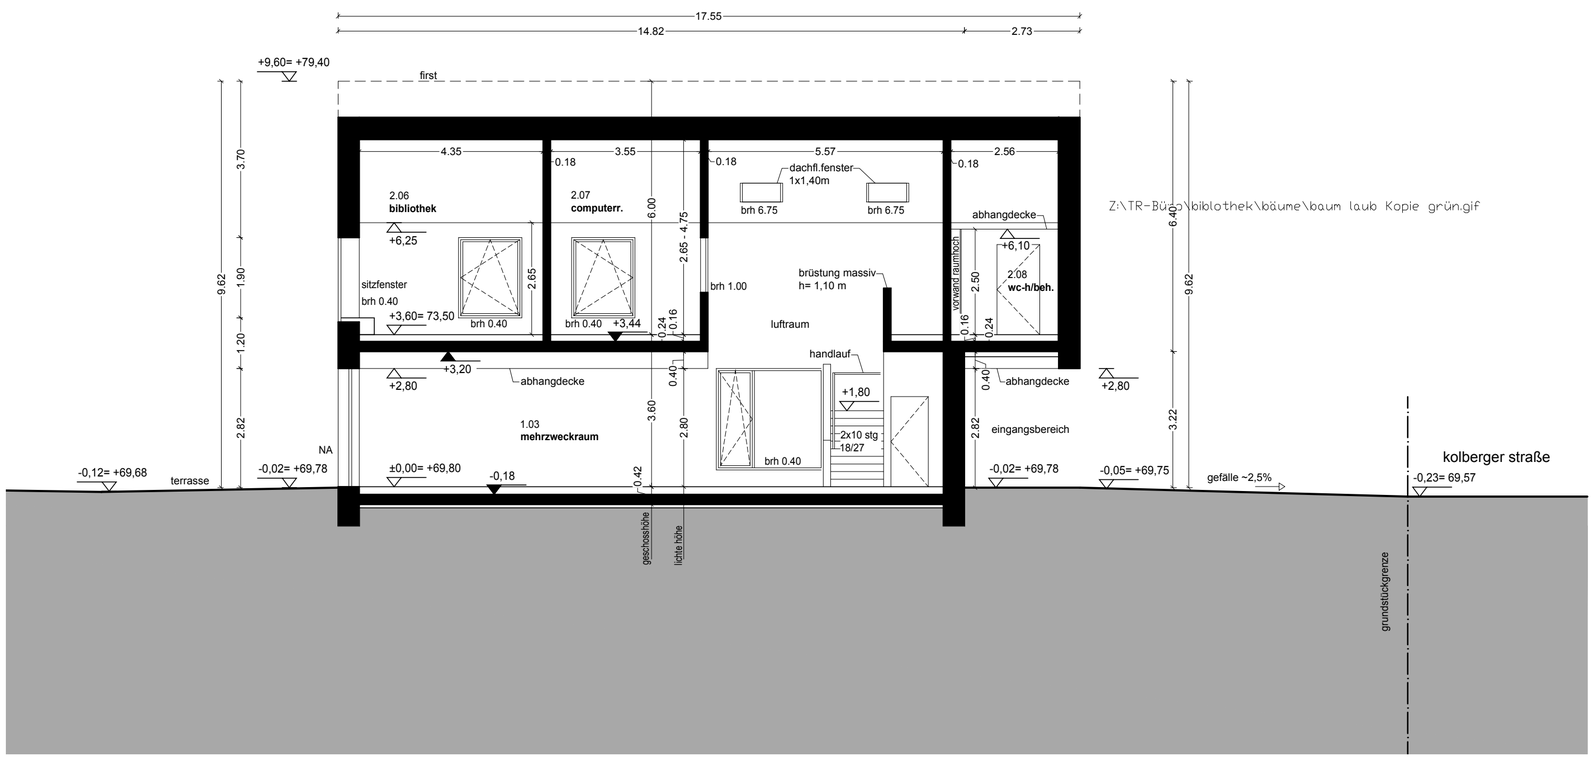

schnitt bb

oberkante fertigfussboden / terrain
bezogen auf 0.00 und ü. nhn

alle massangaben sind vor ort verantwortlich zu prüfen!

die planung ist nur in verbindung mit den jeweiligen unterlagen der fachingenieure gültig! die einzelnen statischen querschnitte sind den statischen berechnungen und positionsplänen zu entnehmen!
es sind nicht alle statisch notwendigen querschnitte und verbindungen dargestellt! haustechnische installationen und medienführung sind den ausführungszeichnungen des fachplaners zu entnehmen!

lichte rohbauhöhen fenster im grundriss= oberkante brüstung roh bis unterkante rohöffnung
brüstungshöhen fenster (brh)= oberkante fertigfussboden bis oberkante fertig fensterbank
türhöhen= oberkante fertigfussboden bis unterkante rohöffnung

ok fertigfussboden erdgeschoss (±0,00) = 69,80 ü. NHN

Verteiler	Ind.	Datum
–	–	–

Ind.	Änderung	Ge.	Datum
A	Erstellung	as	16.08.16
B	Überarbeitung Aussenanlage	as	19.08.16
C	Vorabzug entfällt	as	05.09.16

Projekt:	**Mädchentreff -** Einrichtung für die offene Kinder- und Jugendarbeit
Bauherr:	**Stadt Leverkusen** FB Gebäudewirtschaft Hauptstrasse 101 51373 Leverkusen
Architekt:	**tr.architekten/**architektur+landschaft/rössing-tilicke tr.architekten partnerschaft mbB - bad oeynhausen - amtsgericht essen pr 3387 lüderichstrasse 2/4 - 51105 köln tel. 0221 / 8200880 fax 0221 / 98949329 info@tr-architekten.de
Planungsphase:	**Entwurf** — Ge. as
Planbezeichnung:	**Schnitte** — M. 1:100
Plannummer:	**170-4.02** — Index **C** — Datum 05.09.2016 — Plangröße 47 x 60 cm