
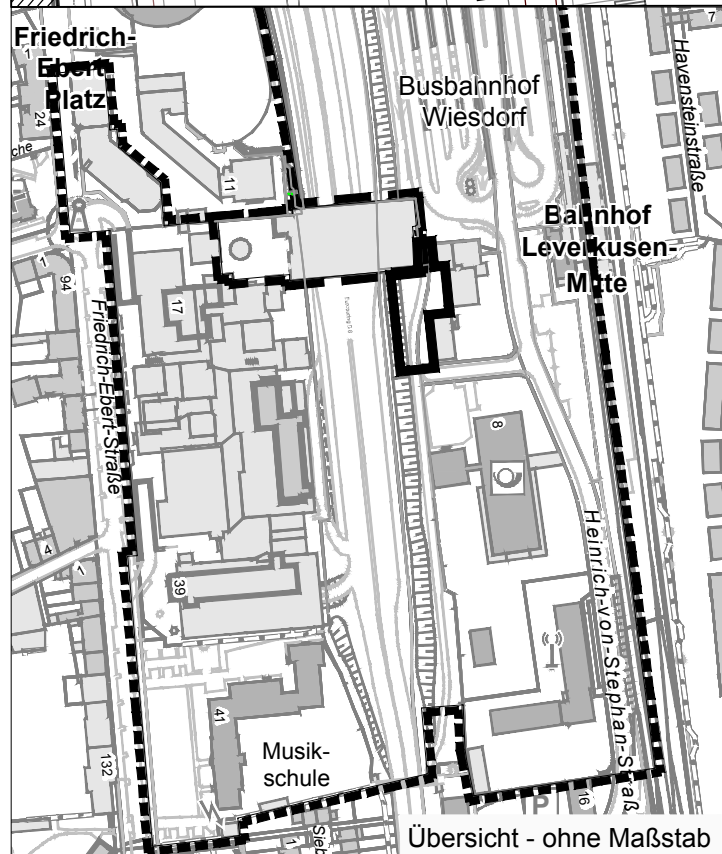


Geltungsbereich des Bebauungsplanes Nr. 114/74 - 4. Änderung "Wiesdorf - westlich Heinrich-von-Stephan-Straße/südlich Busbahnhof" - NEU -

Anlage 1

Seite 1
zur Vorlage
Nr. 2016/1281

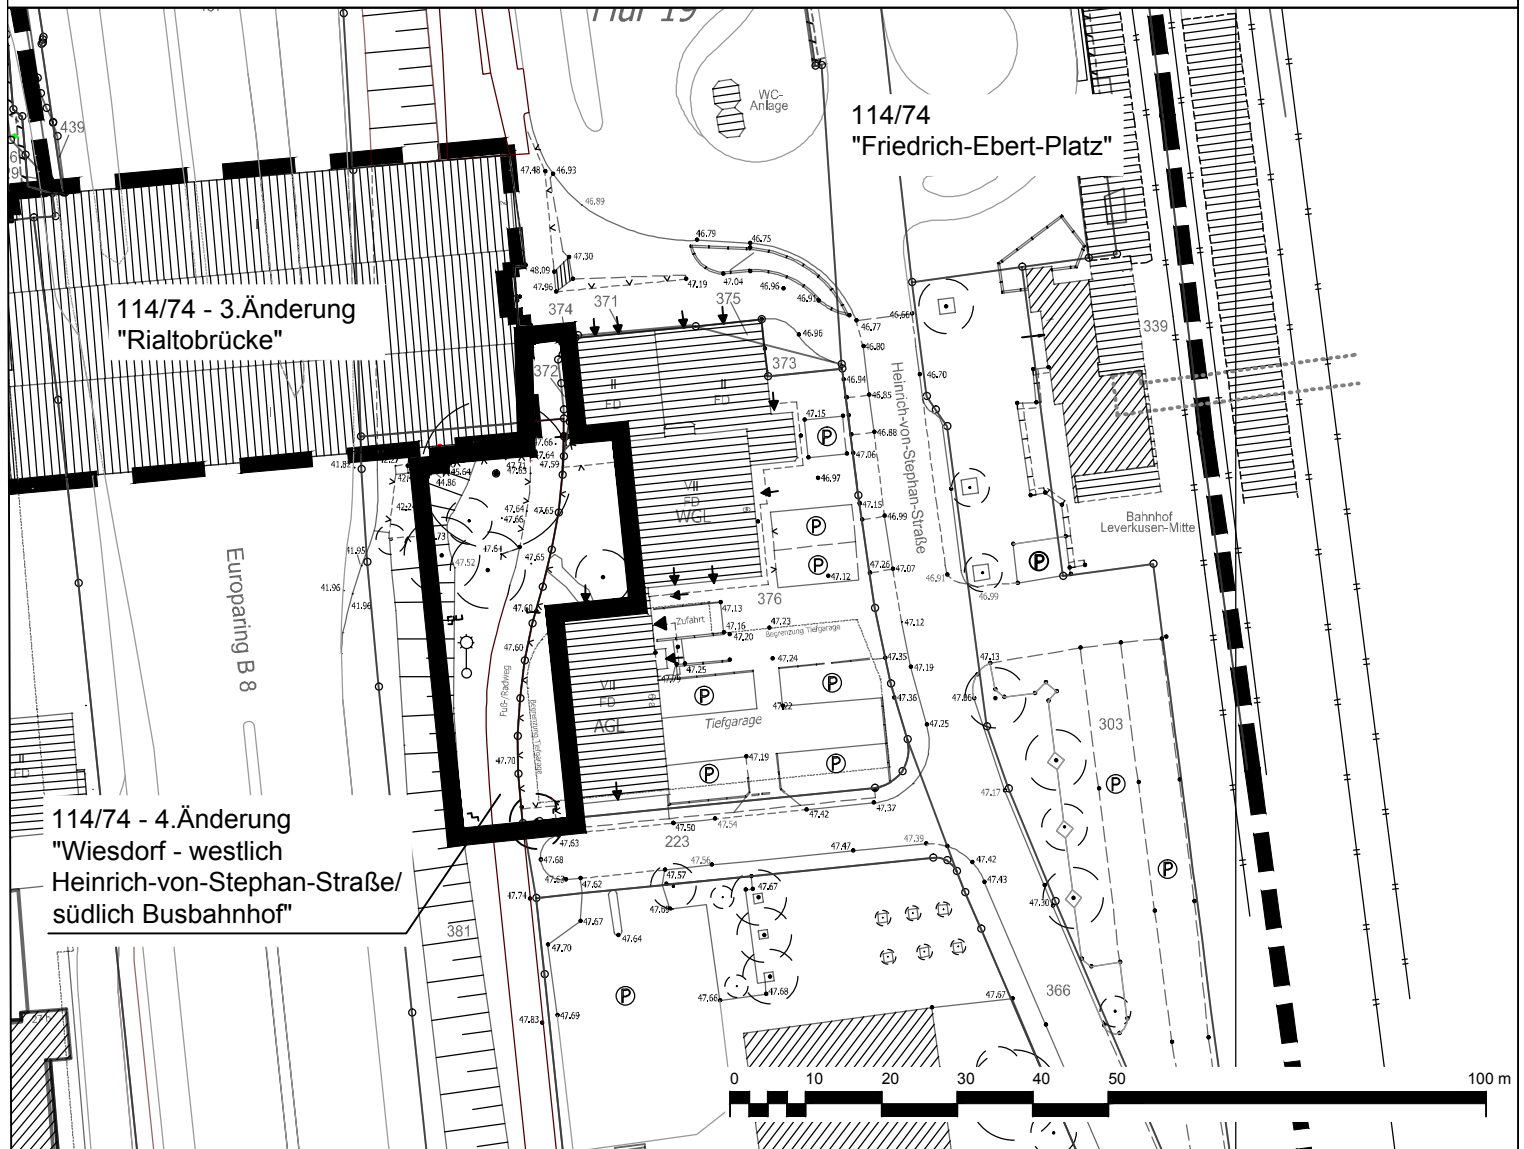

- Geltungsbereich der 4. Änderung des Bebauungsplanes Nr. 114/74
"Wiesdorf - westlich Heinrich-von-Stephan-Straße/südlich Busbahnhof"
Bebauungsplanentwurf - **NEU**
- Geltungsbereich der 3. Änderung des Bebauungsplanes Nr. 114/74
"Rialto-Brücke"
rechtskräftig seit 07.01.2003
- Geltungsbereich des Bebauungsplanes Nr. 114/74
"Friedrich-Ebert-Platz"
rechtskräftig seit 31.07.1976

Stadt Leverkusen Fachbereich Stadtplanung

Projekt: BPlan Nr. 114/74 - 4. Änderung "Wiesdorf - westlich Heinrich-von-Stephan-Straße/südlich Busbahnhof"

Maßstab 1:1000 Stand: September 2016



Abt.: 613 Sachbearbeitung: Mü Bearb./CAD: Wein/Tho Zuletzt gespeichert am: 26.09.2016
G:\613\Zeichner\Zeichnungen\BPlane\114_74_4_Aend_Wi_westl_Heinrich_von_Stephan_Str_südl_Busbahnhof\01_BPlan\01_Aufstellung\20160920_114_74_4_Aend_Wi_westl_Hein_von_Stephan_Str_südl_Busbahnhof_BPLAN.dwg



Geltungsbereich des Bebauungsplanes Nr. 114/74 - 4. Änderung "Wiesdorf - westlich Heinrich-von-Stephan-Straße/südlich Busbahnhof" - ALT -

Anlage 1

Seite 2
zur Vorlage
Nr. 2016/1281

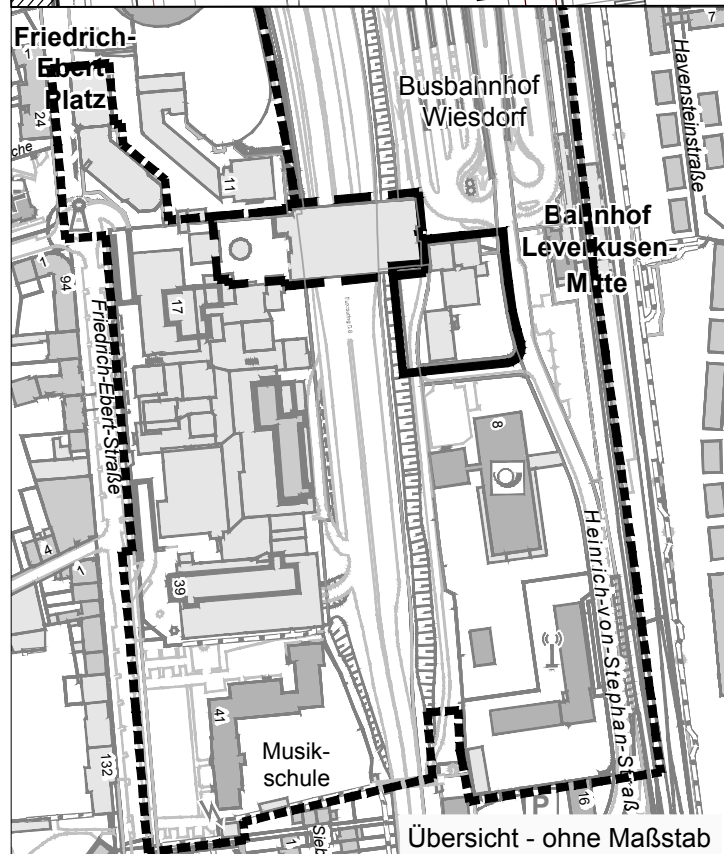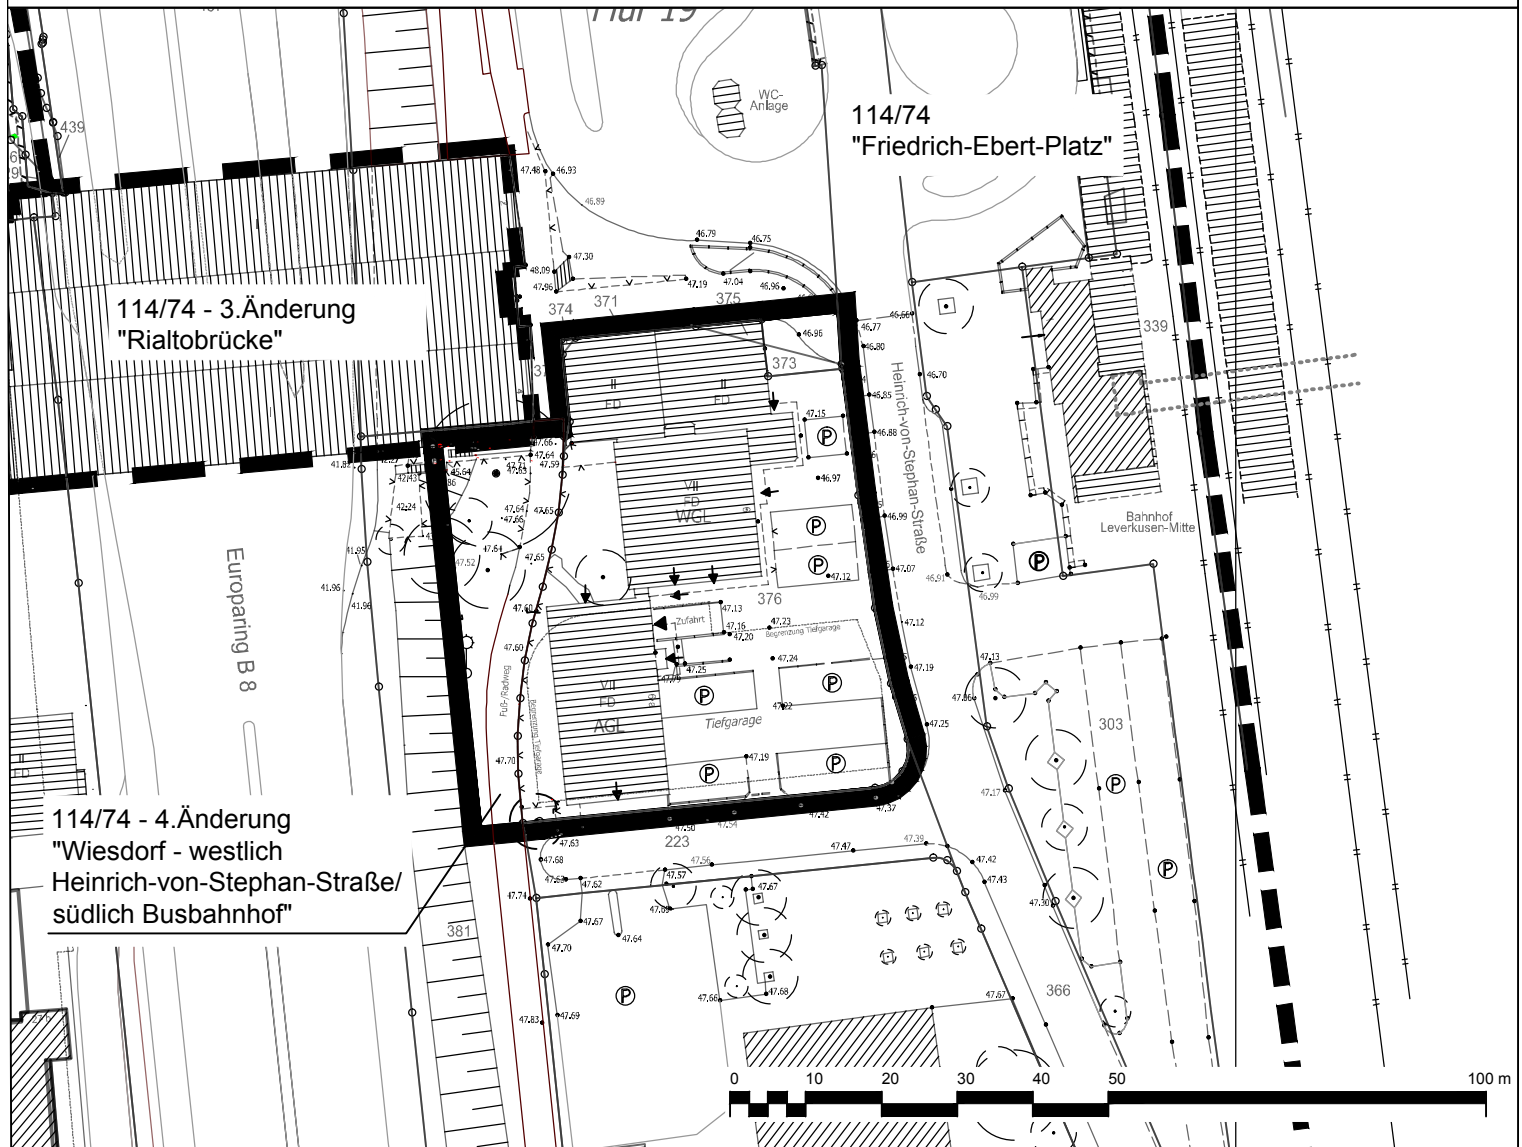

- Geltungsbereich der 4. Änderung des Bebauungsplanes Nr. 114/74 "Wiesdorf - westlich Heinrich-von-Stephan-Straße/südlich Busbahnhof" Aufstellungsbeschluss - ALT
- Geltungsbereich der 3. Änderung des Bebauungsplanes Nr. 114/74 "Rialto-Brücke" rechtskräftig seit 07.01.2003
- Geltungsbereich des Bebauungsplanes Nr. 114/74 "Friedrich-Ebert-Platz" rechtskräftig seit 31.07.1976

Stadt Leverkusen Fachbereich Stadtplanung

Projekt: BPlan Nr. 114/74 - 4. Änderung "Wiesdorf - westlich Heinrich-von-Stephan-Straße/südlich Busbahnhof"

Maßstab 1:1000 Stand: September 2016

Abt.: 613 Sachbearbeitung: Mü Bearb./CAD: Wein/Tho Zuletzt gespeichert am: 26.09.2016
G:\613\Zeichner\Zeichnungen\BPlan\114_74_4_Aend_Wi_westl_Heinrich_von_Stephan_Str_suedl_Busbahnhof01_BPlan01_Aufstellung\20160920_114_74_4_Aend_Wi_westl_Hein_von_Stephan_Str_suedl_Busbahnhof_BPLAN.dwg

