


Auszug aus dem Baubeschluss
"Umbau Busbahnhof Leverkusen-Mitte"
vom 27.06.2016 (Vorlage Nr. 2016/1058)

Anlage 6
zur Vorlage
Nr. 2016/1281

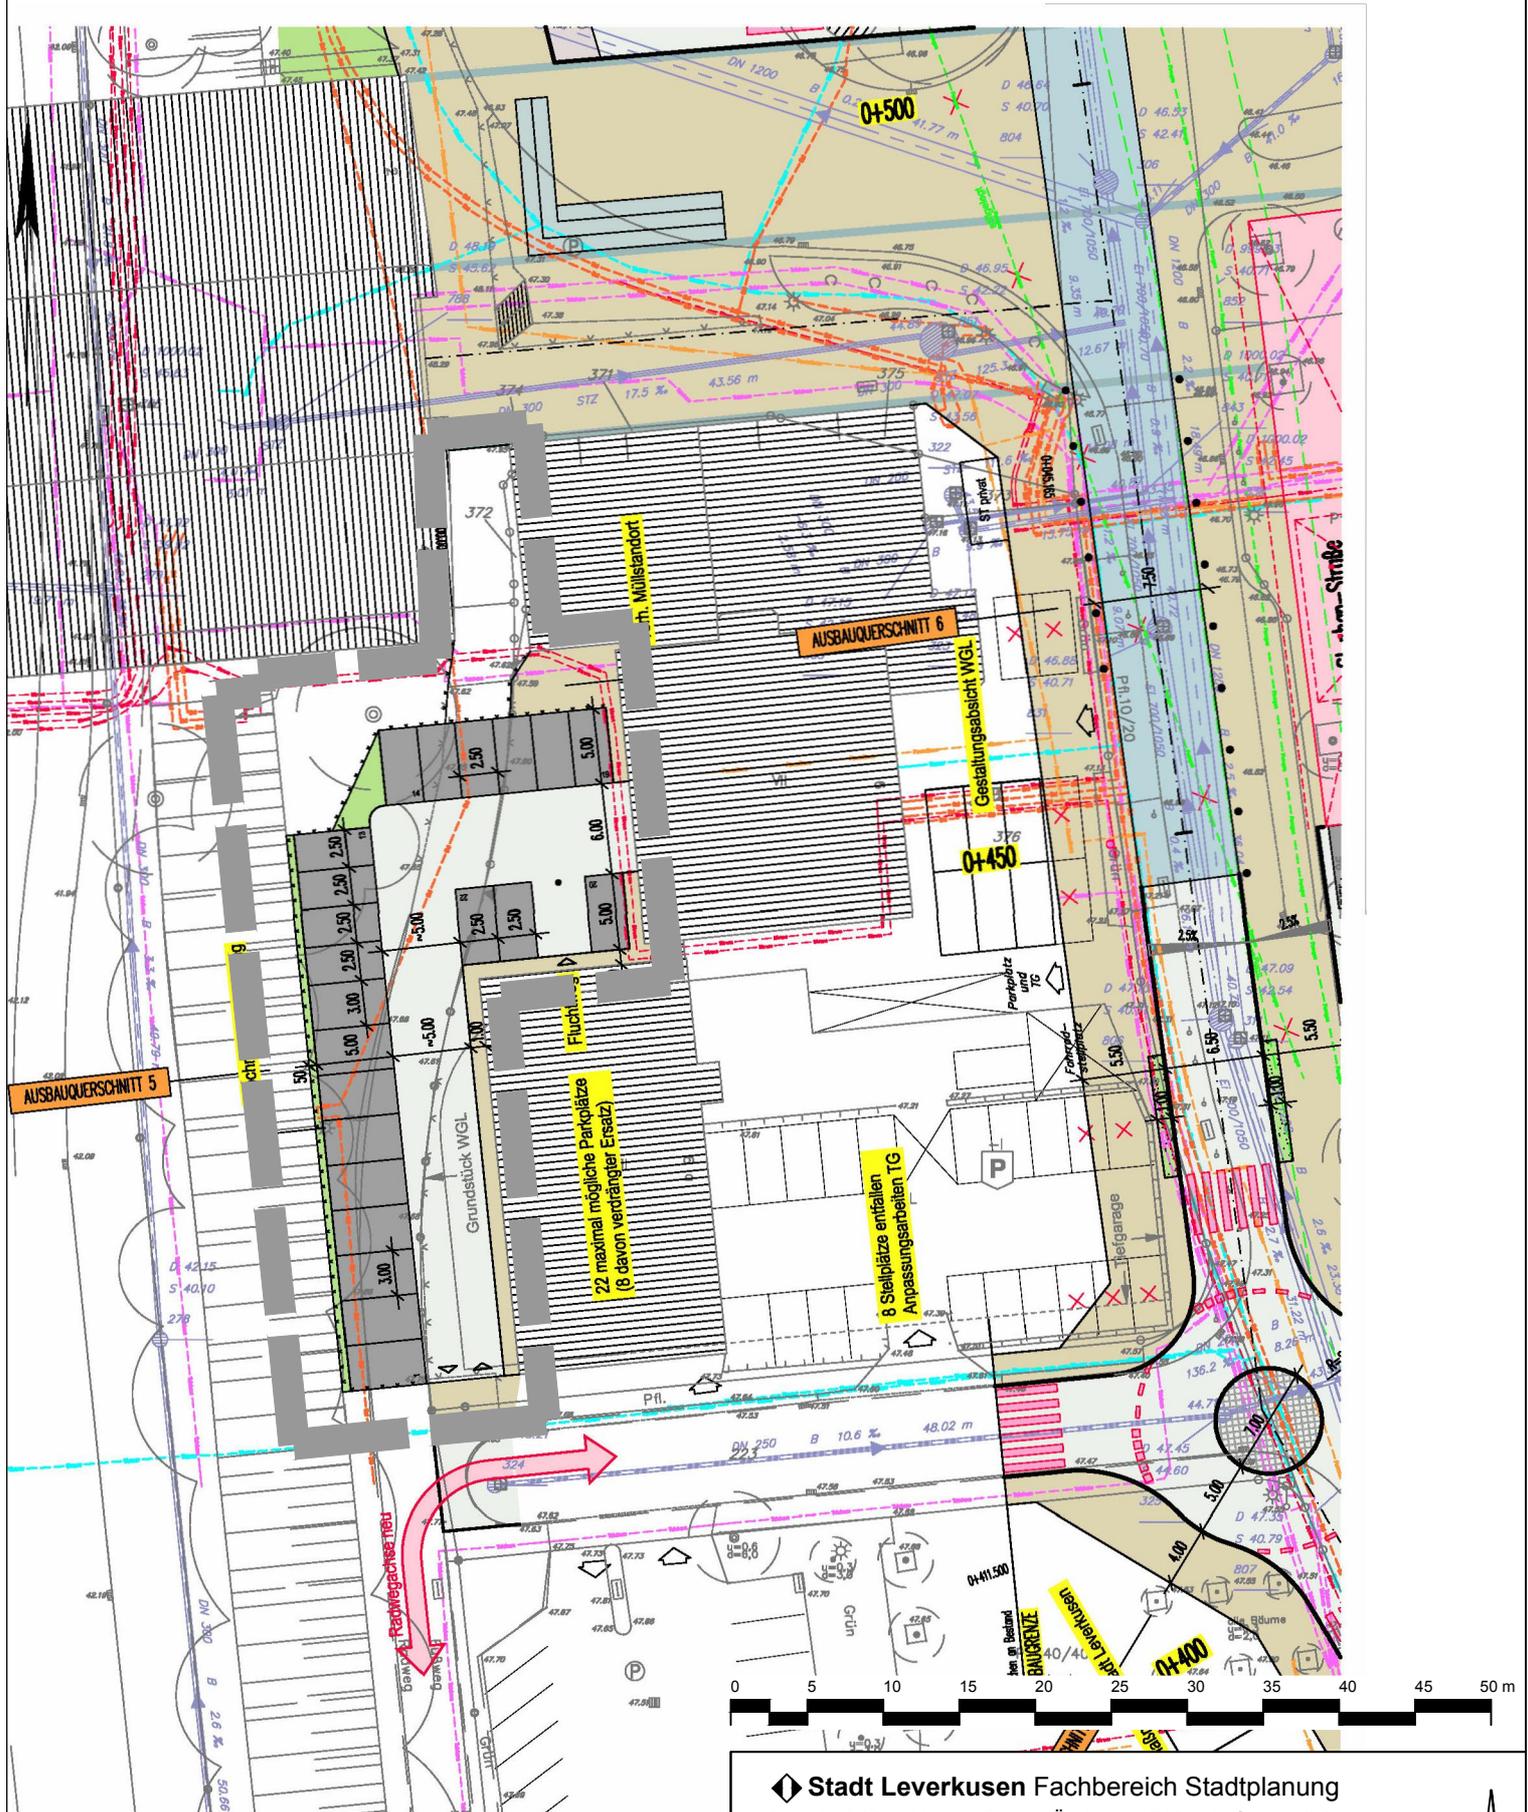

■ ■ ■ ■ ■ Geltungsbereich der 4. Änderung des Bebauungsplanes Nr. 114/74 "Wiesdorf - westlich Heinrich-von-Stephan-Straße/südlich Busbahnhof"

Stadt Leverkusen Fachbereich Stadtplanung

Projekt: BPlan Nr. 114/74 - 4. Änderung "Wiesdorf - westlich Heinrich-von-Stephan-Straße/südlich Busbahnhof"

Maßstab 1:500 Stand: September 2016

Abt.: 613 Sachbearbeitung: Mü Bearb./CAD: Wein/Tho Zuletzt gespeichert am: 26.09.2016
G:\613\Zeichner\z Zeichnungen\BPlane\114_74_4_Aend_Wi_west_Heinrich_von_Stephan_Str_sudd_Busbahnhof\01_BPlan\01_Aufstellung\20160920_114_74_4_Aend_Wi_west_Heinr_von_Stephan_Str_suedl_Busbahnhof_BPLAN.dwg

