


Wichtige Hinweise zur Koordinaten- und Höhengrundlage
 - Die angegebenen Koordinaten beziehen sich auf das Lagebezugssystem ETRS89/UTM (LST1489 / UTM-Zone 32N).
 - Auf Grund der UTM-Abbildungsreduktion sind aus ETRS89/UTM-Koordinaten ermittelte Strecken (S) vor der Übertragung in die örtlichkeit mit dem für Leverkusen gültigen Maßstabsfaktor $m(LEV)=0,99982$ zu korrigieren. Beispiel: $S(örtlich) = S(UTM) / 0,99982$ (Korrekturfaktor $+18 \text{ mm} / 100\text{m}$)
 - Die angegebenen Höhen wurden örtlich ermittelt und beziehen sich auf m über NNH - "Deutsches Haupthöhennetz" 1992 (DHHN92).
 - Projekthöhenreferenzbezug: $NNH = NN + 0,032 \text{ m}$

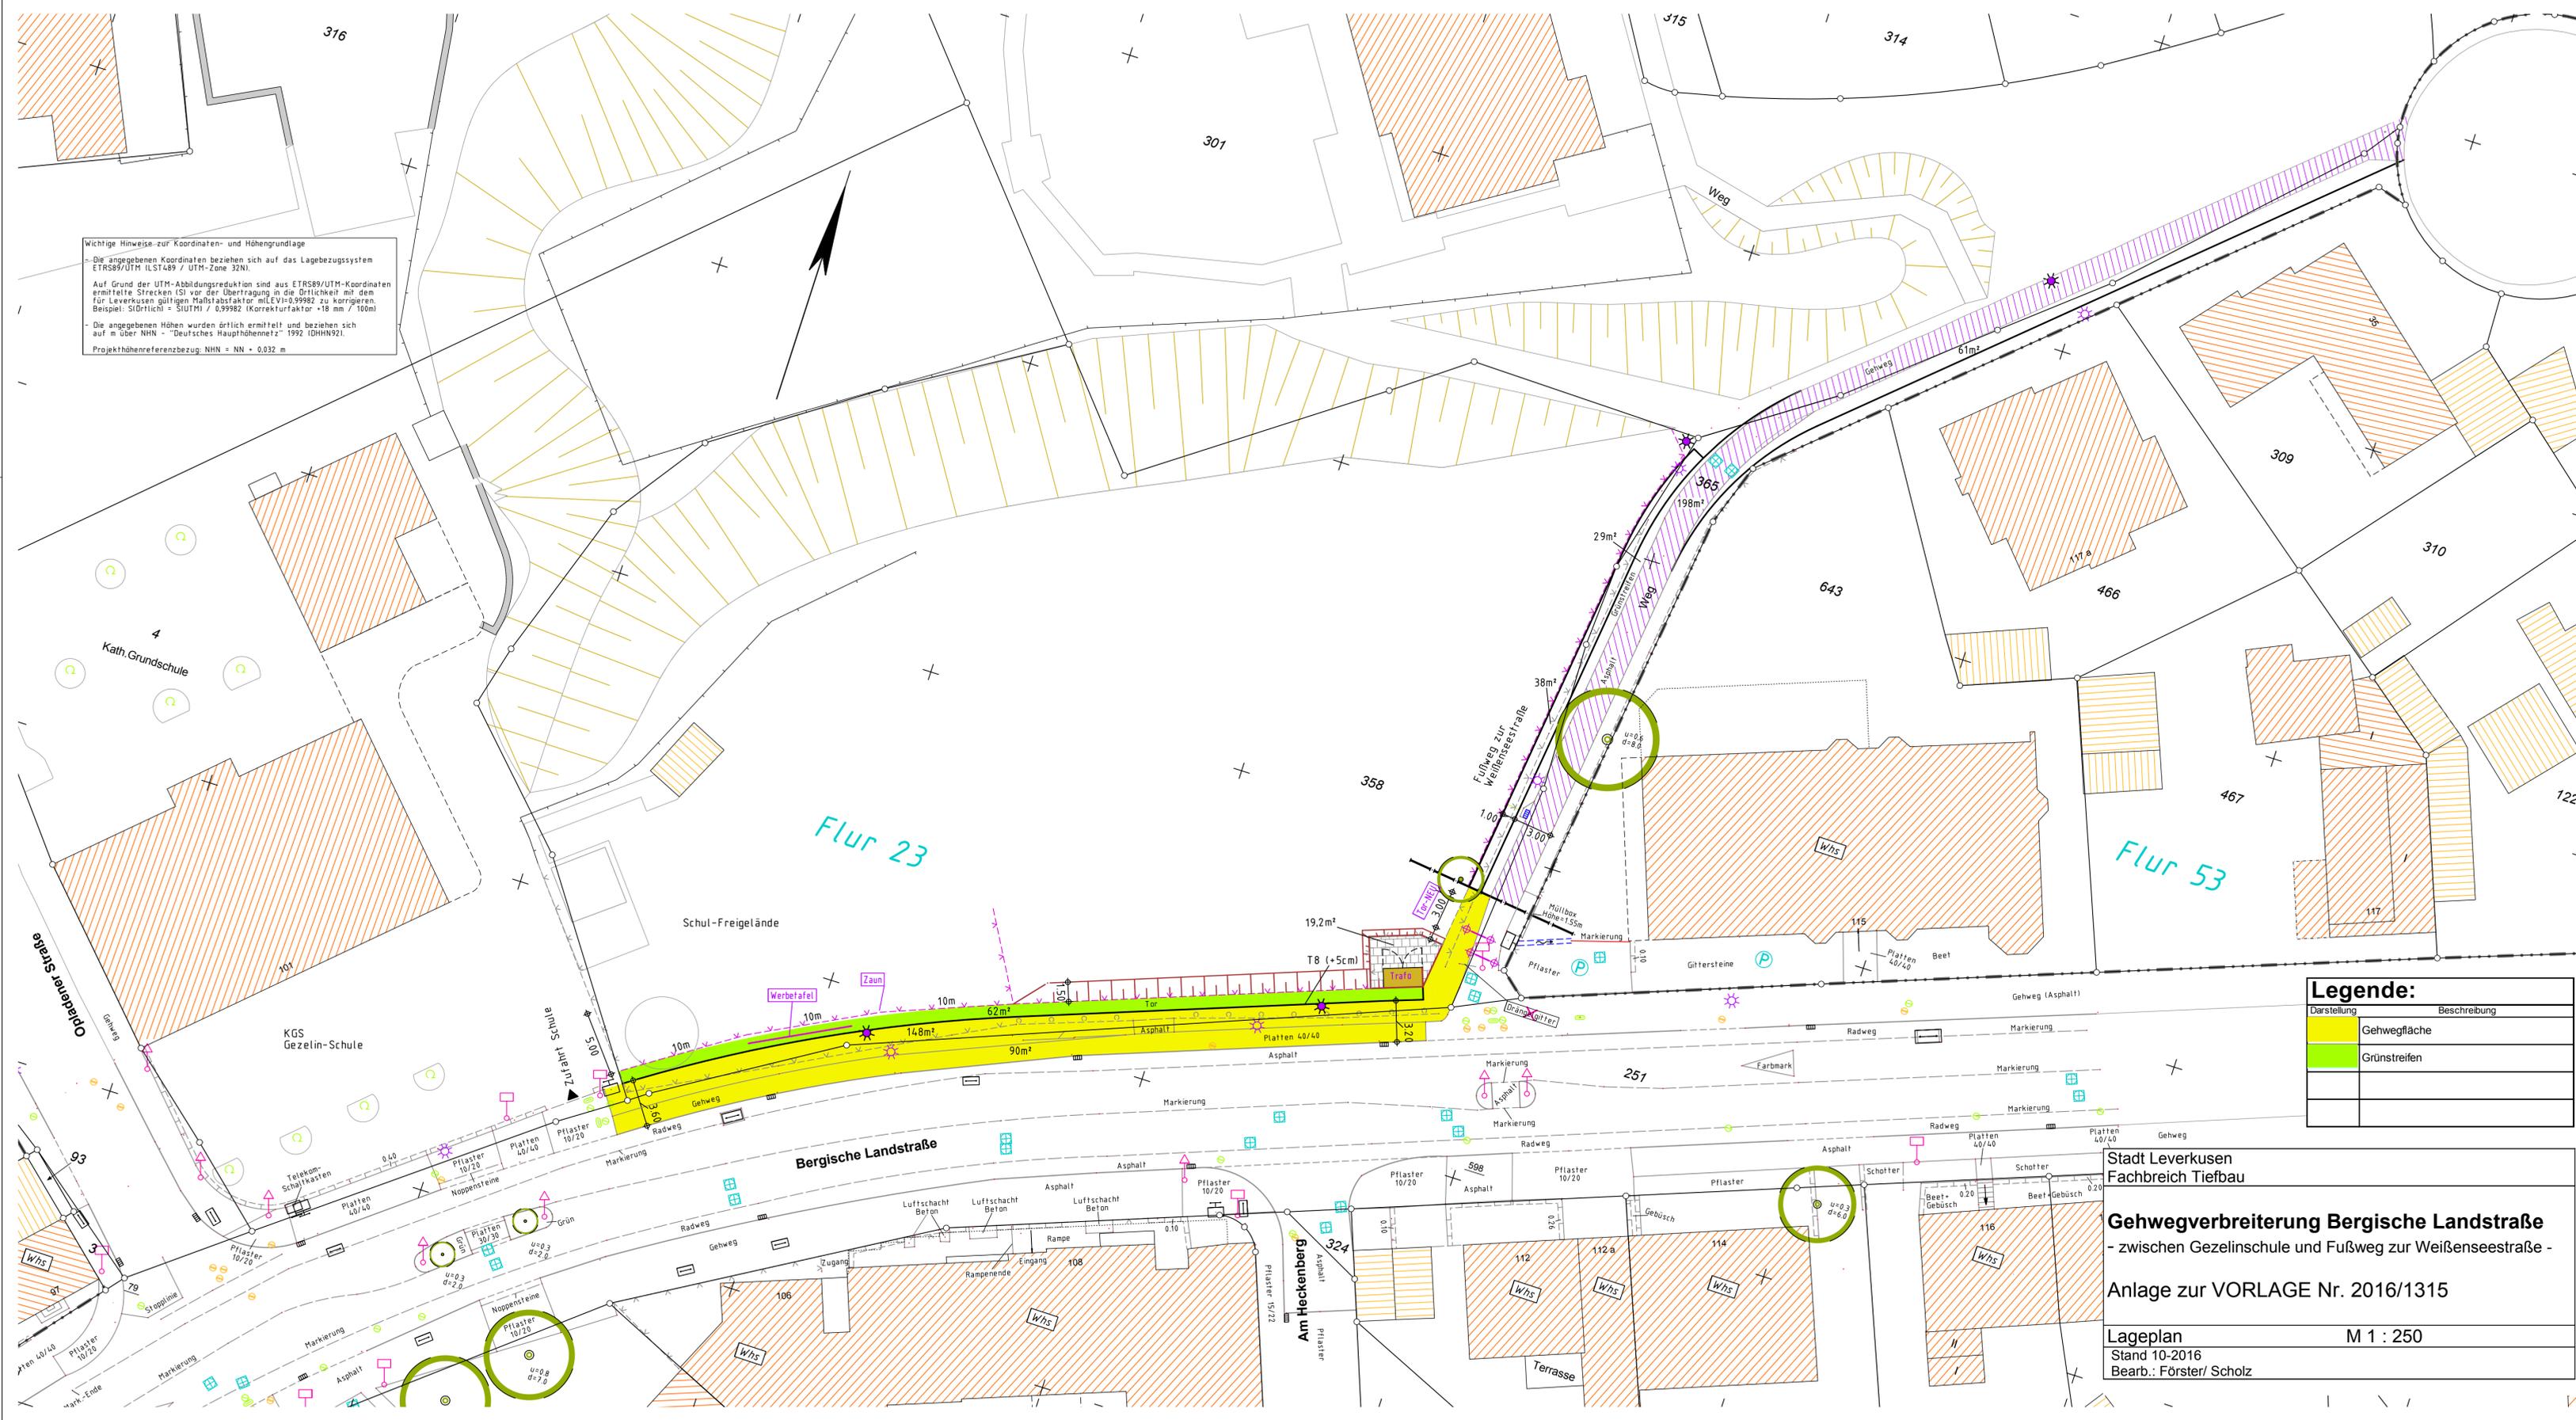

Legende:

Darstellung	Beschreibung
	Gehwegfläche
	Grünstreifen

Stadt Leverkusen
 Fachbereich Tiefbau

Gehwegverbreiterung Bergische Landstraße
 - zwischen Gezelinschule und Fußweg zur Weißenseestraße -

Anlage zur VORLAGE Nr. 2016/1315

Lageplan M 1 : 250
 Stand 10-2016
 Bearb.: Förster/ Scholz