


Zur Information:

Aufhebung Aufstellungsbeschluss Bebauungsplan Nr. 177/II
"Baumarkt und Gartencenter Olof-Palme-Straße"
mit geltendem Planungsrecht, hier:
Vorhabenbezogener Bebauungsplan V 4/II "Olof-Palme-Straße"

Anlage 4

zur Vorlage
Nr. 2016/1387

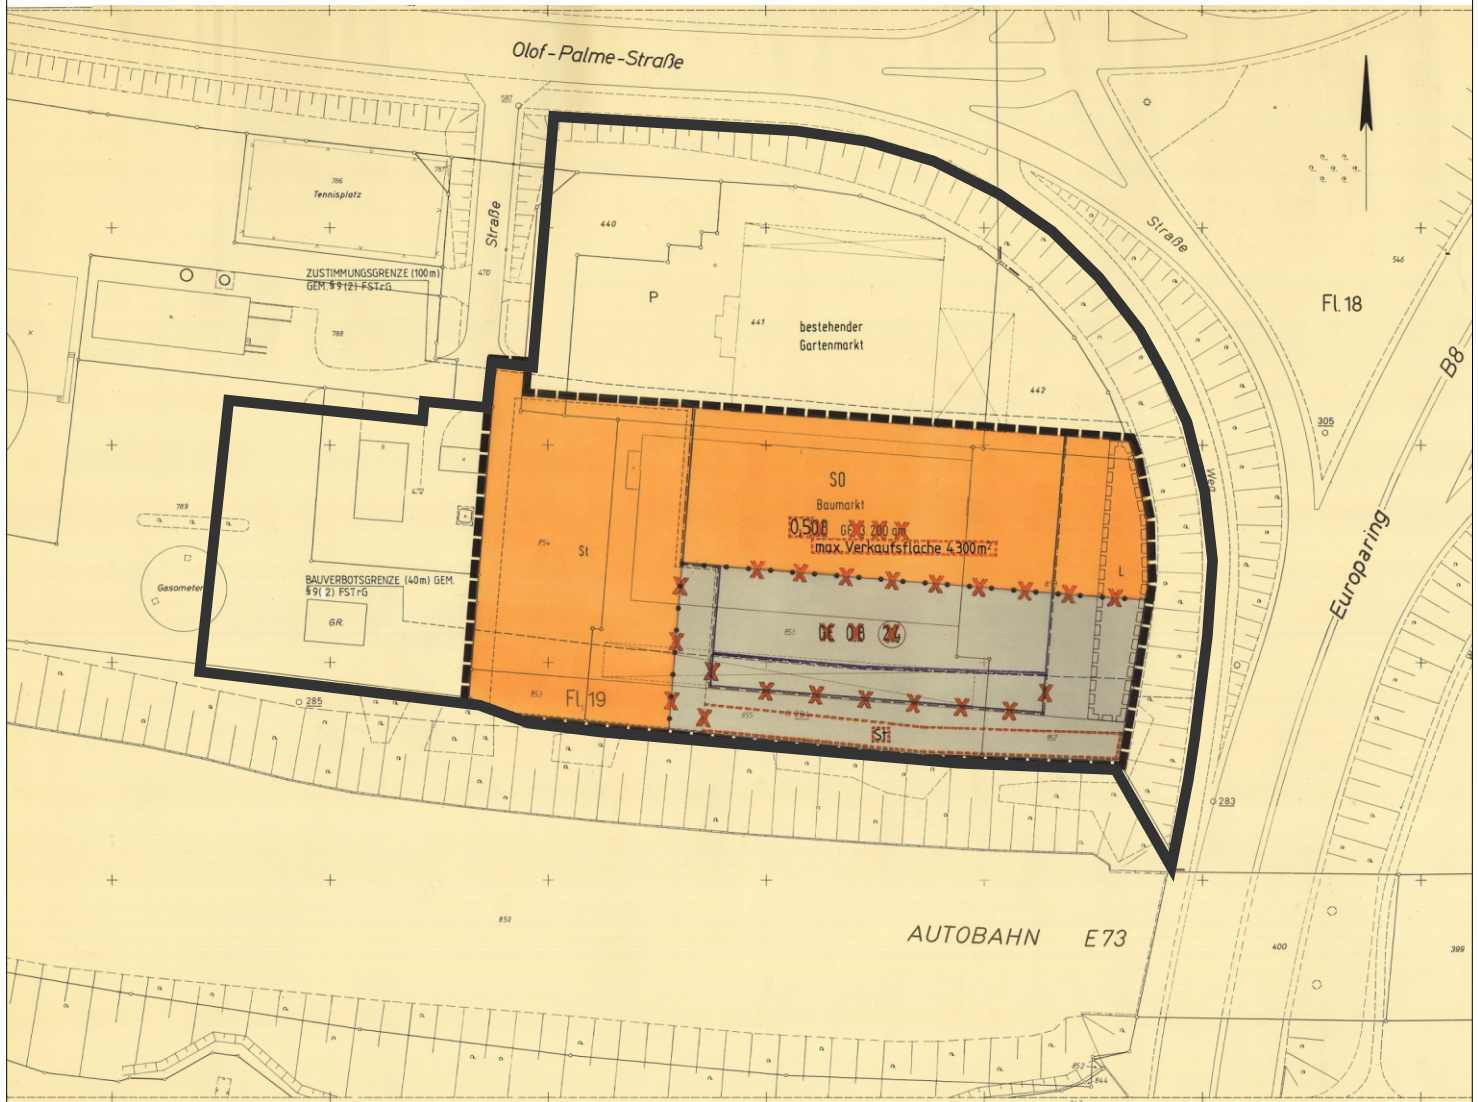

Geltungsbereich Aufhebung des Aufstellungsbeschlusses zum
BP Nr. 177/II "Baumarkt und Gartencenter Olof-Palme-Straße"



Stadt Leverkusen Fachbereich Stadtplanung und Bauaufsicht

Projekt: Aufhebung Aufstellungsbeschluss BPlan Nr. 177/II

ohne Maßstab

Stand: Dezember 2016

Abt.: 613 Sachbearbeitung: Unbehaun Bearb./CDR: Weingarten Zuletzt gespeichert am: 27.02.2008
G:\61\3\Zeichner\Zeichnungen\BPläne\177_II_Baumarkt u Gartencenter Olof_Palme_Str\88_II_V4_II_best planung_anlage_270208.cdr

