


# Vorhabenbezogener Bebauungsplan V 27/1

## "Rheindorf - Nord - zwischen Elbestraße, Insterstraße und Königsberger Platz"

### - Teilausschnitt "Vorhabenbezogener Bebauungsplan" -

**Anlage 3.3**

zur Vorlage  
Nr. 2017/1490

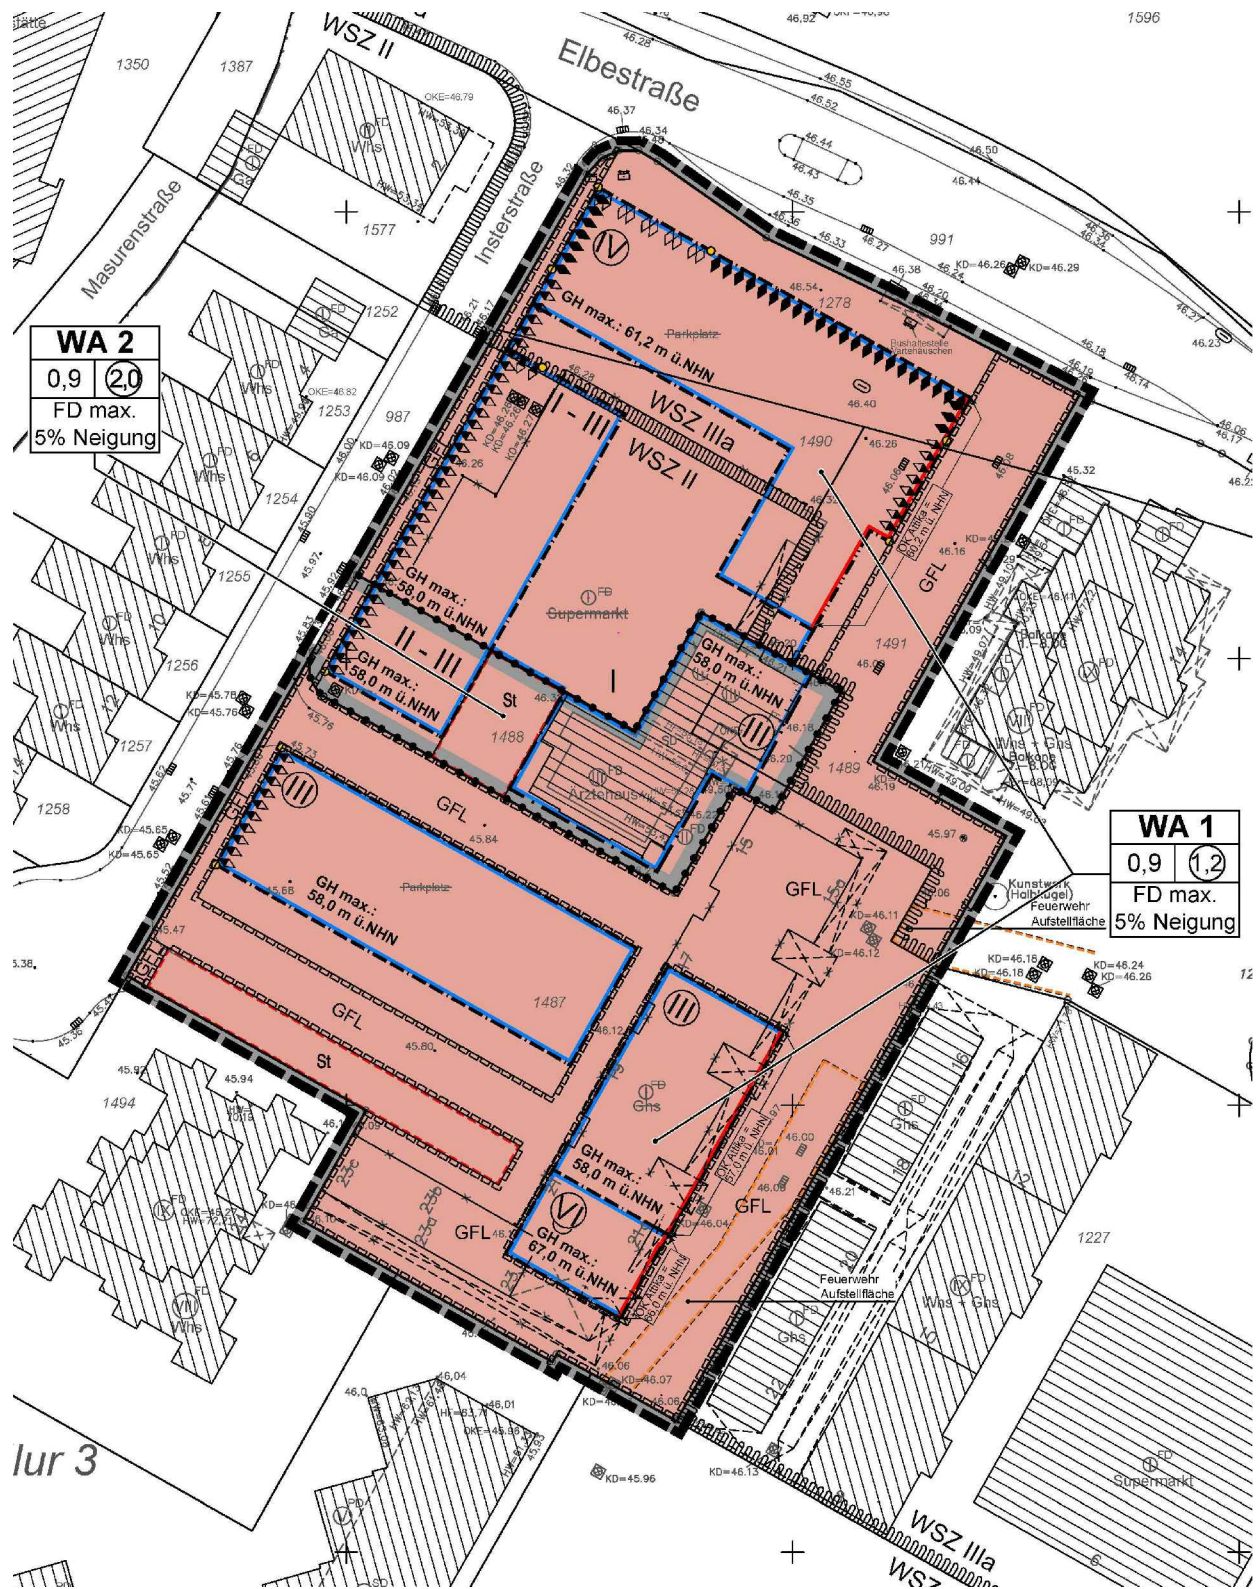

<b>WA 2</b>	
0,9	2,0
FD max.	
5% Neigung	

<b>WA 1</b>	
0,9	1,2
FD max.	
5% Neigung	

lur 3



**Stadt Leverkusen Fachbereich Stadtplanung**  
 Projekt: V 27/1 "Rheindorf-Nord, zwischen Elbestraße, Insterstraße und Königsberger Platz"  
 Maßstab 1:1250    Stand: Februar 2017  
 Abt.: 613 Sachbearbeitung: Bu    Bearb./CAD: Tho    Geplottet/gedruckt am: 01.02.2017  
 Pfad: G:\613\Zeichner\Zeichnungen\B\Plane\V\_27\_I\_Rheindorf\_Nord\_Königsberger\_Platz\_Insterstr\03\_Anlagen\Arbeitsdatei\_2017\Dateiname: 170201\_160621\_613hg\_neustruktur\_tho.dwg    Zuletzt gespeichert am: 01.02.2017

