


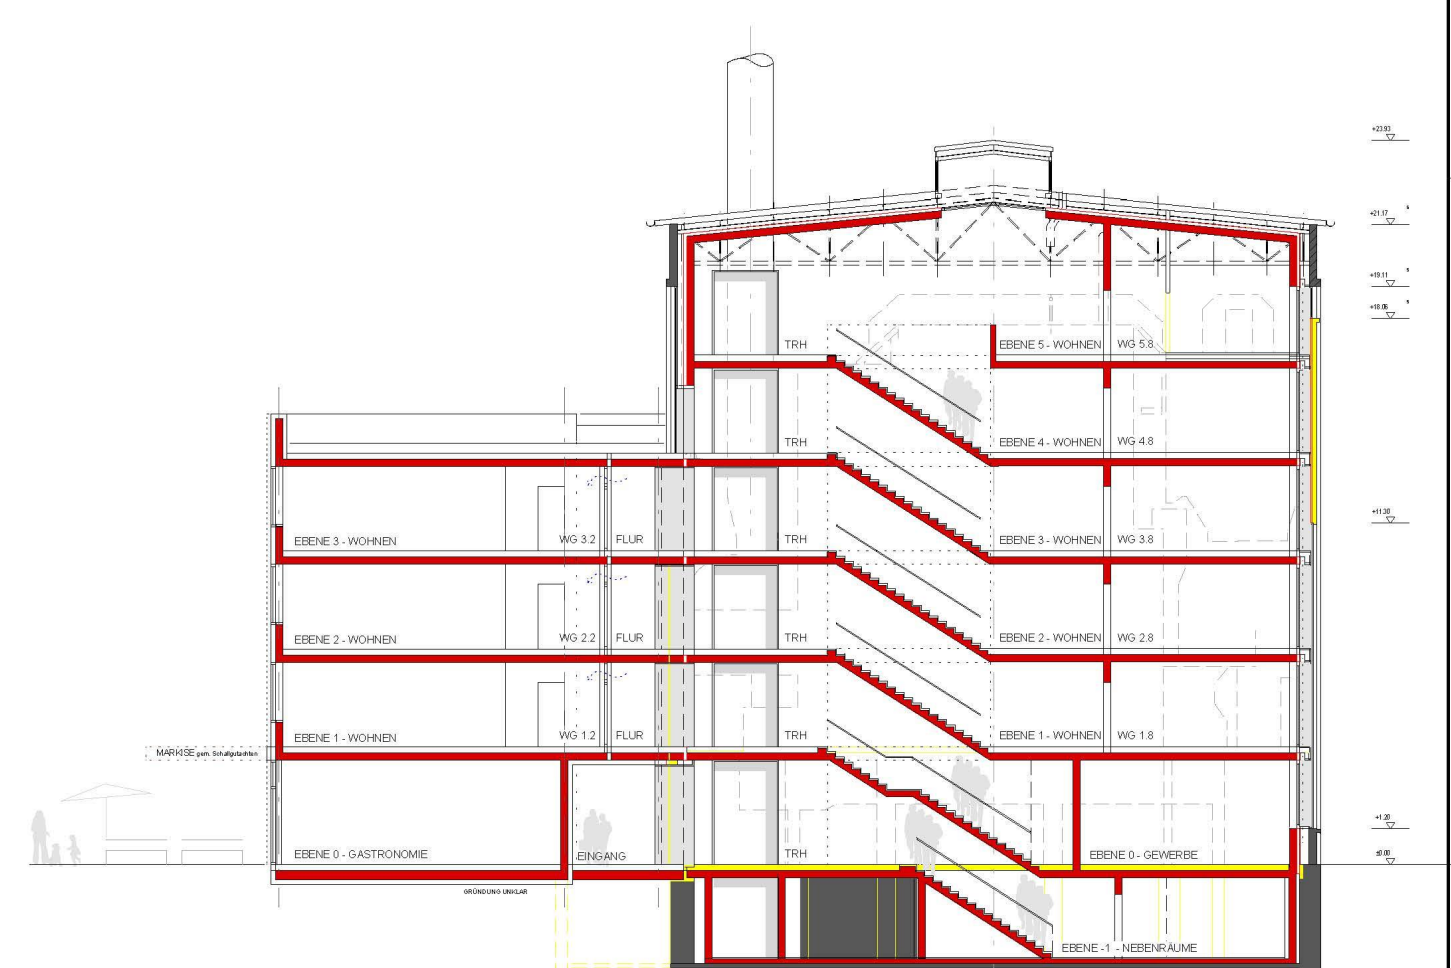


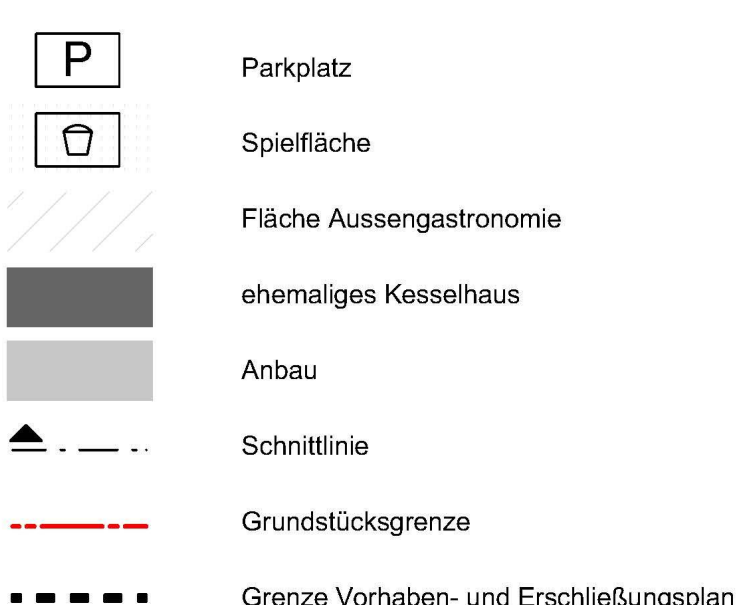


SCHNITT M.1:250

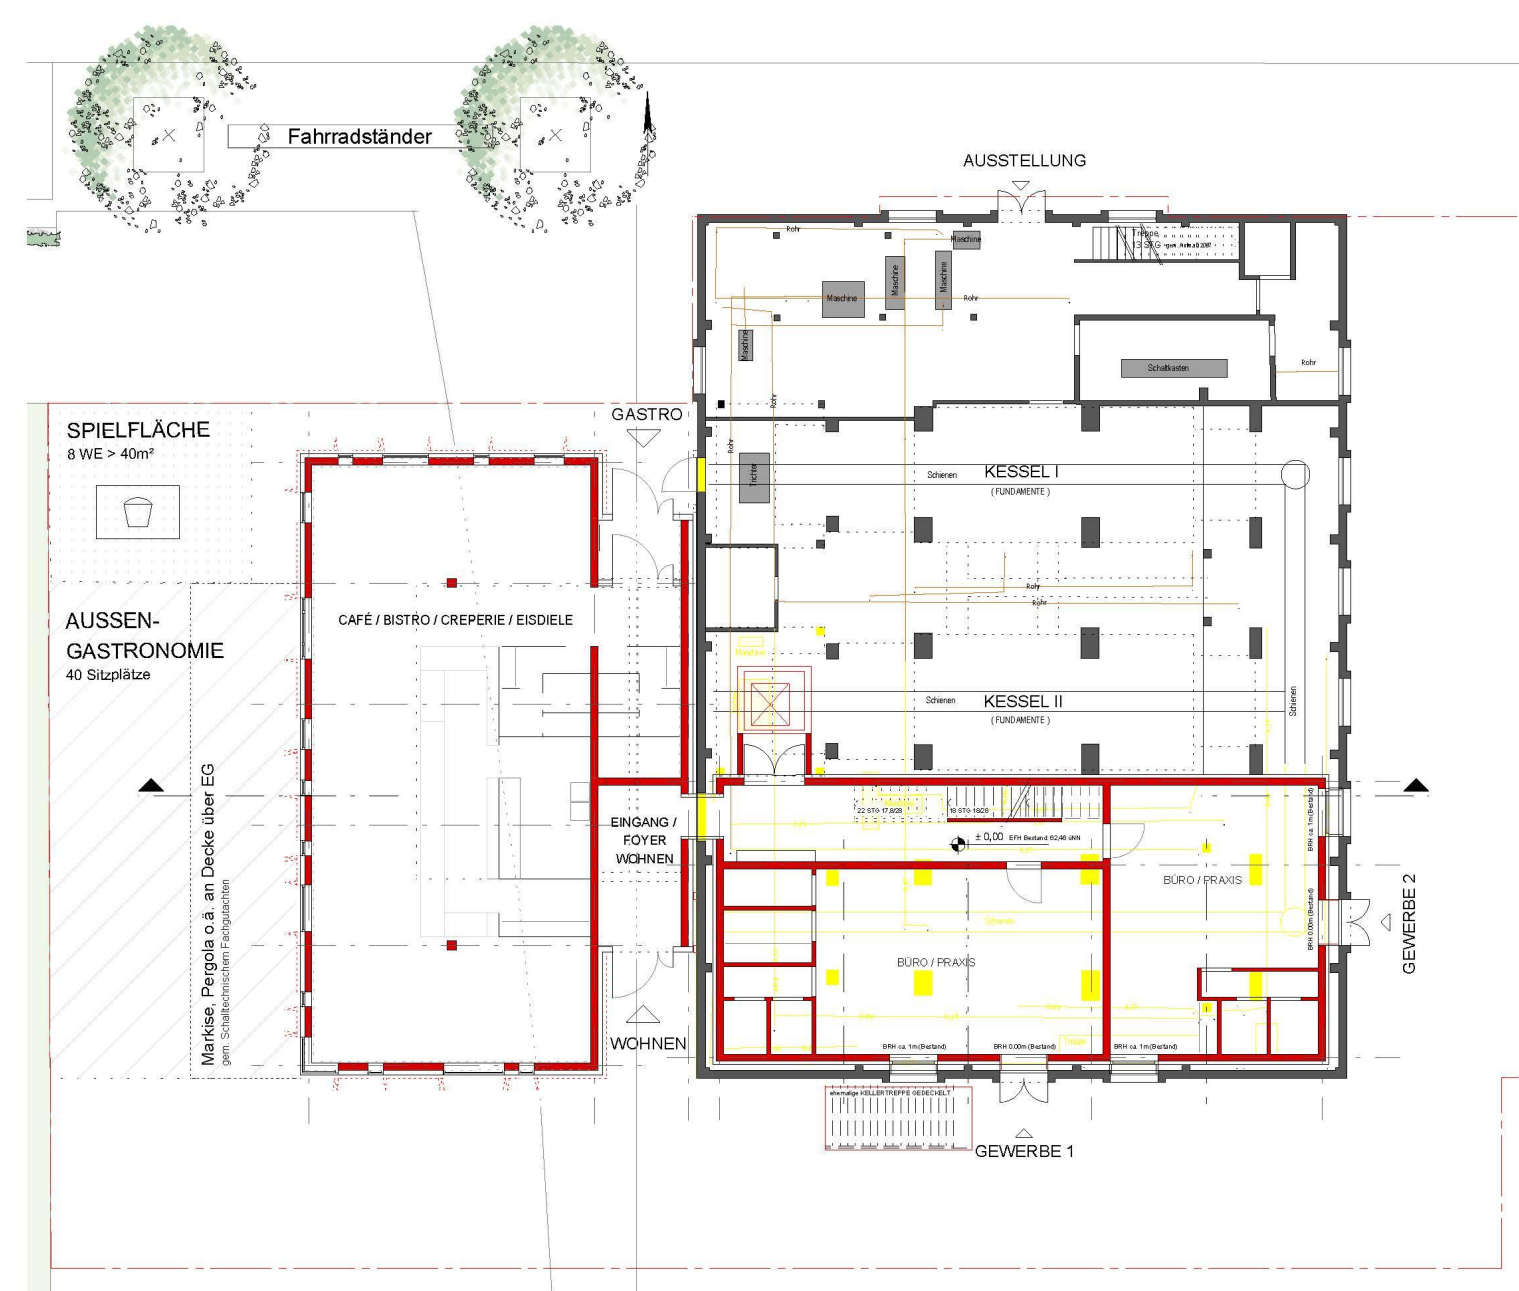


GRUNDRISS ERDGESCHOSS M.1:250

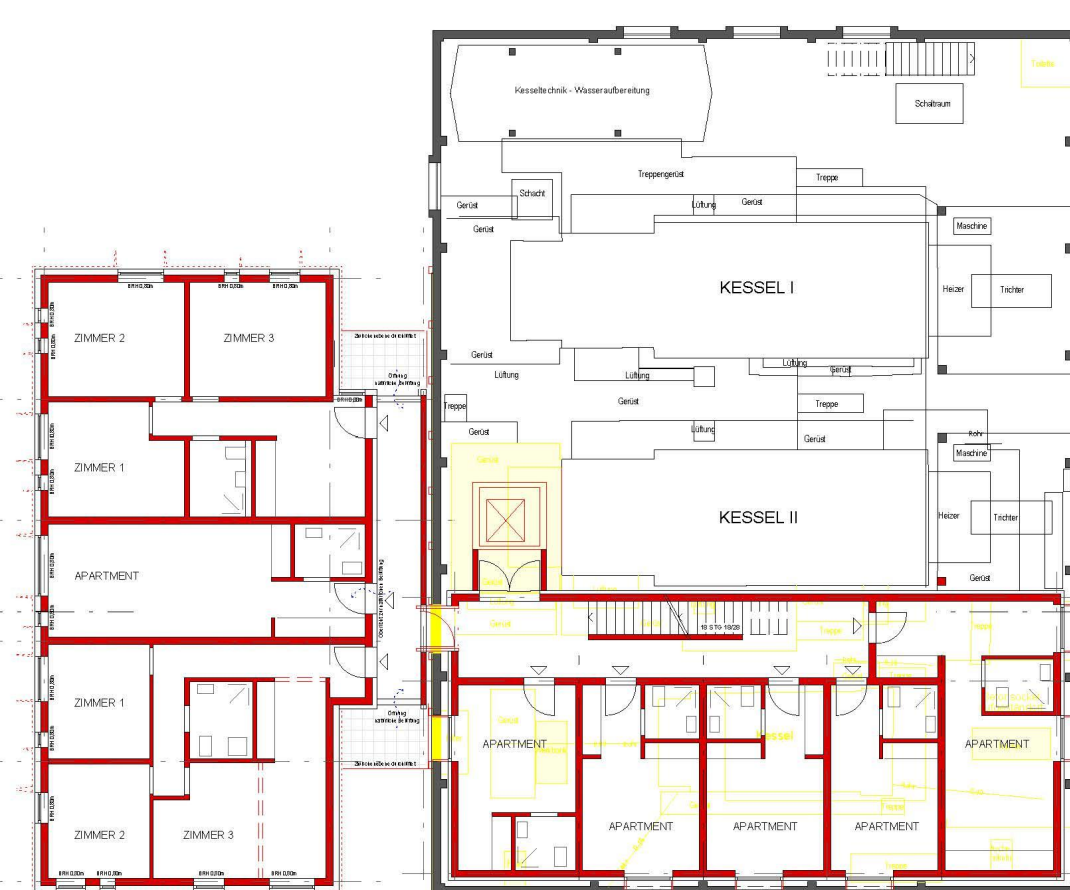


GRUNDRISS 1.-3. OG M.1:250

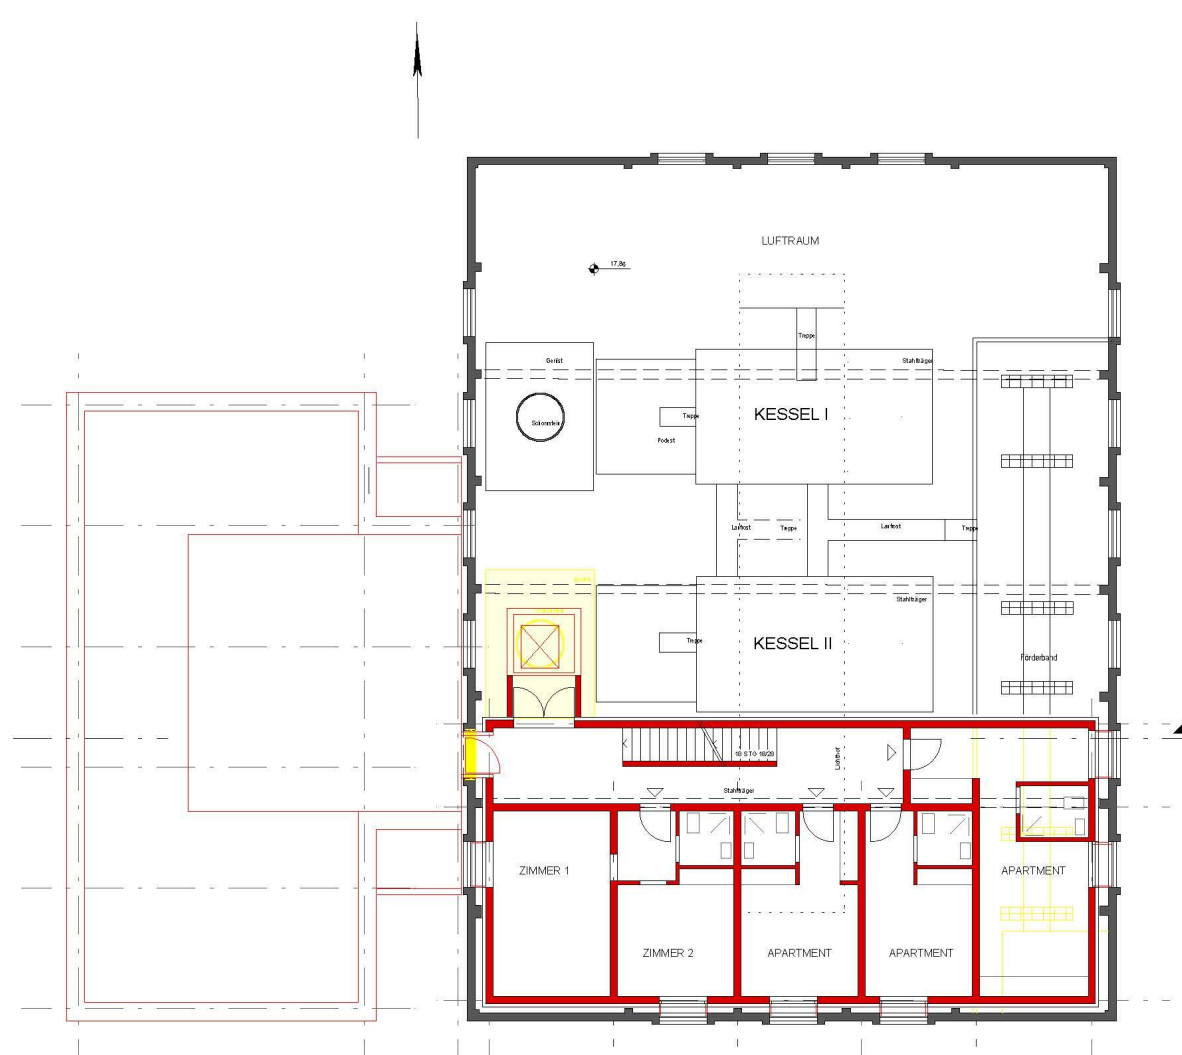


GRUNDRISS 4.-5. OG M.1:250

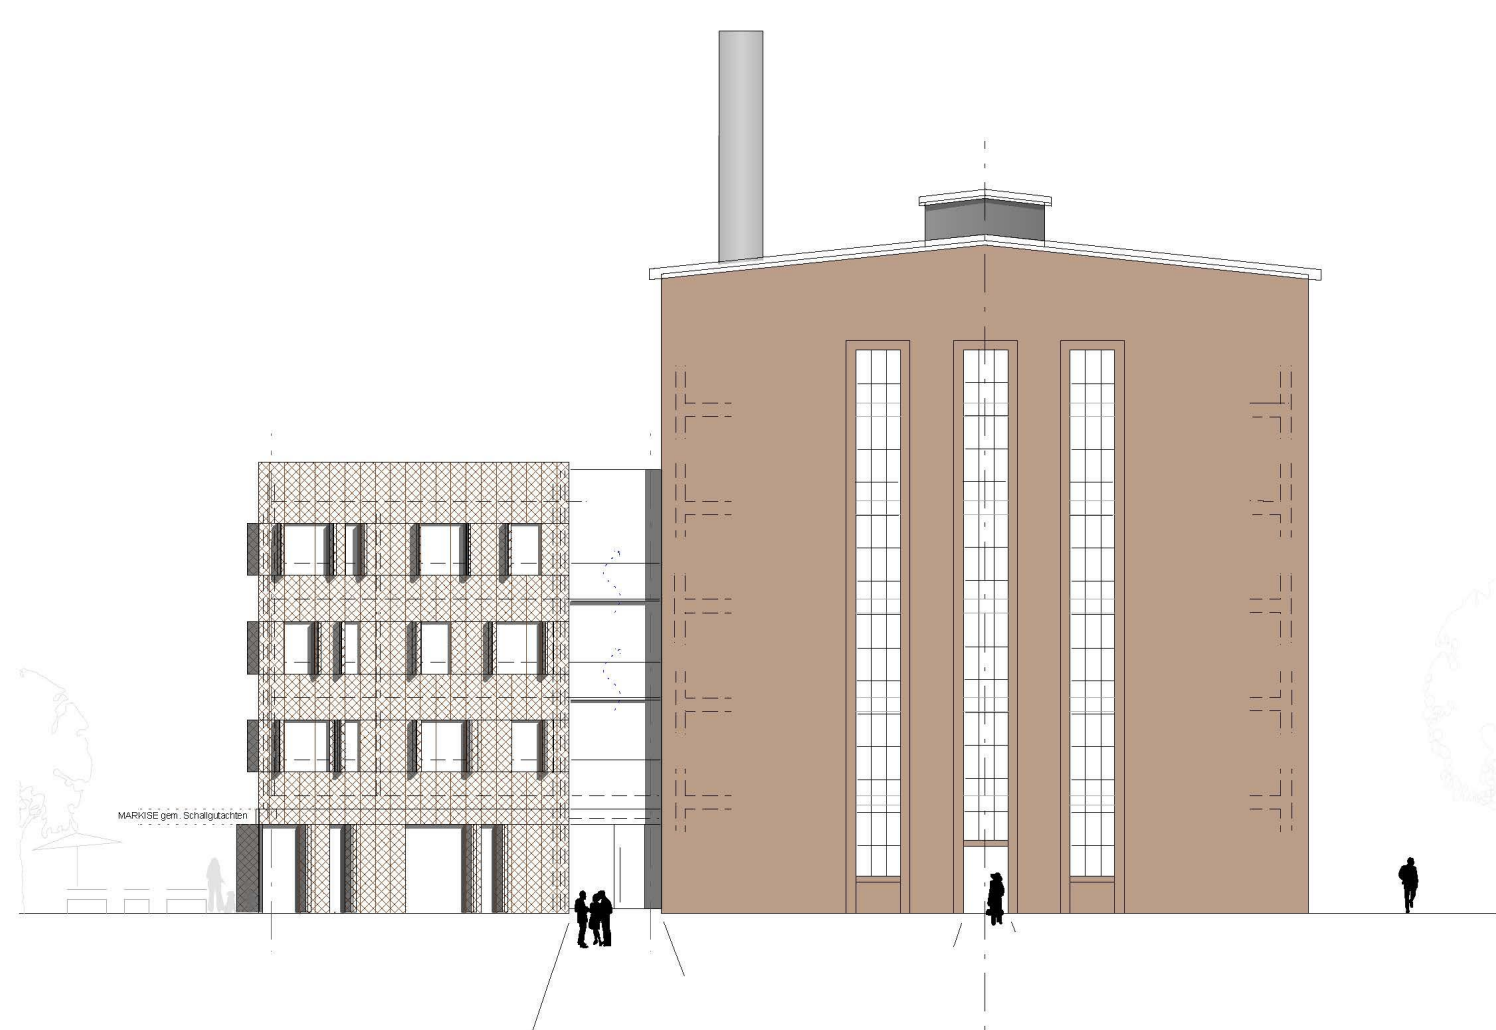

ANSICHT SÜD M. 1:250

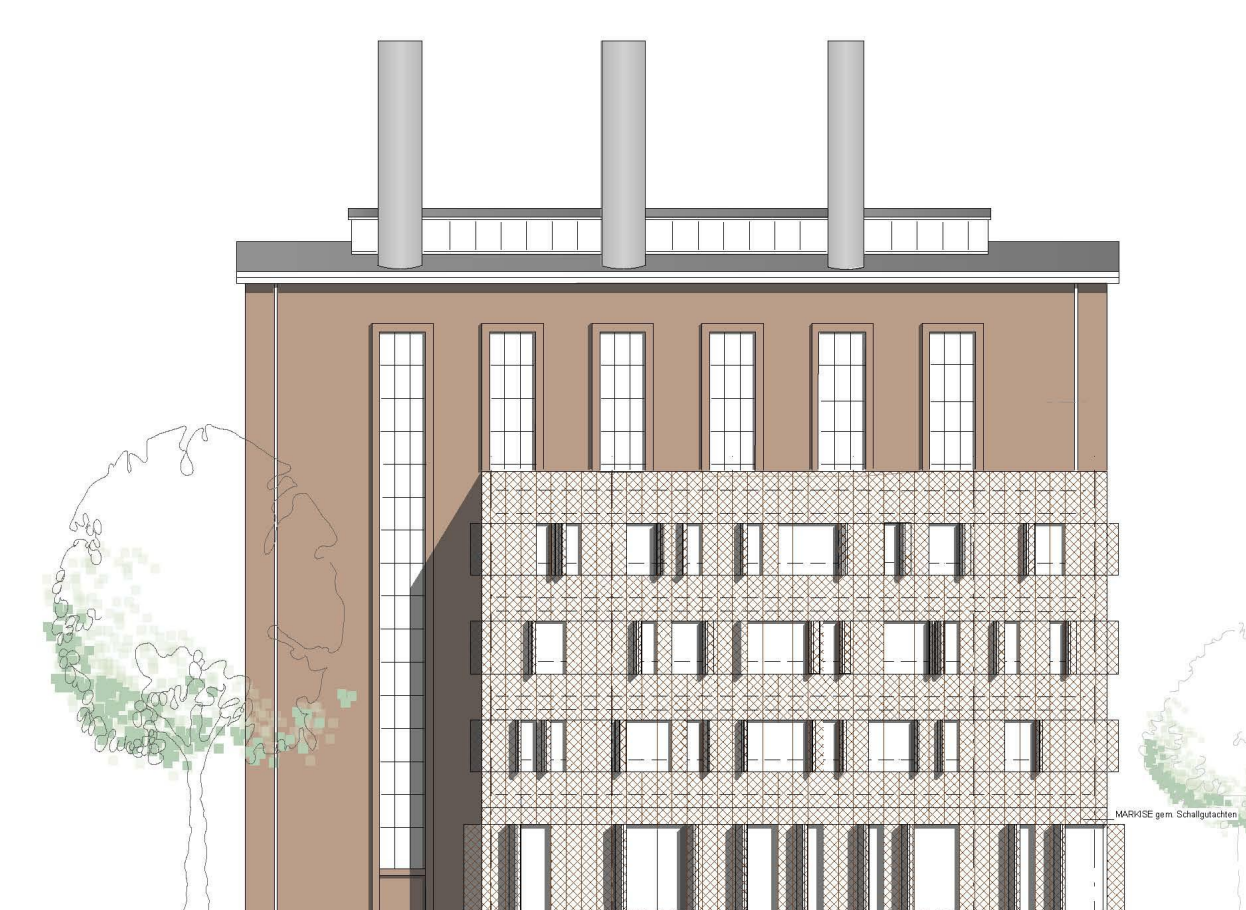

ANSICHT WEST M. 1:250

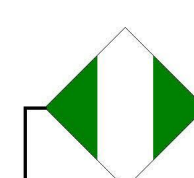

Fachbereich Stadtplanung
Vorhaben- und Erschließungsplan
zum vorhabenbezogenen Bebauungsplan V 28/II
"Opladen - nbs, südlich Bahnstadtchaussee
(Baudenkmal Kesselhaus)"

Vorhabenverfasser:

ARCHITEKT

oxen
architekten
Stadtwaldg.
50935 Köln

BAUHERR
CE

cologne estate GmbH
Selma-Lagerlöf-Str. 9
50859 Köln

Städtebauliche Planung in Zusammenarbeit mit dem Fachbereich Stadtplanung der Stadt Leverkusen durch Planungsbüro
Architektur Stadtplanung Stadtentwicklung Hamerla | Gruß-Rinck | Wegman + Partner

Fachbereichsleitung 61

Planungsbüro