Gymnasium Werner-Heisenberg | 2. OBERGESCHOSS | Bauabschnitte

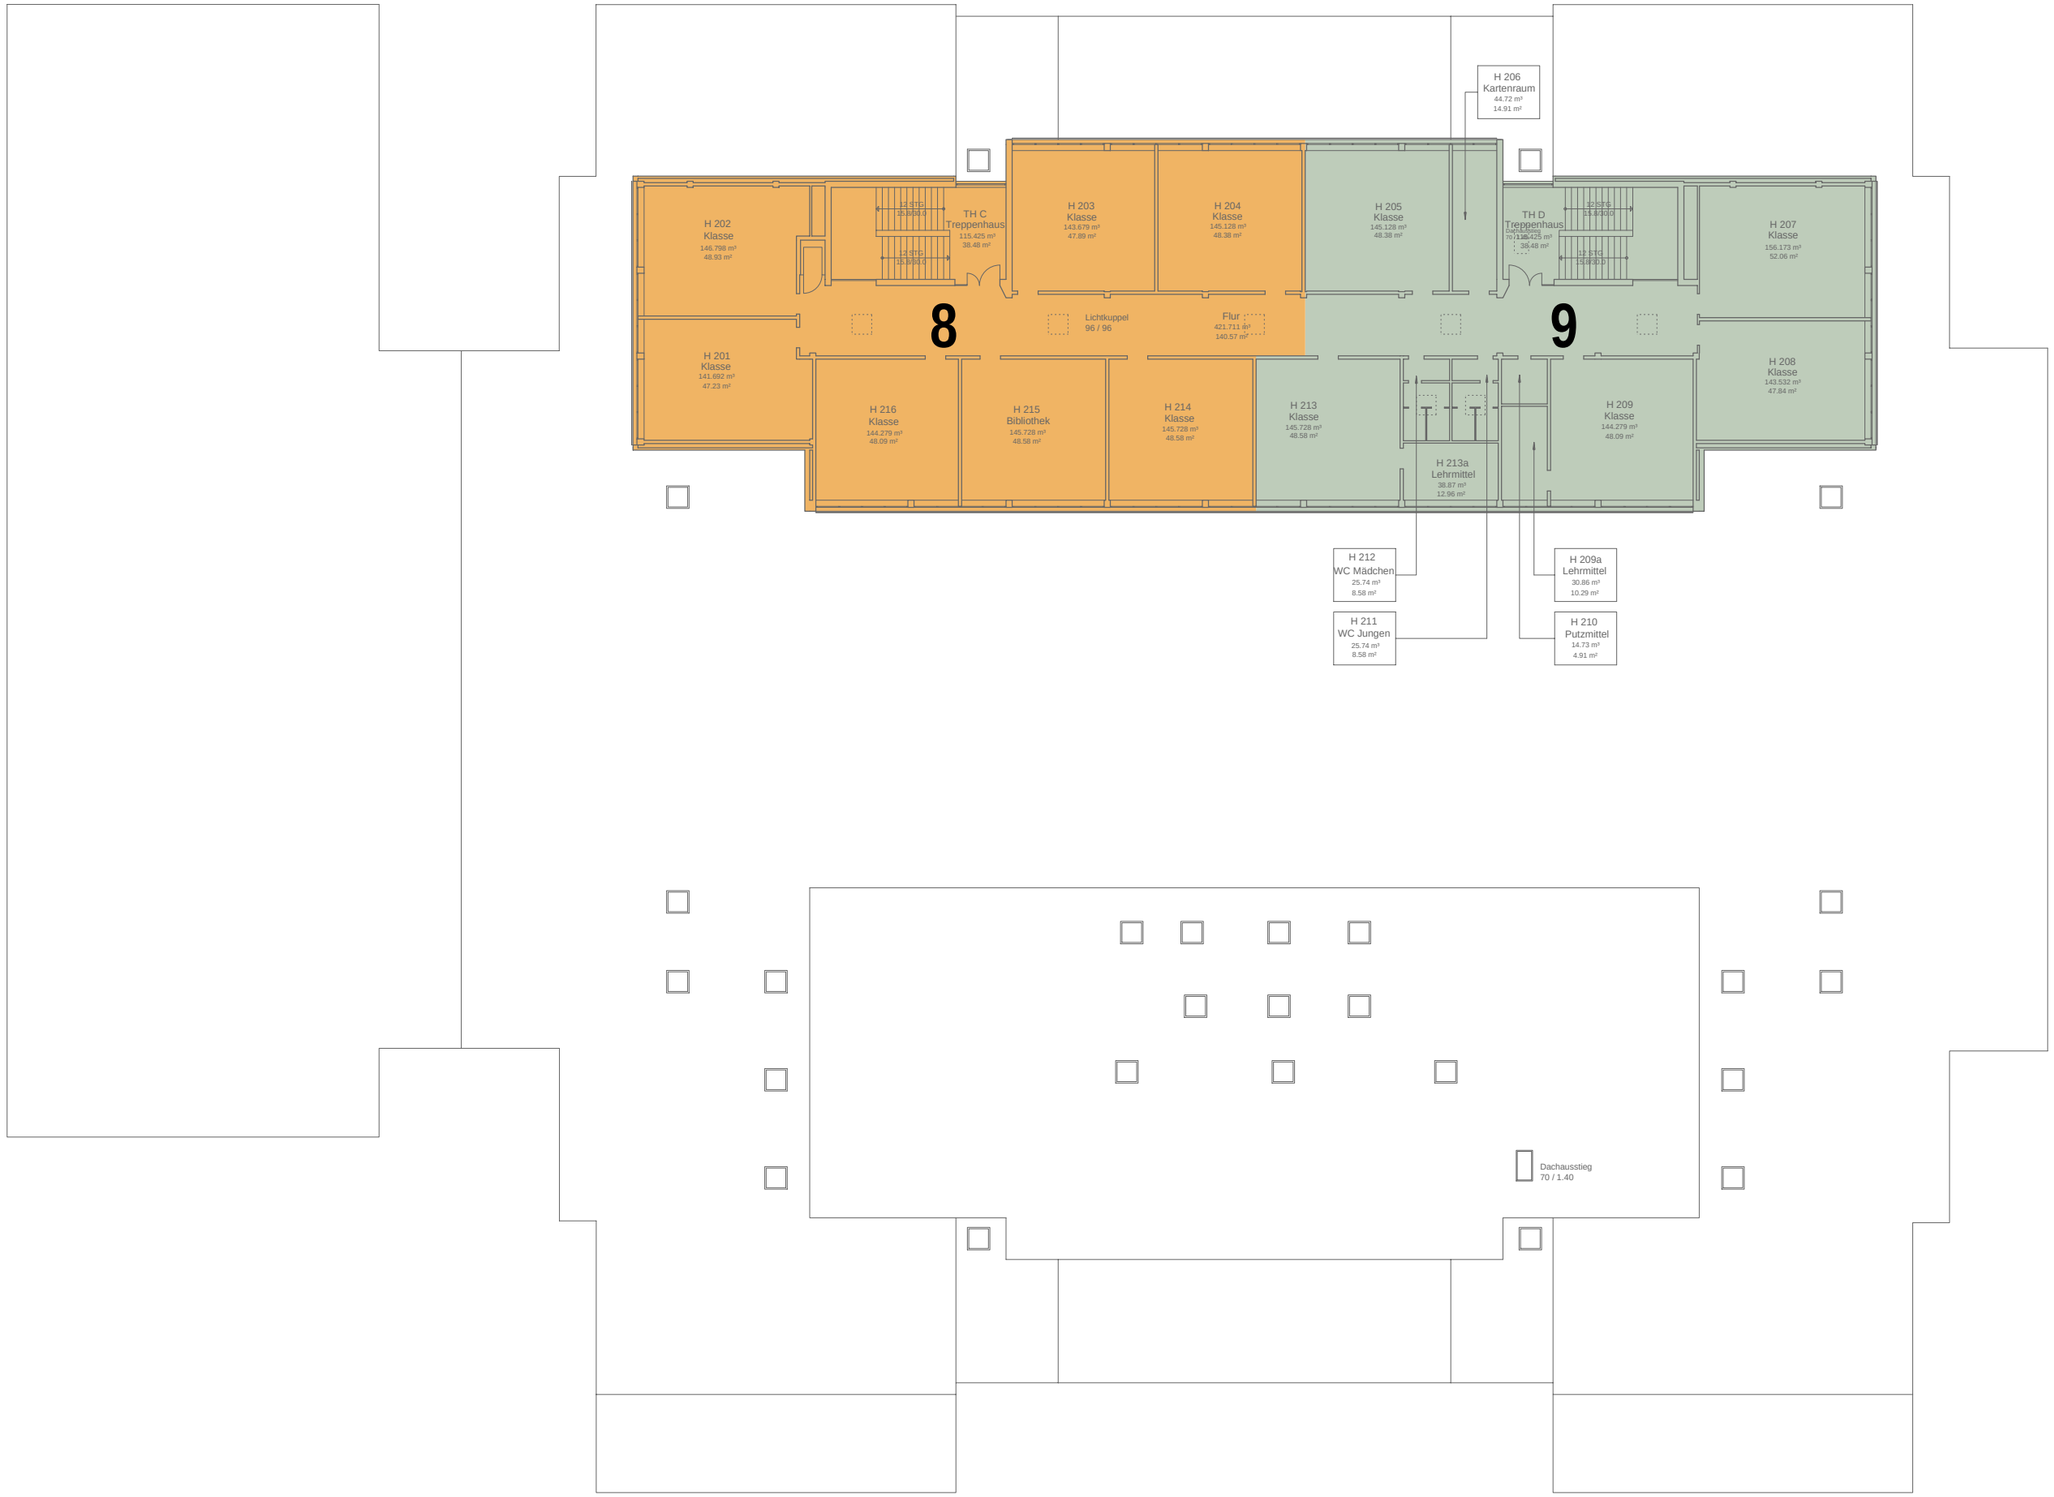

8	BA 07-09 / 2019 520.96 m²
9	BA 10-12 / 2019 467.27 m²

Stadt Leverkusen
Fb. Gebäudewirtschaft

Gymnasium Werner Heisenberg | M 1 : 300 | 08.03.2017
aktuell__BAUABSCHNITTE_08.03.2017_2. Obergeschoss