


Zur Information:
 Bebauungsplan Nr. 225/II
 "Bürrig - südlich Olof-Palme-Straße/Europaring"
 mit geltendem Planungsrecht, hier:
 Vorhabenbezogener Bebauungsplan V 4/II "Olof-Palme-Straße"

Anlage 2b

zur Vorlage
 Nr. 2017/1566

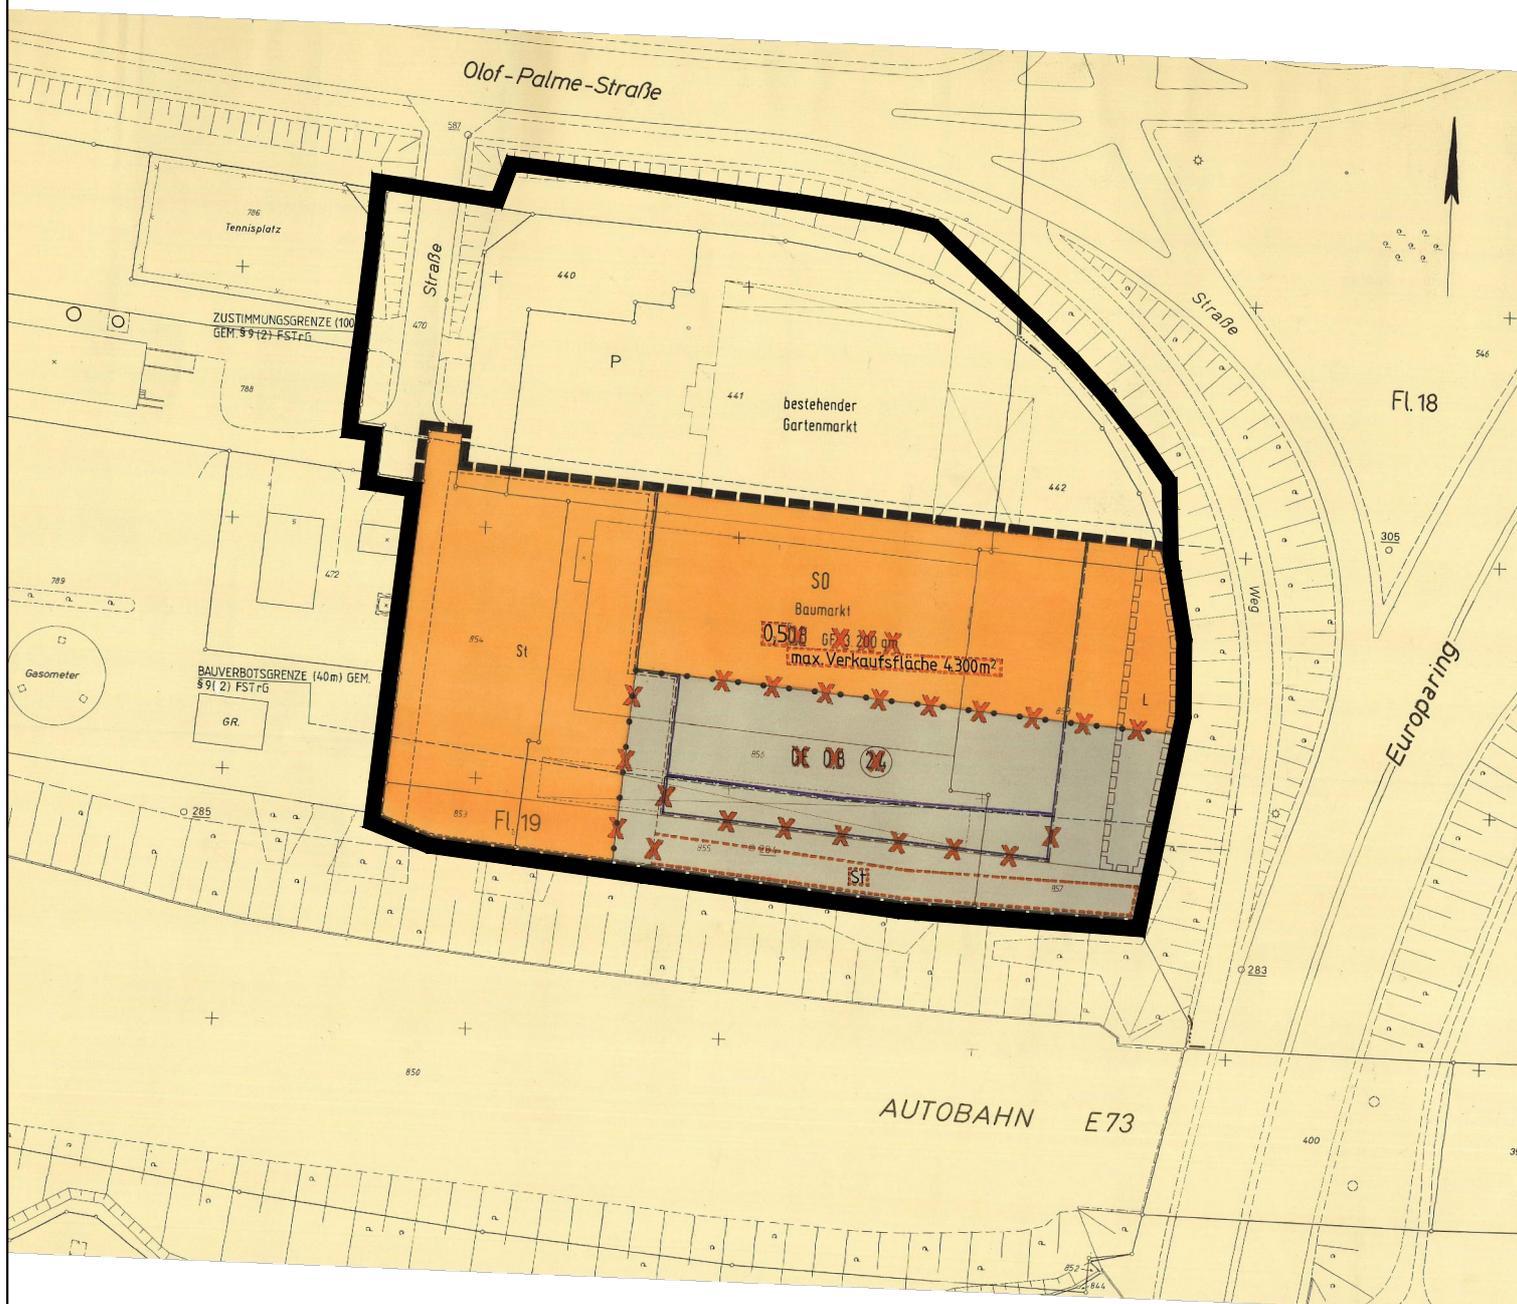

Geltungsbereich des Bebauungsplans Nr. 225/II
 "Bürrig - südlich Olof-Palme-Straße/Europaring"

Stadt Leverkusen Fachbereich Stadtplanung
 Projekt: Bebauungsplan Nr. 225/II "Bürrig - südlich Olof-Palme-Straße/Europaring"
 Maßstab 1:1500 Stand: März 2017

Abt.: 613 Sachbearbeitung: Dri Bearb./CAD: Tho Geplottet/gedruckt am: 23.03.2017
 Pfad: G:\613\Zeichner\z Zeichnungen\BPlane\225_II_Bürrig_südlich_Olof_Palme_Straße_Europaring\03_Anlagen\20170323_Anlagen_Geltungsbereich
 Dateiname: Anlagen_20170323.dwg Zuletzt gespeichert am: 14.03.2017