


**Geltungsbereich des Bebauungsplanes Nr. 225/II**  
**"Bürrig - südlich Olof-Palme-Straße/Europaring"**  
 - Auszug Flächennutzungsplan -

**Anlage 3**  
 zur Vorlage  
 Nr. 2017/1566

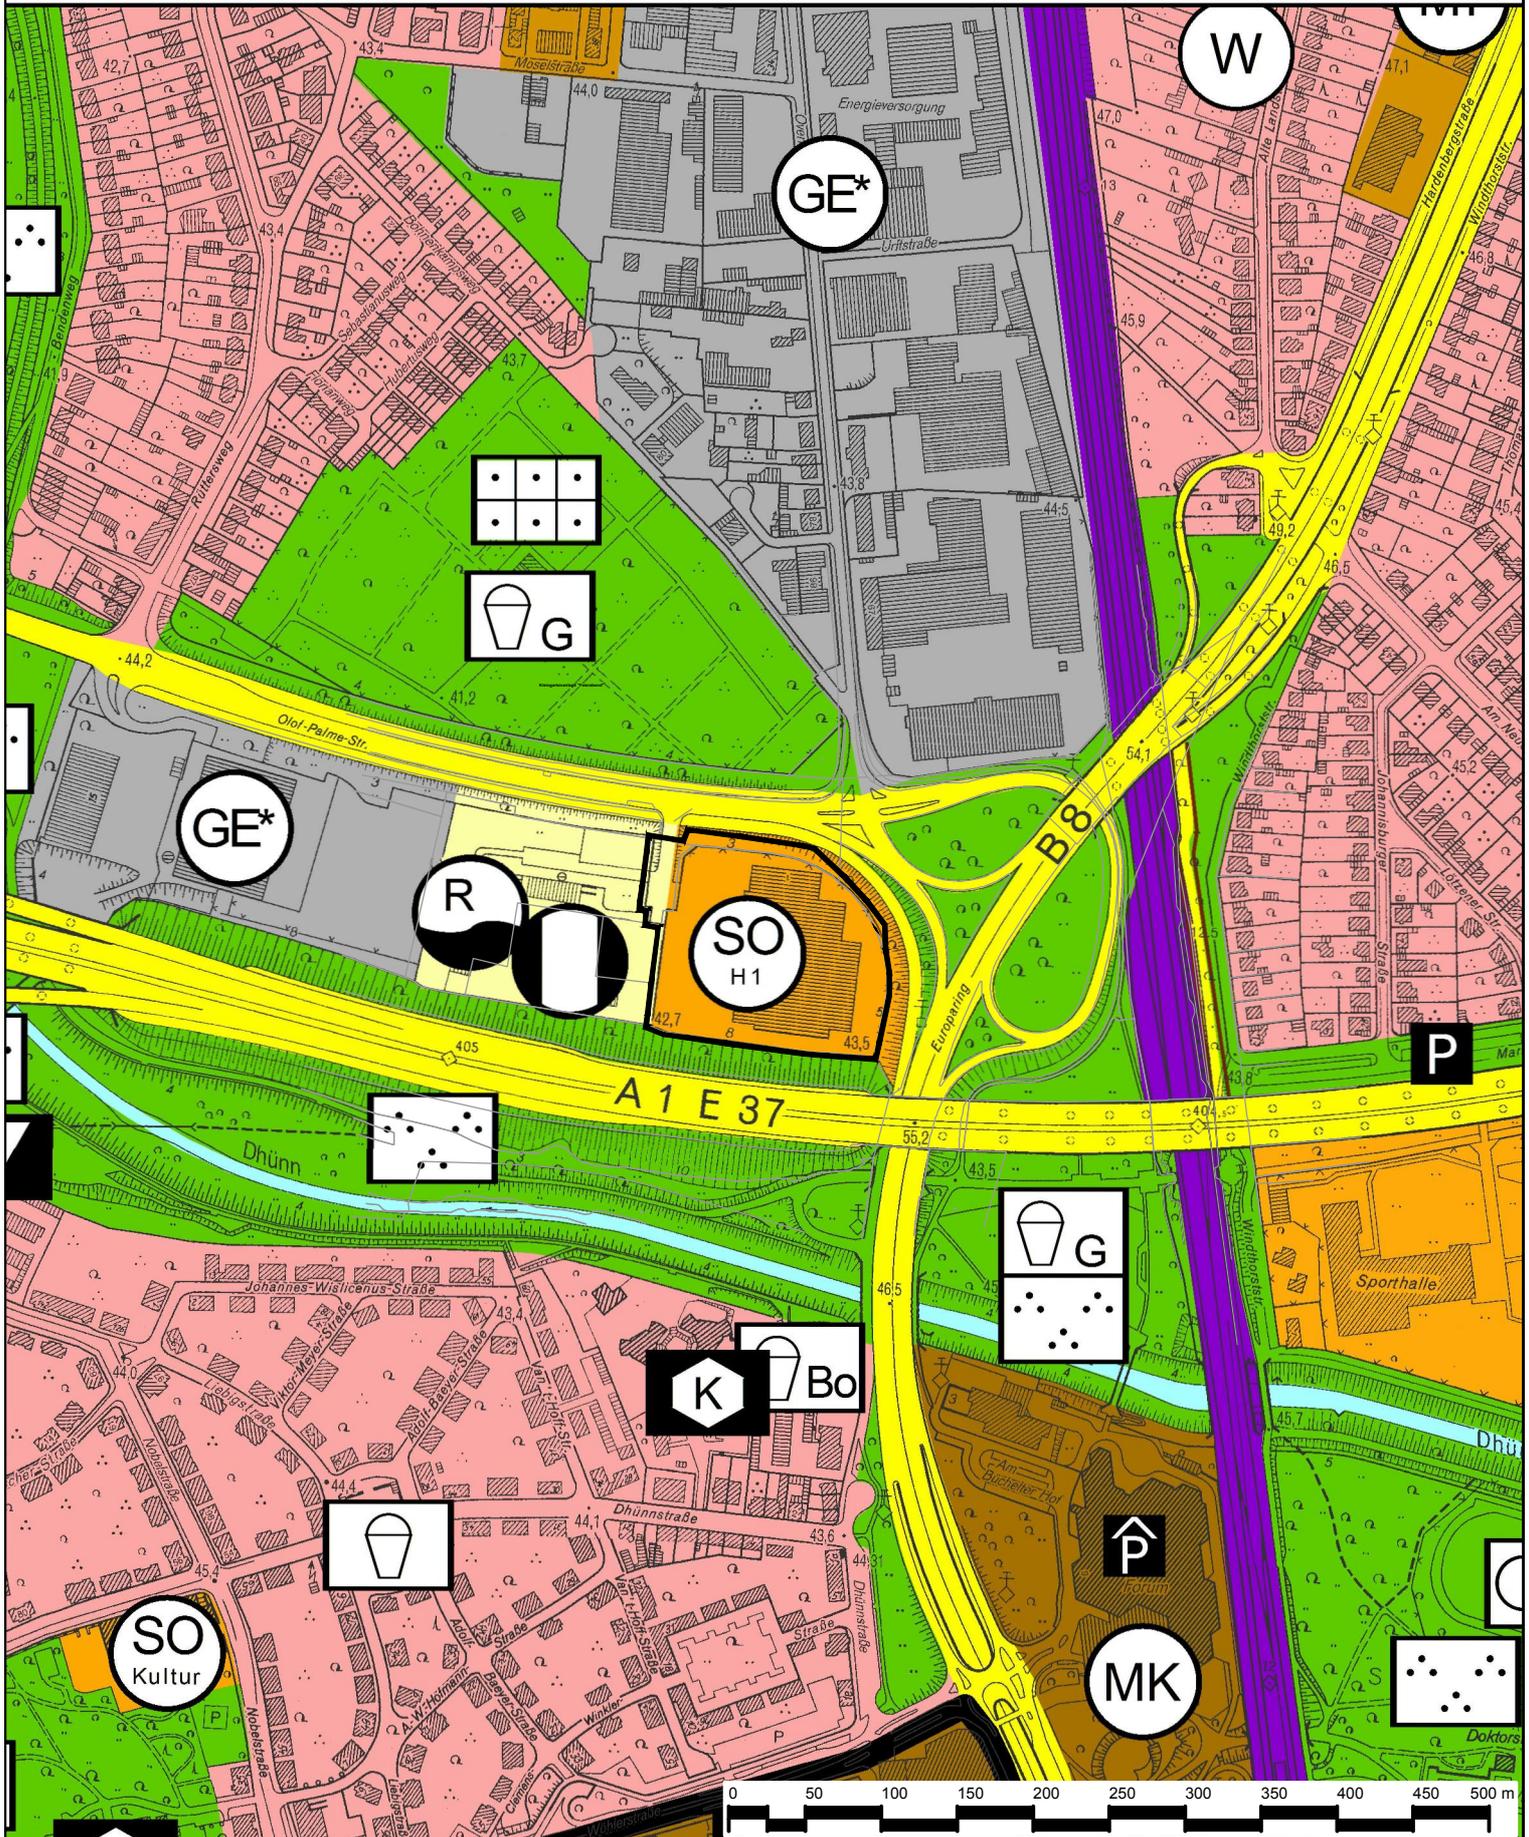

 Geltungsbereich des Bebauungsplanes Nr. 225/II  
 "Bürrig - südlich Olof-Palme-Straße/Europaring"

 **Stadt Leverkusen Fachbereich Stadtplanung**

Projekt: Bebauungsplan Nr. 225/II "Bürrig - südlich Olof-Palme-Straße/Europaring"

Maßstab 1:5000 Stand: März 2017

Abt.: 613 Sachbearbeitung: Dri Bearb./CAD: Tho Geplottet/gedruckt am: 23.03.2017

Plat: G:\6113\Zeichner\Zeichnungen\03\_Anlagen\225\_II\_Bürrig\_südlich\_Olof\_Palme\_Straße\_Europaring\03\_Anlagen\225\_II\_Bürrig\_südlich\_Olof\_Palme\_Straße\_Europaring\03\_Anlagen\Geltungsbereich...  
 Dateiname: Anlagen\_20170323.dwg Zuletzt gespeichert am: 14.03.2017

