


Zur Information:
Bebauungsplan Nr. 228/III
"Wiesdorf - zwischen Friedrich-Ebert-Straße und Europaring (City C)"
 mit geltendem Planungsrecht, hier:
Bebauungsplan Nr. 103/72 "Montanusstraße"

Anlage 2d
 zur Vorlage
 Nr. 2017/1549

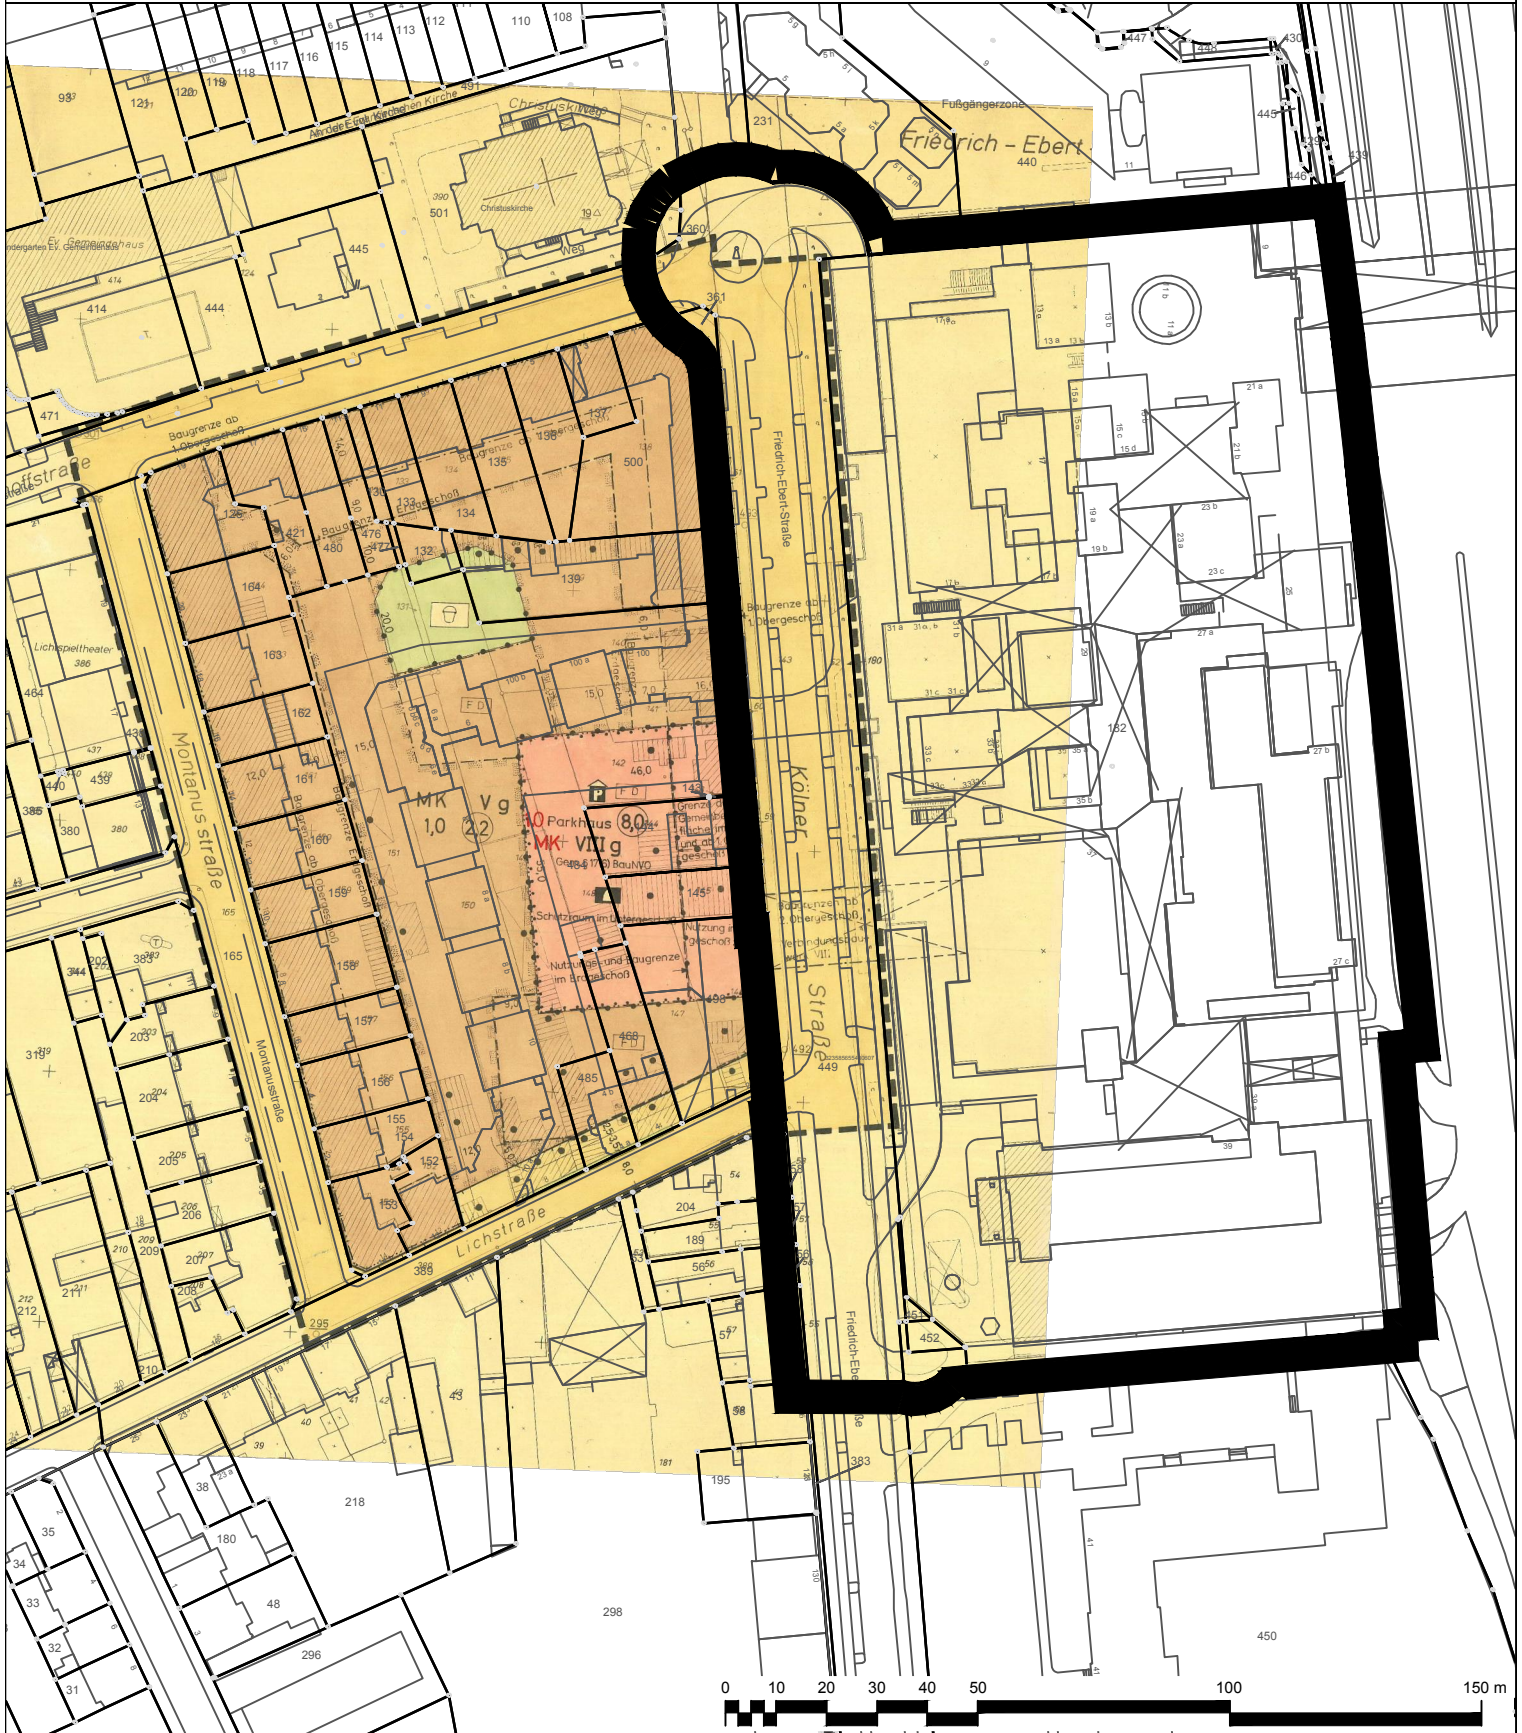

Geltungsbereich des Bebauungsplans Nr. 228/III
 "Wiesdorf - zwischen Friedrich-Ebert-Straße und
 Europaring (City C)"

Stadt Leverkusen Fachbereich Stadtplanung
 Projekt: BPlan Nr. 228/III "Wiesdorf - zwischen Friedrich-Ebert-Straße und
 Europaring (City C)"

Maßstab 1:1500 Stand: März 2017

Abt.: 613 Sachbearbeitung: Dri Bearb./CAD: Tho Geplottet/gedruckt am: 22.03.2017
 Pfad: G:\613\Zeichner\Zeichnungen\BPlane\228_III\Wiesdorf_Friedrich_Ebert_Straße_Europaring_City_C
 Dateiname: 20170309_Anlagen.dwg Zuletzt gespeichert am: 22.03.2017

