


**Geltungsbereich des Bebauungsplans Nr. 225/II**  
"Bürrig - südlich Olof-Palme-Straße/Europaring"


**Anlage 1**  
zur Vorlage  
Nr. 2017/1566

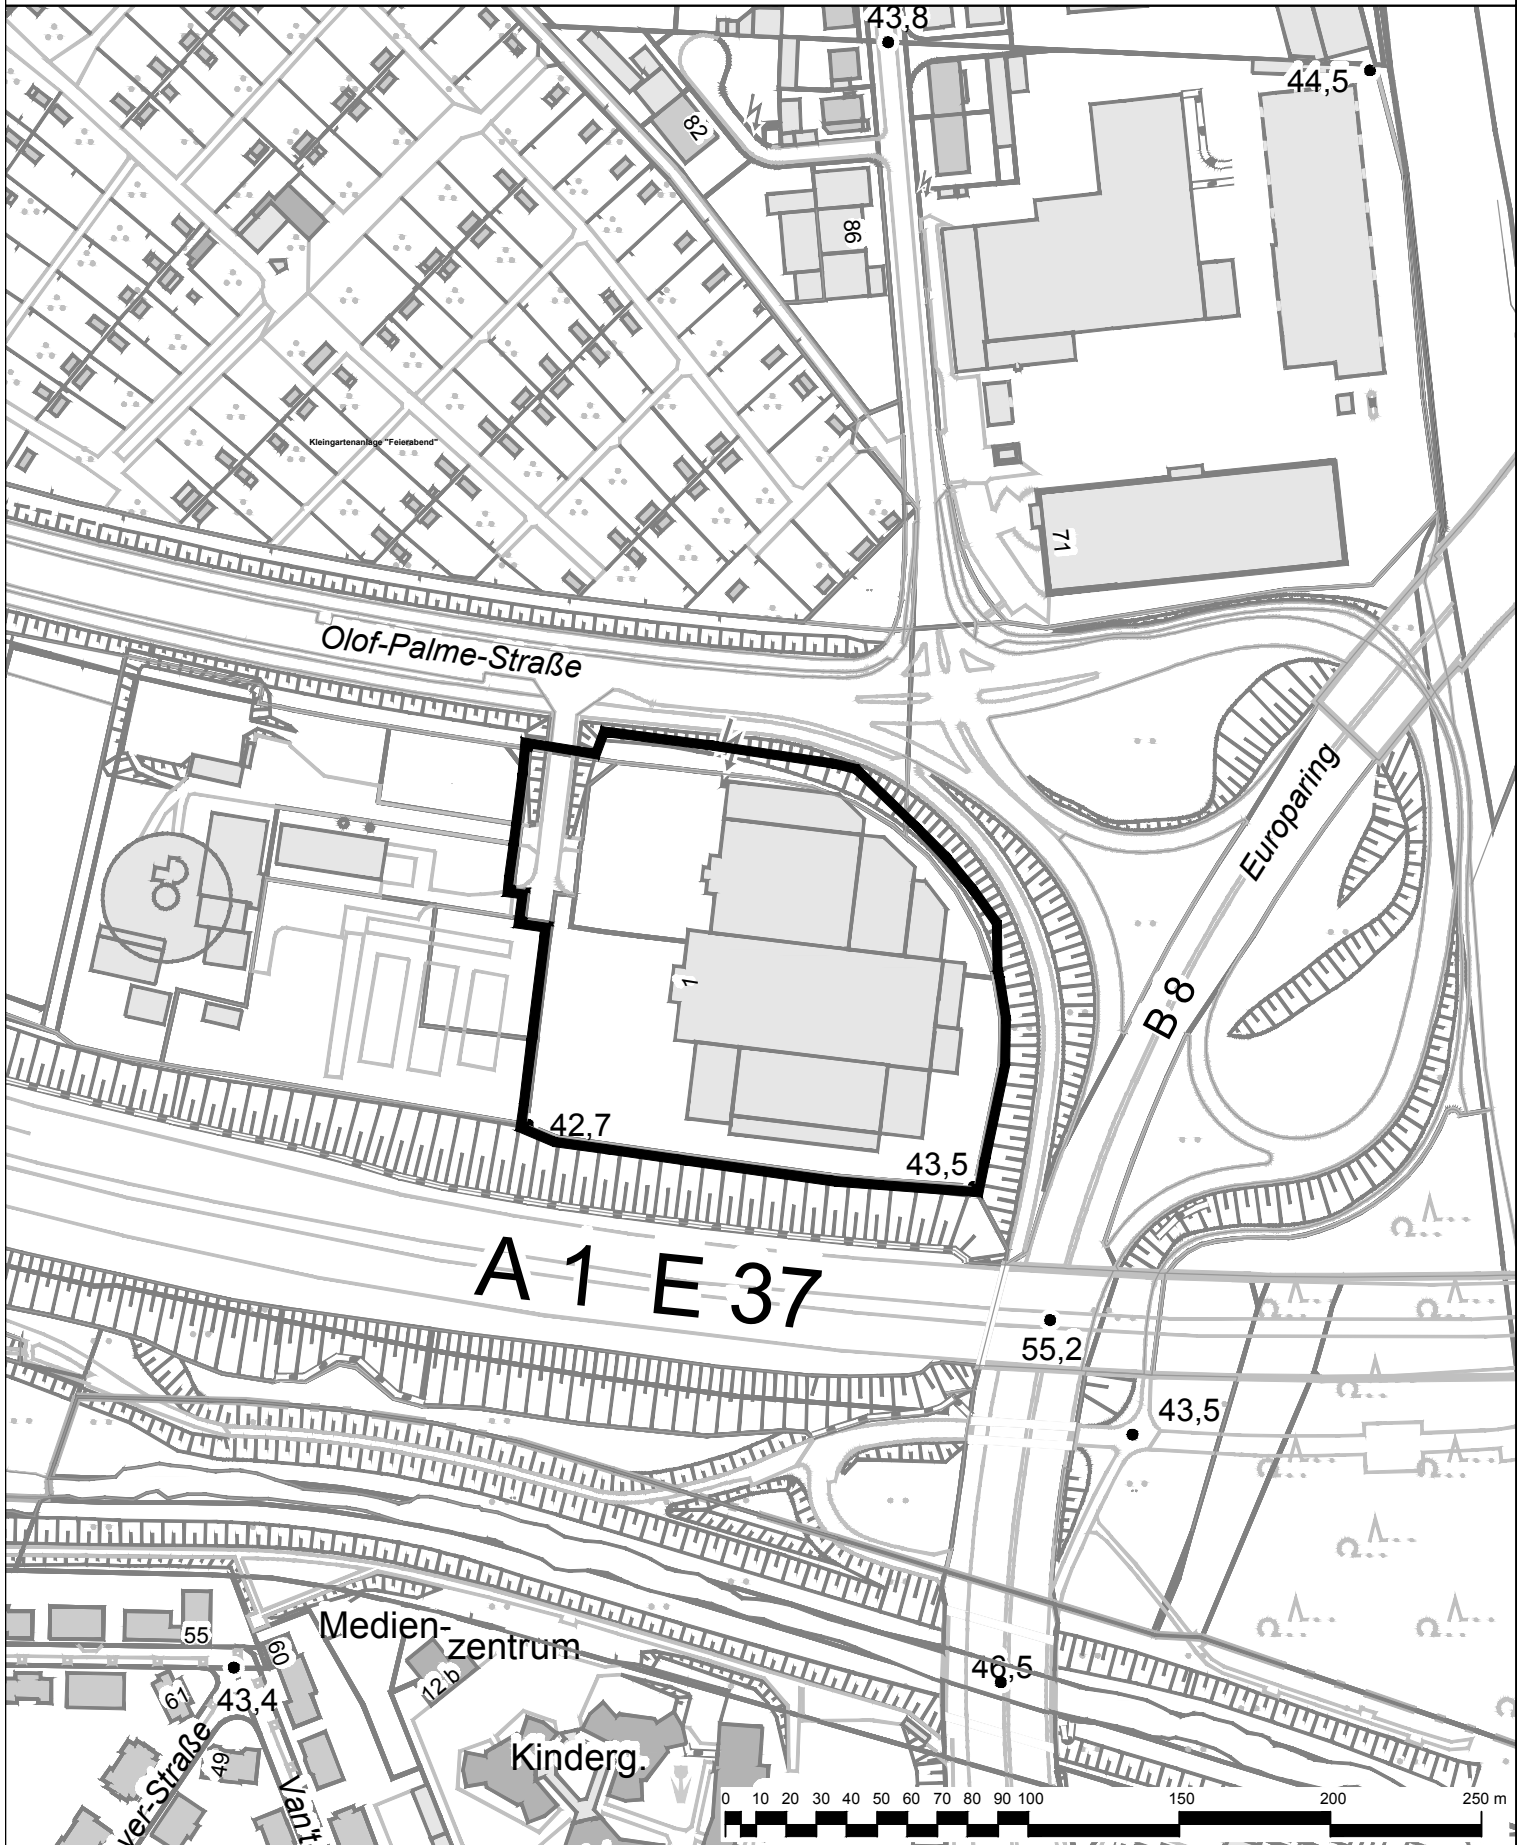

**A 1 E 37**



Geltungsbereich des Bebauungsplans Nr. 225/II  
"Bürrig - südlich Olof-Palme-Straße/Europaring"

 **Stadt Leverkusen Fachbereich Stadtplanung**

Projekt: Bebauungsplan Nr. 225/II "Bürrig - südlich Olof-Palme-Straße/Europaring"

Maßstab 1:2500 Stand: März 2017

Abt.: 613 Sachbearbeitung: Dri Bearb./CAD: Tho Geplottet/gedruckt am: 27.03.2017  
Pfad: G:\613\Zeichner\z Zeichnungen\BPlane\225\_II\_Bürrig\_südlich\_Olof\_Palme\_Straße\_Europaring\03\_Anlagen  
Dateiname: Anlagen\_20170323.dwg Zuletzt gespeichert am: 27.03.2017

