
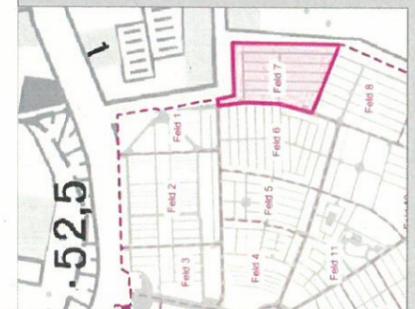
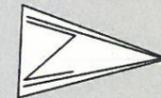


BESTATTUNGSGARTEN OPLADEN

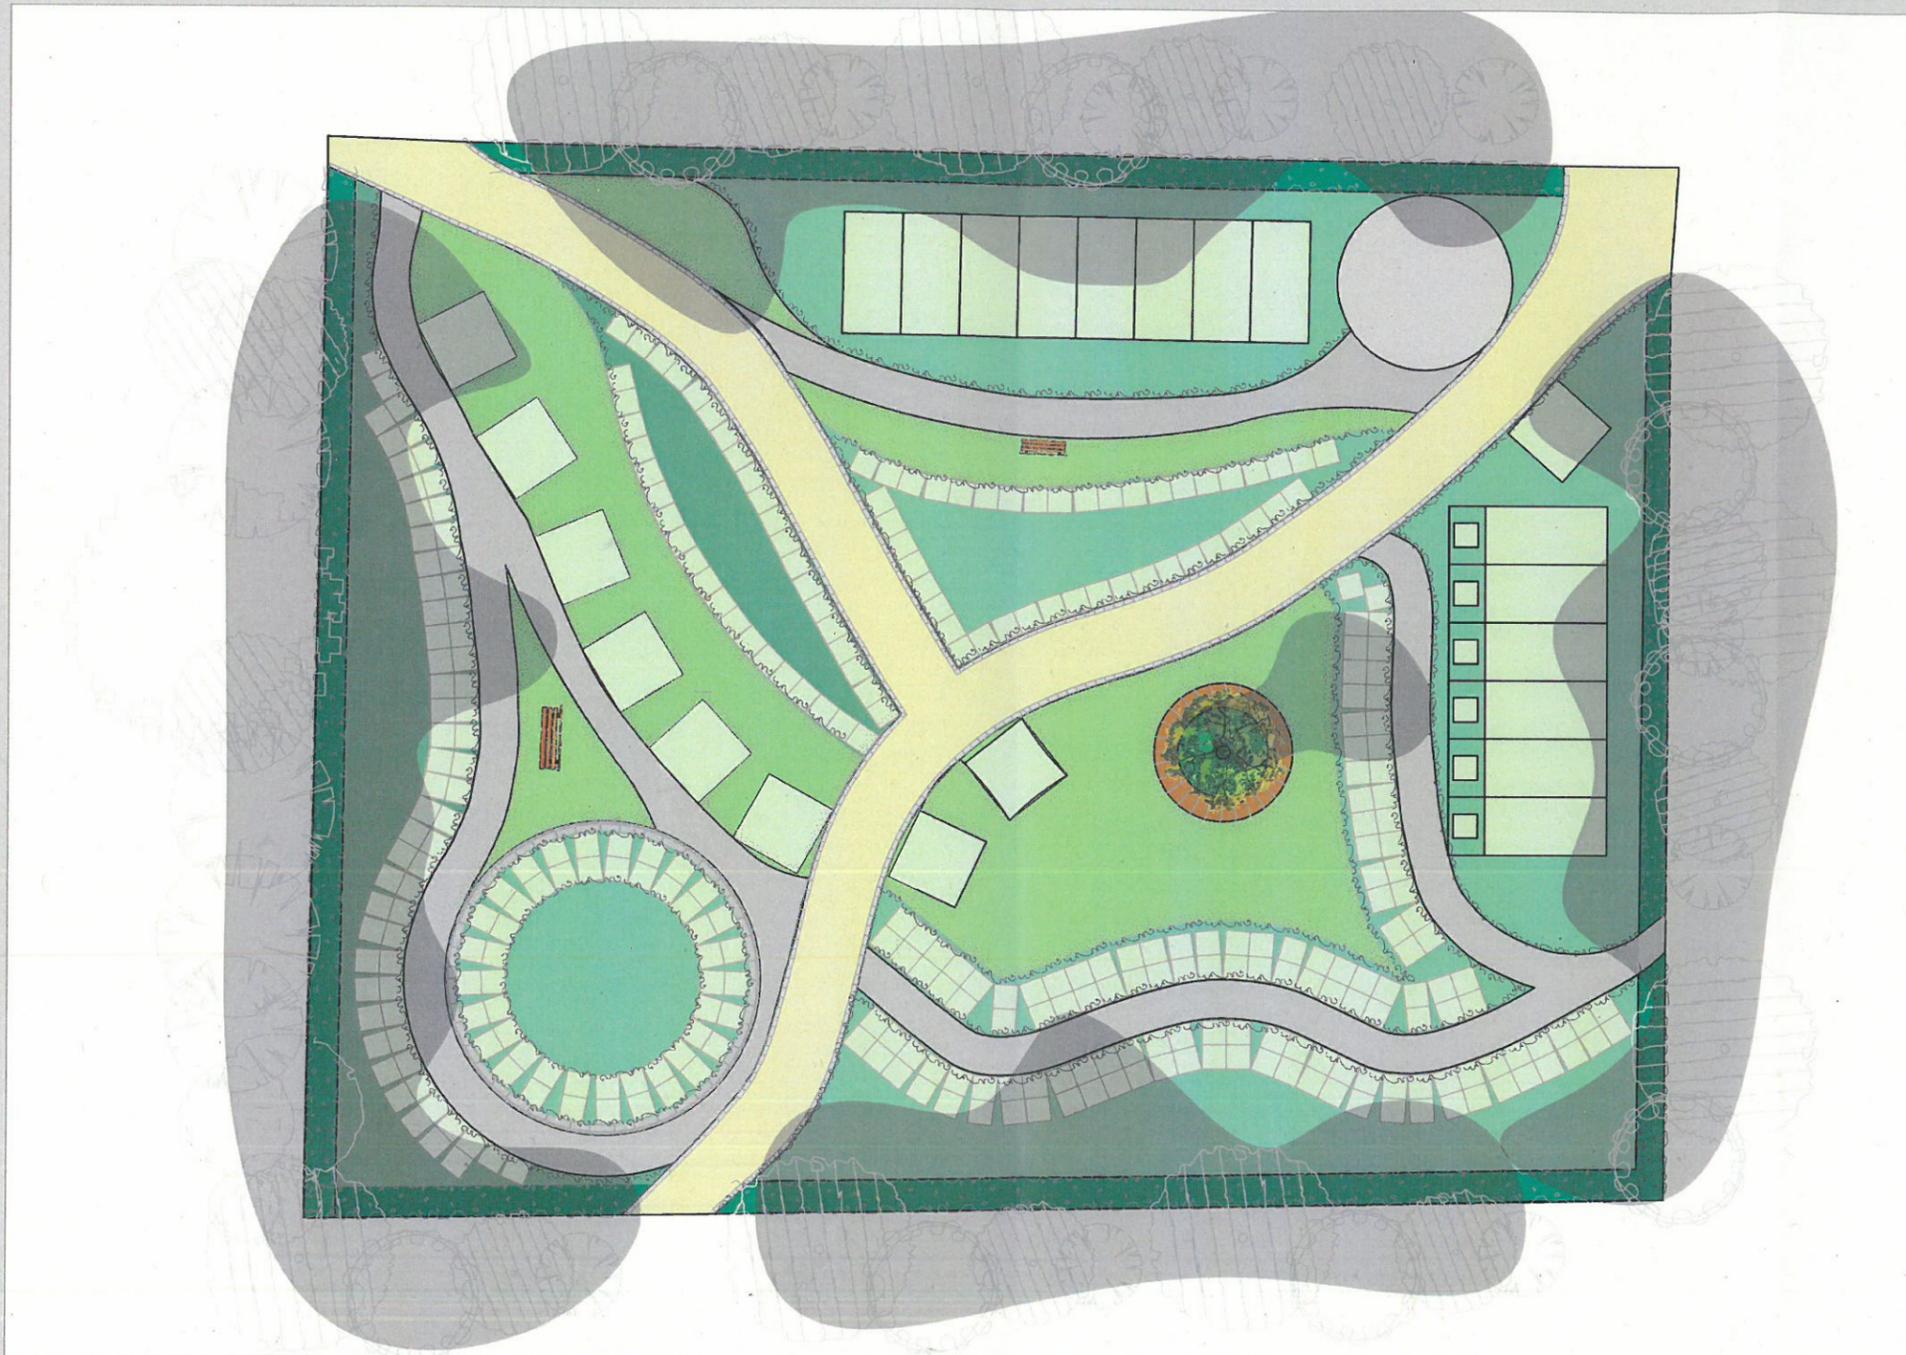

Projekt:	Birkenberg Feld 7
Maßstab:	1:100